



Avstandserklæring

Undertegnede eier av gårdsnr. 11 og bruksnr. 59 i Karmøy kommune, kommunenr. 1149, samtykker i at eier, senere kalt søker av gnr.11, bnr. 42 får tillatelse til å plassere en/et forstøtningsmur/fylling i en minsteavstand av 0,0 meter fra grensen til min eiendom.

Jeg er inneforstått med at gjennomføring av byggetiltak som påtenkt kan medføre begrensninger for eventuelt senere ønske om utnyttelse av egen eiendom.

Jeg forutsetter at evt. branntekniske tiltak blir utført på foreliggende prosjekt, slik at det ikke senere blir begrensninger for utnyttelse av egen eiendom, ut over det som følger direkte av begrensningene i plan- og bygningsloven.

NB! (Kryss av for aktuelt alternativ)

Erklæringen er avgitt i samsvar med bestemmelsene i Plan- og bygningsloven § 29-4. Jmfør lovteksten som er inntatt på baksiden av arket.

Sted Stavanger Dato 21/11-22

Synnøve Sel

Underskrift av eier av gnr.11, bnr. 59

Morgan Karlsen Tina T. Våge

Underskrift av eier av gnr.11, bnr. 42

Denne erklæring kan tinglyses gjensidig på gnr.11, bnr.59 og gnr.11, bnr.42 for søkers kostnad. Erklæringen kan bare avlyses av disse eiendommers hjemmelshavere i fellesskap, eller ved gjensidig påtegning av denne erklæring.

§ 29-4. Byggverkets plassering, høyde og avstand fra nabogrense

Byggverkets plassering, herunder høydeplassering, og byggverkets høyde skal godkjennes av kommunen. Kommunen skal påse at veglovens bestemmelser om byggegrense og frisikt blir fulgt. Bygning med gesimshøyde over 8 meter og mønehøyde over 9 meter kan bare føres opp hvor det har





Avstandserklæring

Undertegnede eier av gårdsnr. 11 og bruksnr. 59 i Karmøy kommune, kommunenr. 1149, samtykker i at eier, senere kalt søker av gnr.11, bnr. 42 får tillatelse til å plassere en/et forstøtningsmur/fylling i en minsteavstand av 0,0 meter fra grensen til min eiendom.

Jeg er inneforstått med at gjennomføring av byggetiltak som påtenkt kan medføre begrensninger for eventuelt senere ønske om utnyttelse av egen eiendom.

Jeg forutsetter at evt. branntekniske tiltak blir utført på foreliggende prosjekt, slik at det ikke senere blir begrensninger for utnyttelse av egen eiendom, ut over det som følger direkte av begrensningene i plan- og bygningsloven.

NB! (Kryss av for aktuelt alternativ)

Erklæringen er avgitt i samsvar med bestemmelsene i Plan- og bygningsloven § 29-4. Jamfør lovteksten som er inntatt på baksiden av arket.

Sted

Dato

Sandnes

17.11.22

Underskrift av eier av gnr.11, bnr. 59 1/3

Jens Sverre Knutsen

Underskrift av eier av gnr.11, bnr. 42

Morgen Karlsen Tina T. Våge

Denne erklæring kan tinglyses gjensidig på gnr.11, bnr.59 og gnr.11, bnr.42 for søkers kostnad. Erklæringen kan bare avlyses av disse eiendommers hjemmelshavere i fellesskap, eller ved gjensidig påtegning av denne erklæring.

§ 29-4. Byggverkets plassering, høyde og avstand fra nabogrense

Byggverkets plassering, herunder høydeplassering, og byggverkets høyde skal godkjennes av kommunen. Kommunen skal påse at veglovens bestemmelser om byggegrense og frisikt blir fulgt. Bygning med gesimshøyde over 8 meter og mønehøyde over 9 meter kan bare føres opp hvor det har hjemmel i plan etter kapittel 11 eller 12.

Hvis ikke annet er bestemt i plan etter kapittel 11 eller 12, skal byggverk ha en avstand fra nabogrense som minst svarer til byggverkets halve høyde og ikke under 4 meter.





Avstandserklæring

Undertegnede eier av gårdsnr. 11 og bruksnr. 59 i Karmøy kommune, kommunenr. 1149, samtykker i at eier, senere kalt søker av gnr.11, bnr. 42 får tillatelse til å plassere en/et forstøtningsmur/fylling i en minsteavstand av 0,0 meter fra grensen til min eiendom.

Jeg er inneforstått med at gjennomføring av byggetiltak som påtenkt kan medføre begrensninger for eventuelt senere ønske om utnyttelse av egen eiendom.

Jeg forutsetter at evt. branntekniske tiltak blir utført på foreliggende prosjekt, slik at det ikke senere blir begrensninger for utnyttelse av egen eiendom, ut over det som følger direkte av begrensningene i plan- og bygningsloven.

NB! (Kryss av for aktuelt alternativ)

Erklæringen er avgitt i samsvar med bestemmelsene i Plan- og bygningsloven § 29-4. Jamfør lovteksten som er inntatt på baksiden av arket.

Sted *Syre*

Dato *21.11.22*

David Knutsen

Underskrift av eier av gnr.11, bnr. 59

Morgen Korken Tina T. Våge

Underskrift av eier av gnr.11, bnr. 42

Denne erklæring kan tinglyses gjensidig på gnr.11, bnr.59 og gnr.11, bnr.42 for søkers kostnad. Erklæringen kan bare avlyses av disse eiendommers hjemmelshavere i fellesskap, eller ved gjensidig påtegnning av denne erklæring.

§ 29-4. Byggverkets plassering, høyde og avstand fra nabogrense

Byggverkets plassering, herunder høydeplassering, og byggverkets høyde skal godkjennes av kommunen. Kommunen skal påse at veglovens bestemmelser om byggegrense og frisikt blir fulgt. Bygning med gesimshøyde over 8 meter og mønehøyde over 9 meter kan bare føres opp hvor det har hjemmel i plan etter kapittel 11 eller 12.

Hvis ikke annet er bestemt i plan etter kapittel 11 eller 12, skal byggverk ha en avstand fra nabogrense som minst svarer til byggverkets halve høyde og ikke under 4 meter.





Karmøy kommune

Elendom: 11/42

Adresse:

Utskriftsdato: 05.01.2022


Målestokk: 1:500

- Elendomsgr. nøyaktig <= 10 cm
- Elendomsgr. middels nøyaktig >10<=30 cm
- Elendomsgr. mindre nøyaktig >30<=200 cm
- Elendomsgr. mindre nøyaktig >200<=500 cm
- Elendomsgr. lite nøyaktig >=500 cm
- Elendomsgr. uss nøyaktighet
- - - Hjelpeleie veikant
- - - Elendomsgr. omviset
- - - Hjelpeleie punktstese
- Hjelpeleie varnkant
- - - Hjelpeleie Rkv



UTM-32

Situasjonskart

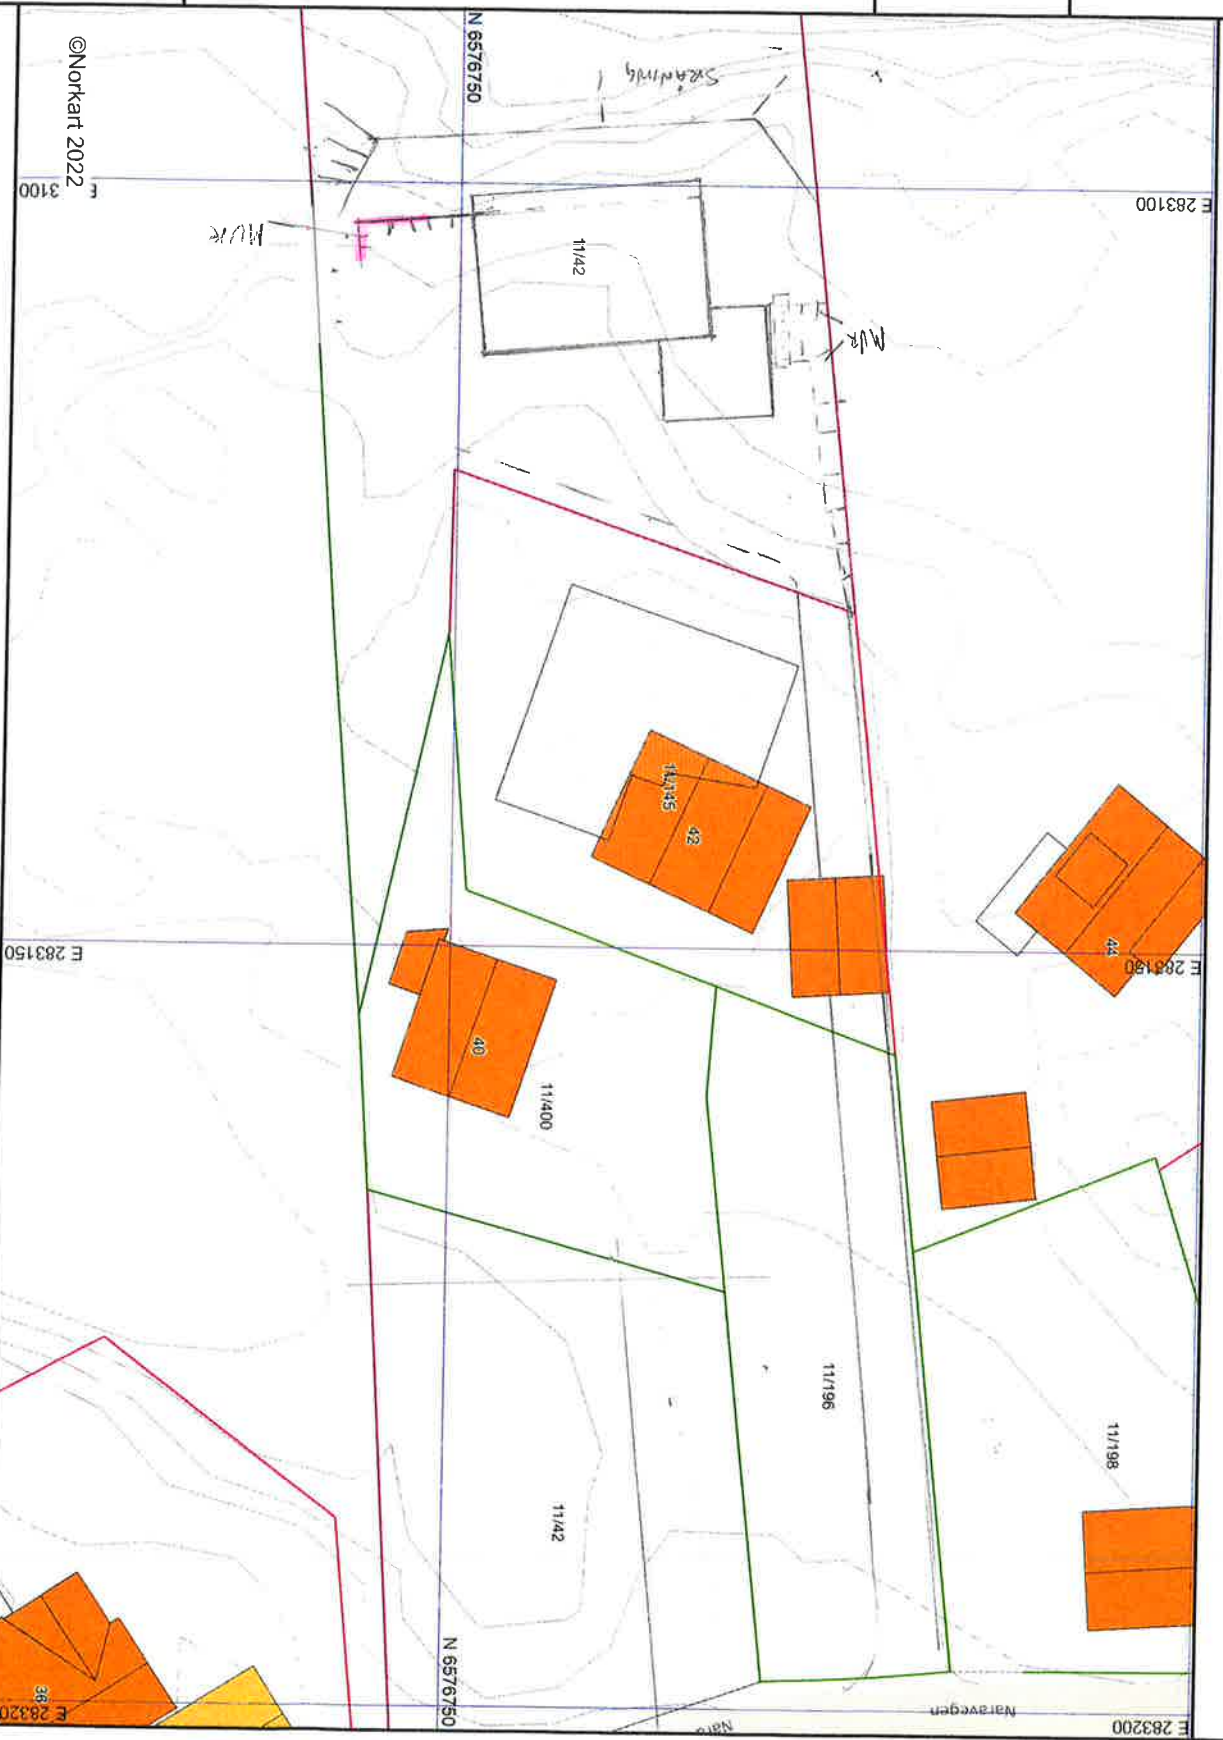

©Norkart 2022

- 1) Det tas forbehold om feil i kartgrunnlaget
- 2) Ved utskrift fra PDF-fil kan målestokken bli unøyaktig