


Nordfasade

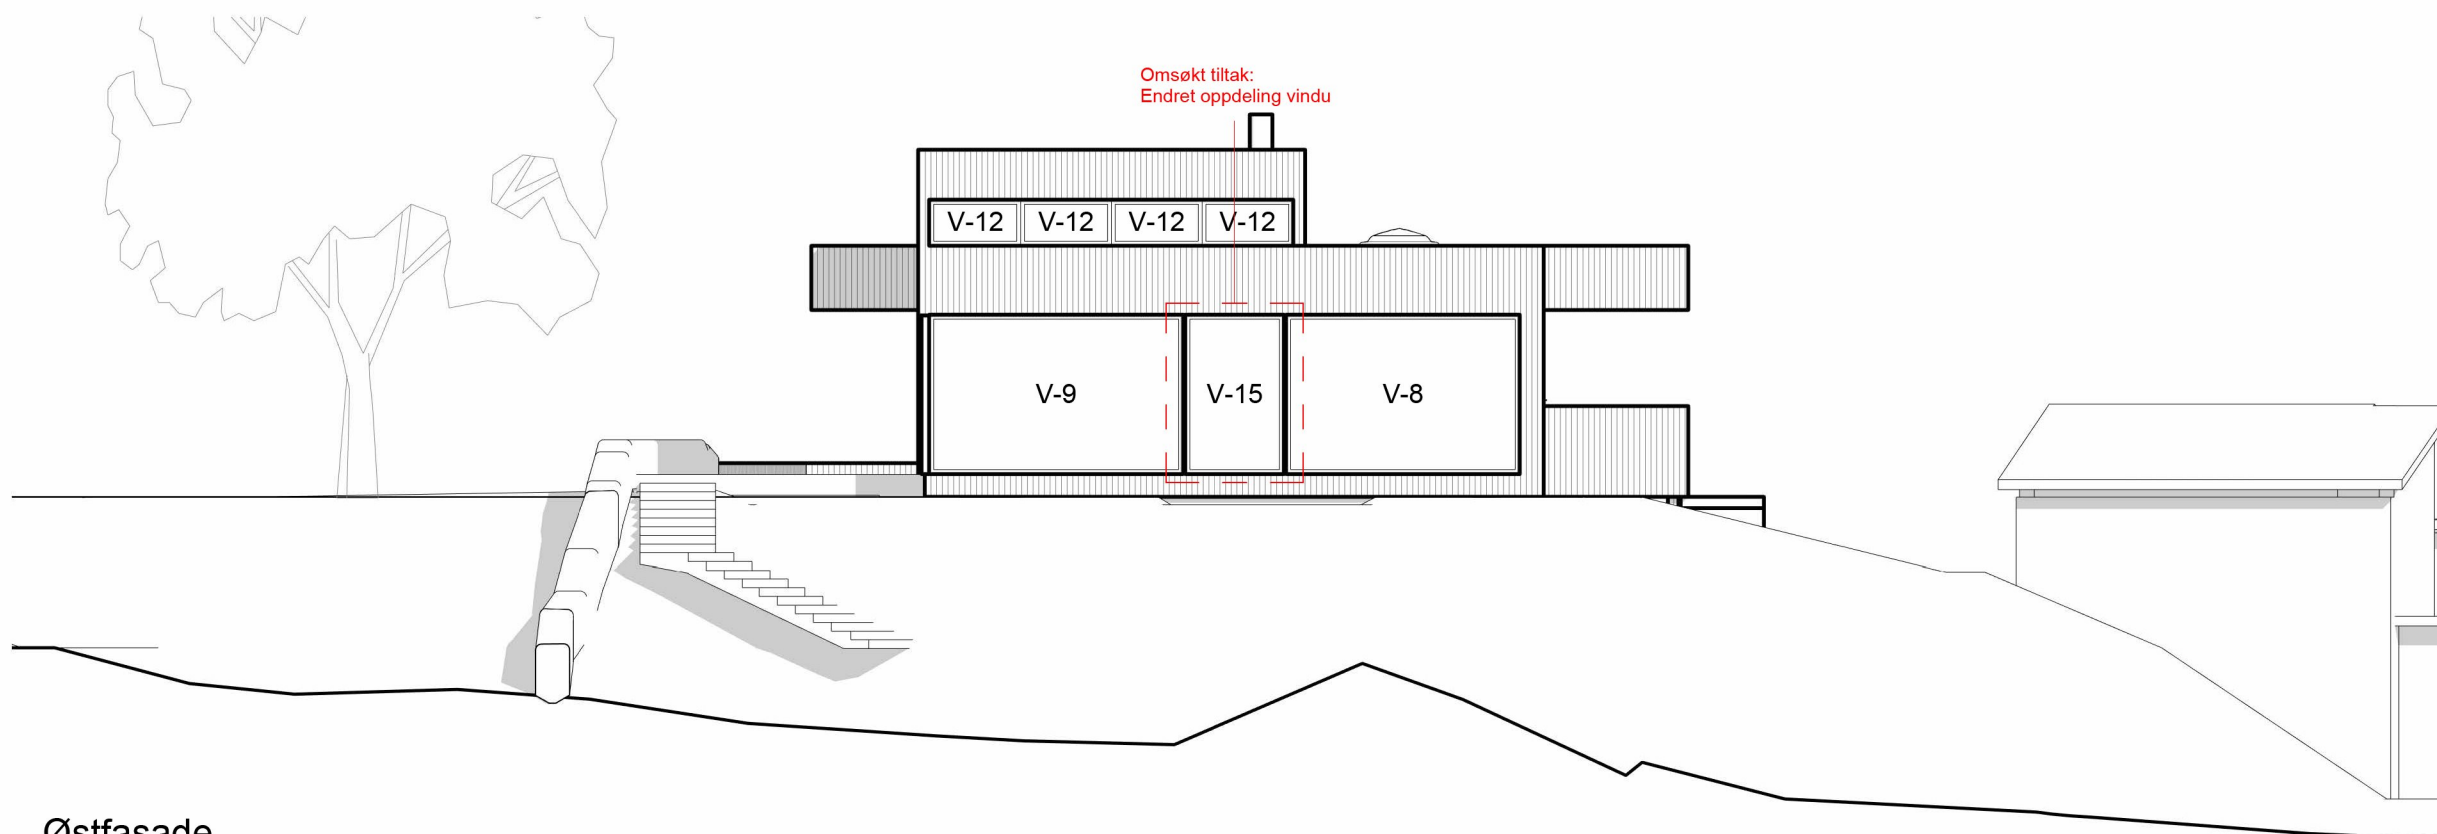

Østfasade

Utarbeidet av:	
Petter J. Rasmussen AS Rådgivende ingeniører og arkitekter	
Diktervegen 8, 5538 HAUGESUND Organisasjonsnr: MVA 971 000 724	
Tiltakshaver::	
Cecilie Våge og Rafael P. Retana	
Adresse:	Nålestien 15E 4018 STAVANGER
Telefon:	473 70 268
E-post:	
Hjemmeside:	
Org. nr.:	
Prosjektnummer:	
20057	
Prosjektnavn:	
Enebolig Melstokkevegen	
Type tiltak:	
Tiltakets adresse	
-	
Tiltakets Gnr / Bnr:	
Tegningsnavn:	
Fasader nord og øst	
Målestokk:	Format:
1 : 100	A3
Tegningsnr:	Vedleggsnr:
20057-100-02	E3
Prosjektfase:	
Tegnet av:	Dato:
KE/RØH	24.11.2022
Kontrollert av:	Kontrollert dato:
-	
Høydereferanse:	
NN2000	