

SITUASJONSKART

vedlegg til underretting etter oppmålingsforretning

med saksnummer: **22/8580-Oppmålingssak**

avholdt dato: **02.12.2022**

Formål: **Fradeling**

Landmåler: **Rune Kjærland**

KARMØY KOMMUNE

SEKTOR AREAL OG BYGGESAK




NB: Kartet kan inneholde feil,
noen grenser er usikre.

Utskriftsdato: 20.12.2022

Målestokk: 1:350



Datum: Euref 89/UTM 32

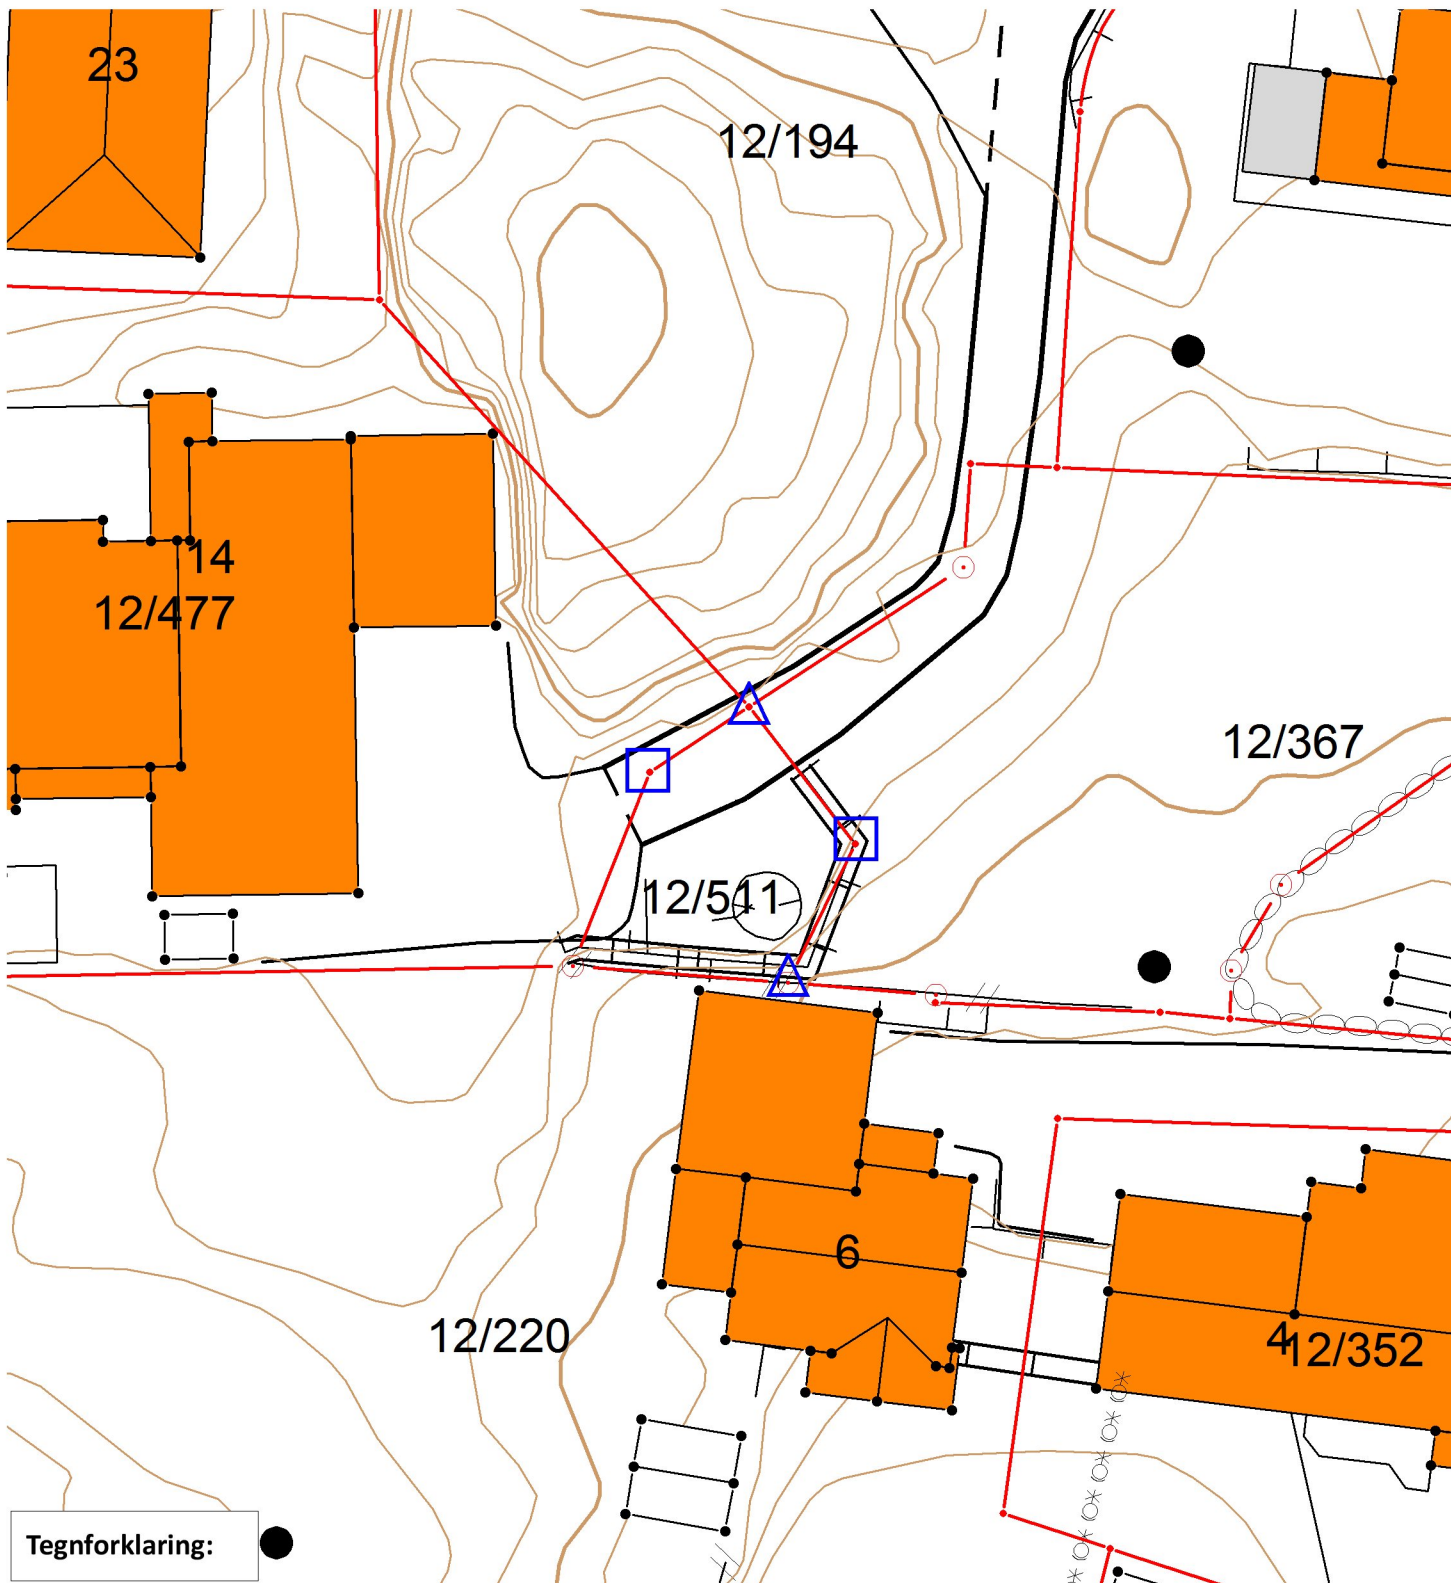

Tegnforklaring:



Grensepunkt behandlet i denne oppmålingsforretningen

Umerket/merket med spray



Rekvirenten får tilsendt matrikelbrev med fullstendig liste over grensepunkt, unntagen ved forretning som bare går ut på å merke tidligere oppmålt grense.

Offentlig godkjent grensemerke



Annen type merking,
(gjerdestolper, mur, stein/røys etc)



Punkt som ikke er angitt med noen av symbolene ovenfor er uforandret (f.eks. målt/merket tidligere) og/eller ikke en del av oppmålingsforretningen

Eiendomsgrænse målt

— Vegkant

Eiendomsgrænse usikker

- - - Høydekurve

Bygg -takflate

■ Høyspent, stolper

Bygg -planlagt

— Kommunale VA-ledninger, kum

Bygg eldre enn 1900,
sefrak bygg

