

4




Nord  
1 : 100

B	Uteomhus	17.10.22	JOM
A	Arbeidstegninger	30.04.21	TH OTS
5	Endringssøknad tekniskrom på tak	31.03.21	TH GK
4	Bod på taket	19.03.21	TH GK
3	Tegninger til Vinduesprodusent	09.03.21	TH GK
2	Underlag for tekniske fag	09.06.20	TH RT
1	Søknadstegninger	19.05.20	TH RT

	<small>Denne tegningen/dokumentet er opphavsrettslig beskyttet i henhold til lov om opphavsrett til åndsverk m.v. av 12. mai 1961</small>		Kunde:	TAN Eiendom AS	Tiltak:	Ny boligblokk	Nr.:	Revisjoner:	Dato:	Utført av:	Kontroll:
	Arkitekt:	Prosjekt:	Tiltakets adresse:	Gnr/Bnr:	Dokumentnavn:	Målestokk:	Størrelse:	Prosjektnr.:	Tegningsnr.:	Rev	
TH	Hovedgaten 41	Hovedgaten 41, 4250 Kopervik	58/127	<b>Fasade mot nord</b>	1 : 100	A3	5020015-A201	B			

5

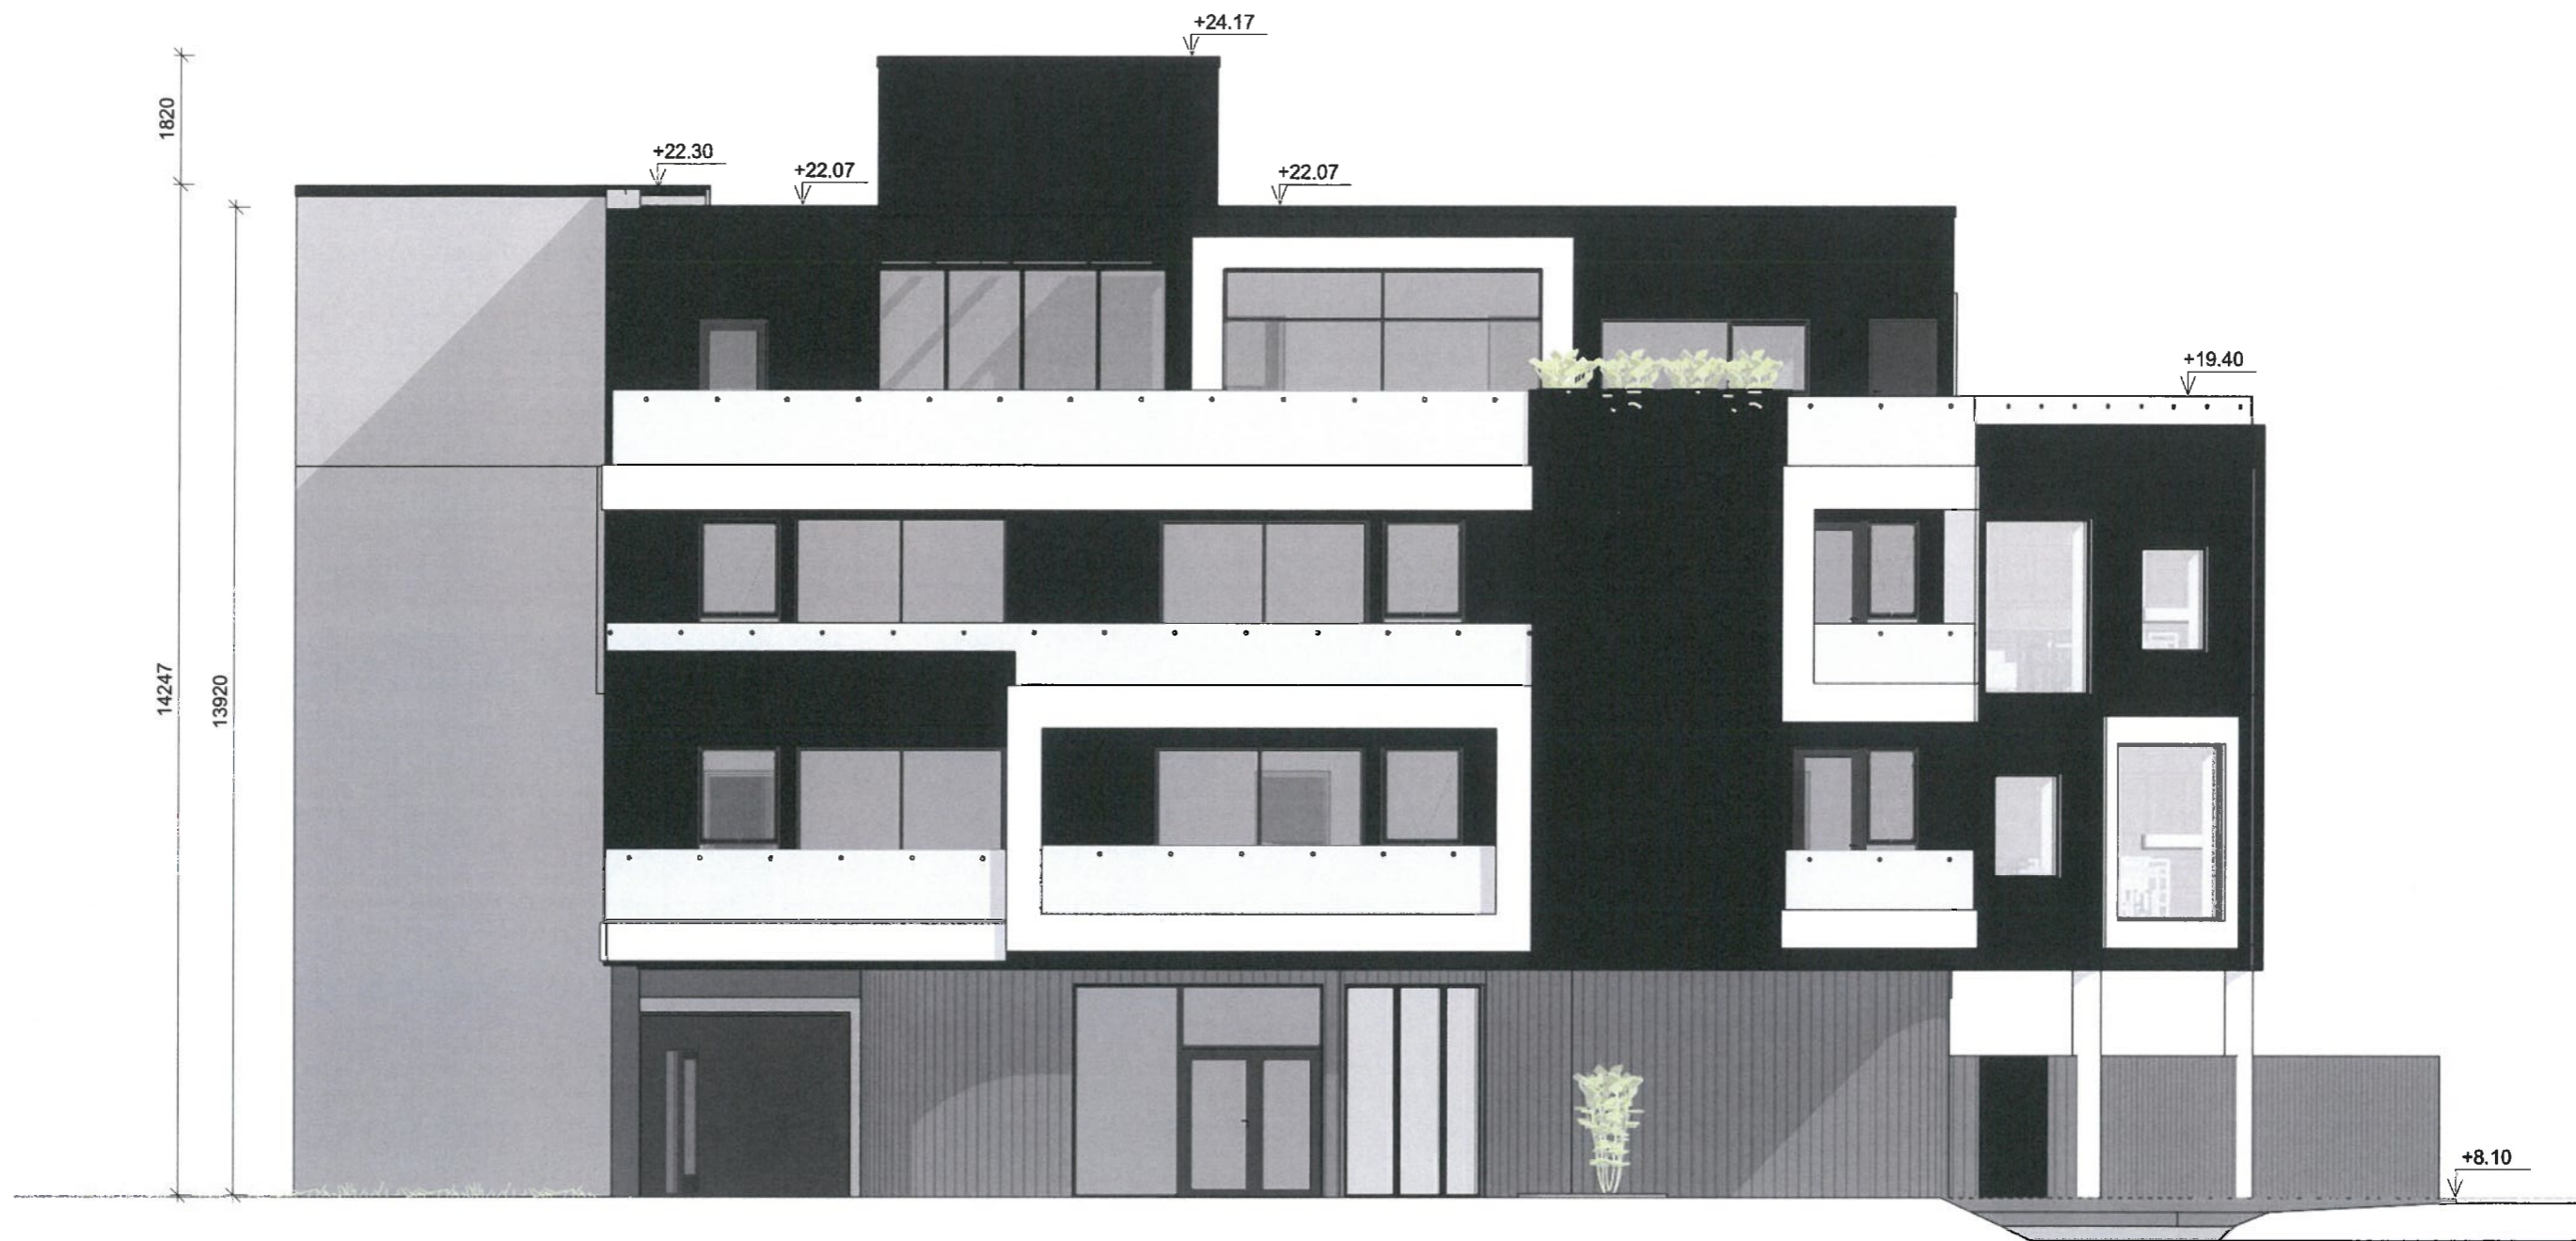


**Sør**  
1:100

A202

B	Uteomhus	17.10.22	JOM
A	Arbeidstegninger	30.04.21	TH OTS
5	Endringsøknad tekniskrom på tak	31.03.21	TH GK
4	Bod på taket	19.03.21	TH GK
3	Tegninger til Vinduesprodusent	09.03.21	TH GK
2	Underlag for tekniske fag	09.06.20	TH RT
1	Søknadstegninger	19.05.20	TH RT

Eksisterende terreng - - - - -  
Nytt terreng —————

 <small>Denne tegning/dokument er opphavets rettlig beskyttet i henhold til lov om opphavsrett til andverk m.v. av 12. mai 1961</small>		Kunde: TAN Eiendom AS	Tiltak: Ny boligblokk	Nr.: 58/127	Revisjoner: Fasade mot sør	Dato: 17.10.22	Utført av: JOM	Kontroll: TH OTS
Arkitekt: TH	Prosjekt: Hovedgaten 41	Tiltakets adresse: Hovedgaten 41, 4250 Kopervik	Gnr/Bnr: 58/127	Dokumentnavn: Fasade mot sør	Målestokk: 1:100	Størrelse: A3	Prosjektnr.: 5020015-A202	Tegningsnr.: B

6




Øst  
1 : 100

Ekstisterende terreng - - - - -  
Nytt terreng —————

B	Uteomhus	17.10.22	JOM	
A	Arbeidstegninger	30.04.21	TH	OTS
5	Endringssøknad tekniskrom på tak	31.03.21	TH	GK
4	Bod på taket	19.03.21	TH	GK
3	Tegninger til Vinduesprodusent	09.03.21	TH	GK
2	Underlag for tekniske fag	09.06.20	TH	RT
1	Søknadstegninger	19.05.20	TH	RT

	Kunde: TAN Eiendom AS		Tiltak: Ny boligblokk		Nr.: Revisjoner:		Dato: Utført av: Kontroll:			
	Arkitekt: TH	Prosjekt: Hovedgaten 41	Tiltakets adresse: Hovedgaten 41, 4250 Kopervik	Gnr/Bnr: 58/127	Dokumentnavn: Fasade mot øst		Målestokk: 1 : 100	Størrelse: A3	Prosjektnr.: 5020015-A204	Tegningsnr.: B

7

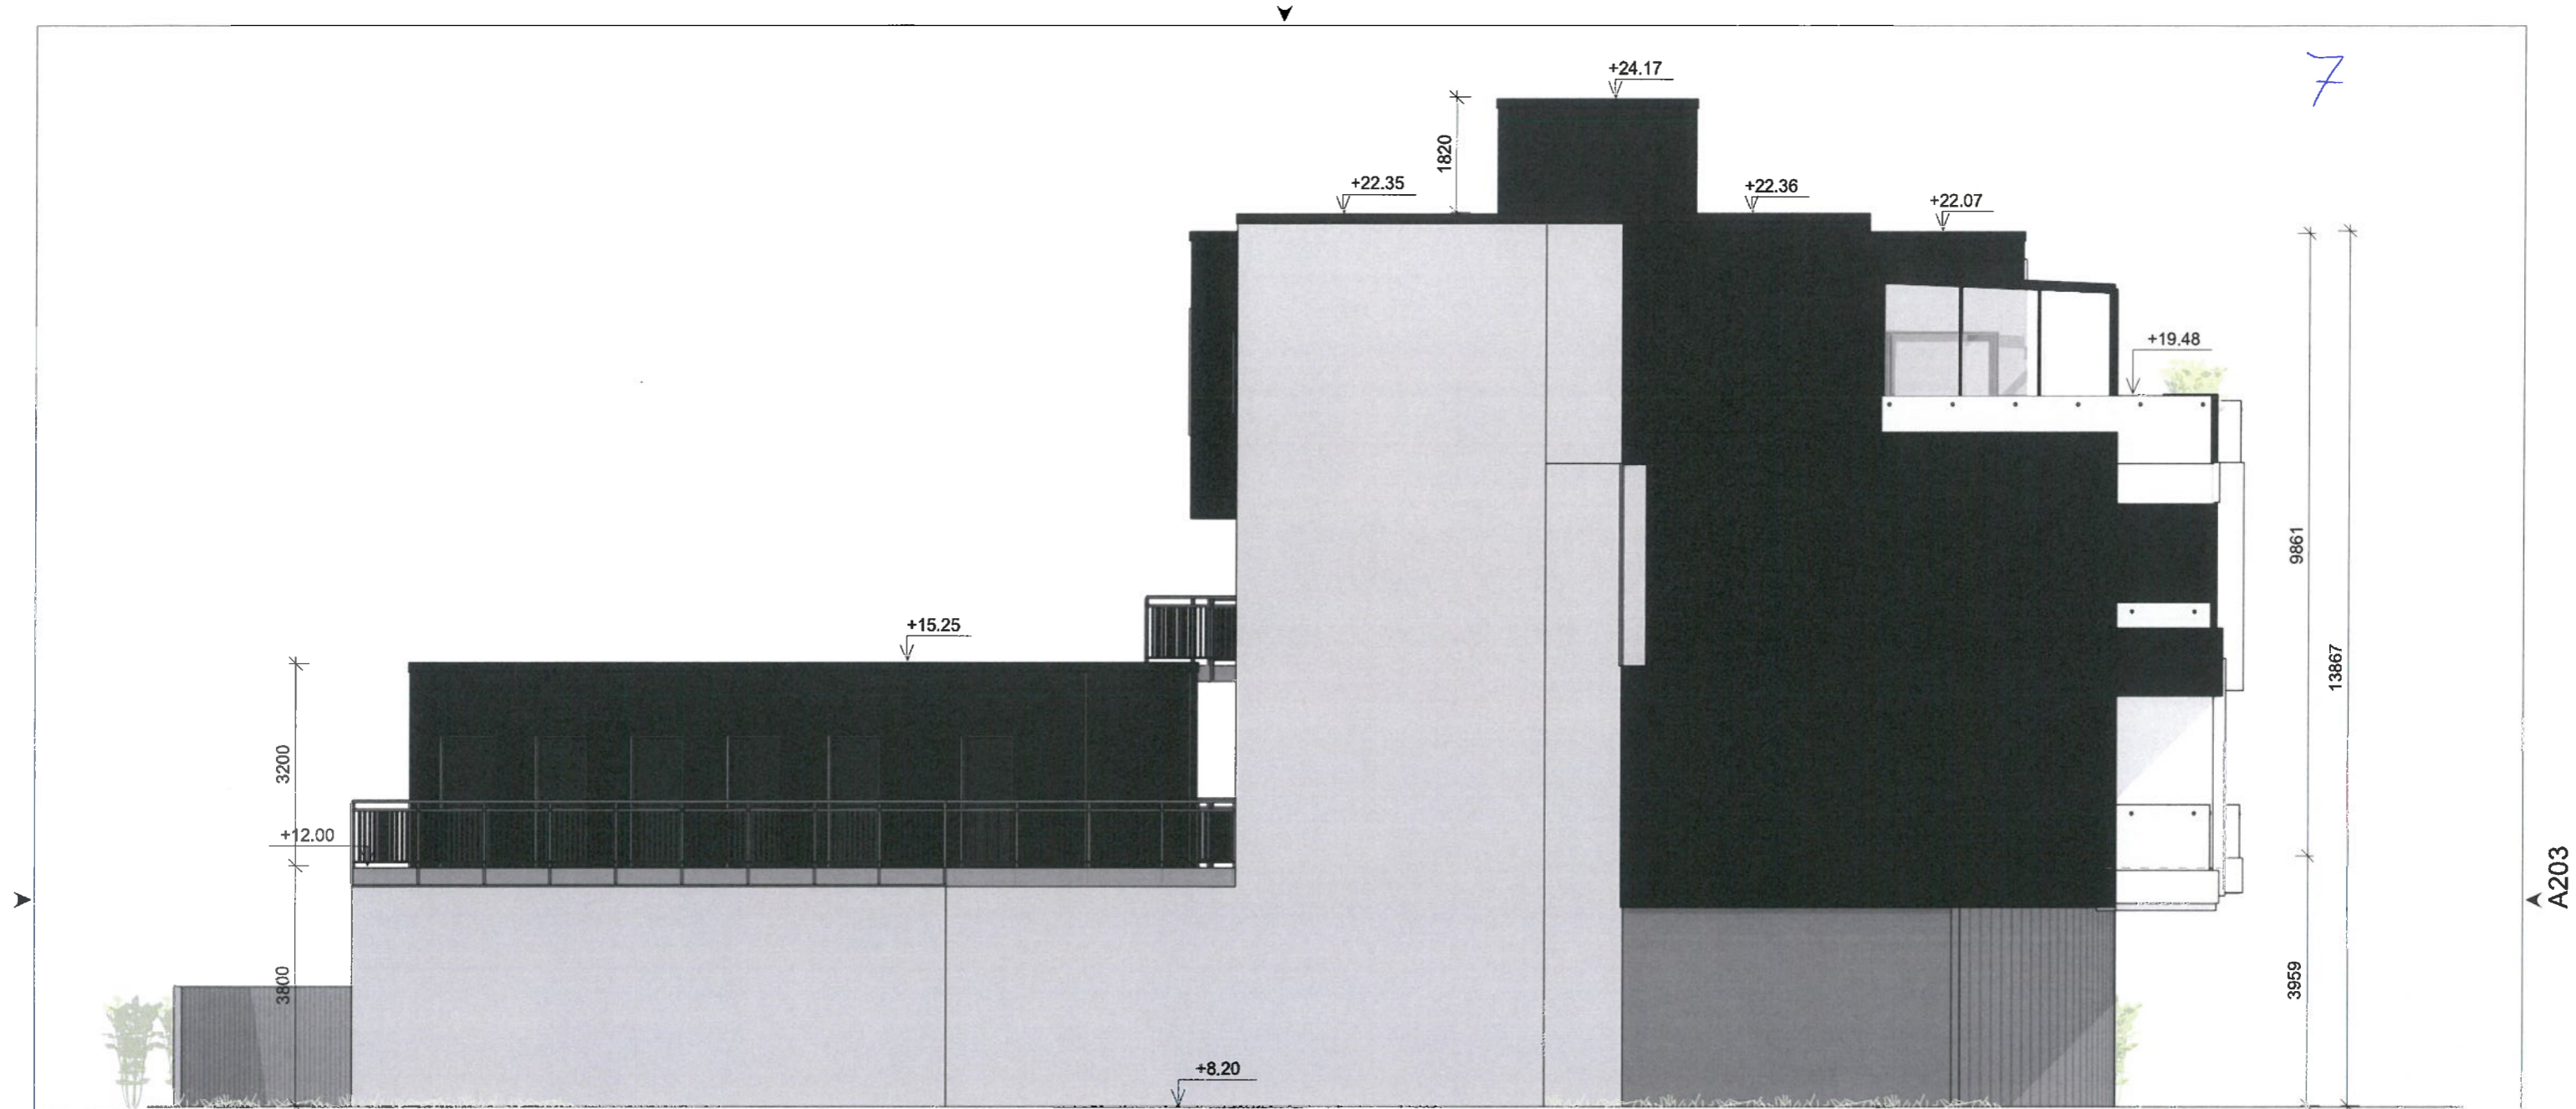

**Vest**  
1 : 100

Eksisterende terreng - - - - -  
Nytt terreng —————

B	Uteomhus	17.10.22	JOM	
A	Arbeidstegninger	30.04.21	TH	OTS
5	Endringsøknad tekniskrom på tak	31.03.21	TH	GK
4	Bod på taket	19.03.21	TH	GK
3	Tegninger til Vinduesprodusent	09.03.21	TH	GK
2	Underlag for tekniske fag	09.06.20	TH	RT
1	Søknadstegninger	19.05.20	TH	RT

	Kunde:	TAN Eiendom AS	Tiltak:	Ny boligblokk	Nr.:	Revisjoner:	Dato:	Utført av:	Kontroll:								
	Arkitekt:	TH	Tiltakets adresse:	Hovedgaten 41, 4250 Kopervik	Gnr/Bnr:	58/127	Dokumentnavn:	Fasade mot vest	Målestokk:	1 : 100	Størrelse:	A3	Prosjektnr.:	5020015-A203	Tegningsnr.:		Rev: