

SITUASJONSKART

MED KOMMUNEPLAN

Gnr/Bnr: 125/2

Adresse:

Dato: 04.01.2023

Målestokk: 1:1000

0 10 20 30 40 m



KARMØY KOMMUNE


SEKTOR AREAL OG BYGGESAK



Kartet kan inneholde feil, noen grenser er usikre.

Fargelagt kart må innsendes ved søknad eller melding.

Datum: Euref 89/UTM 32

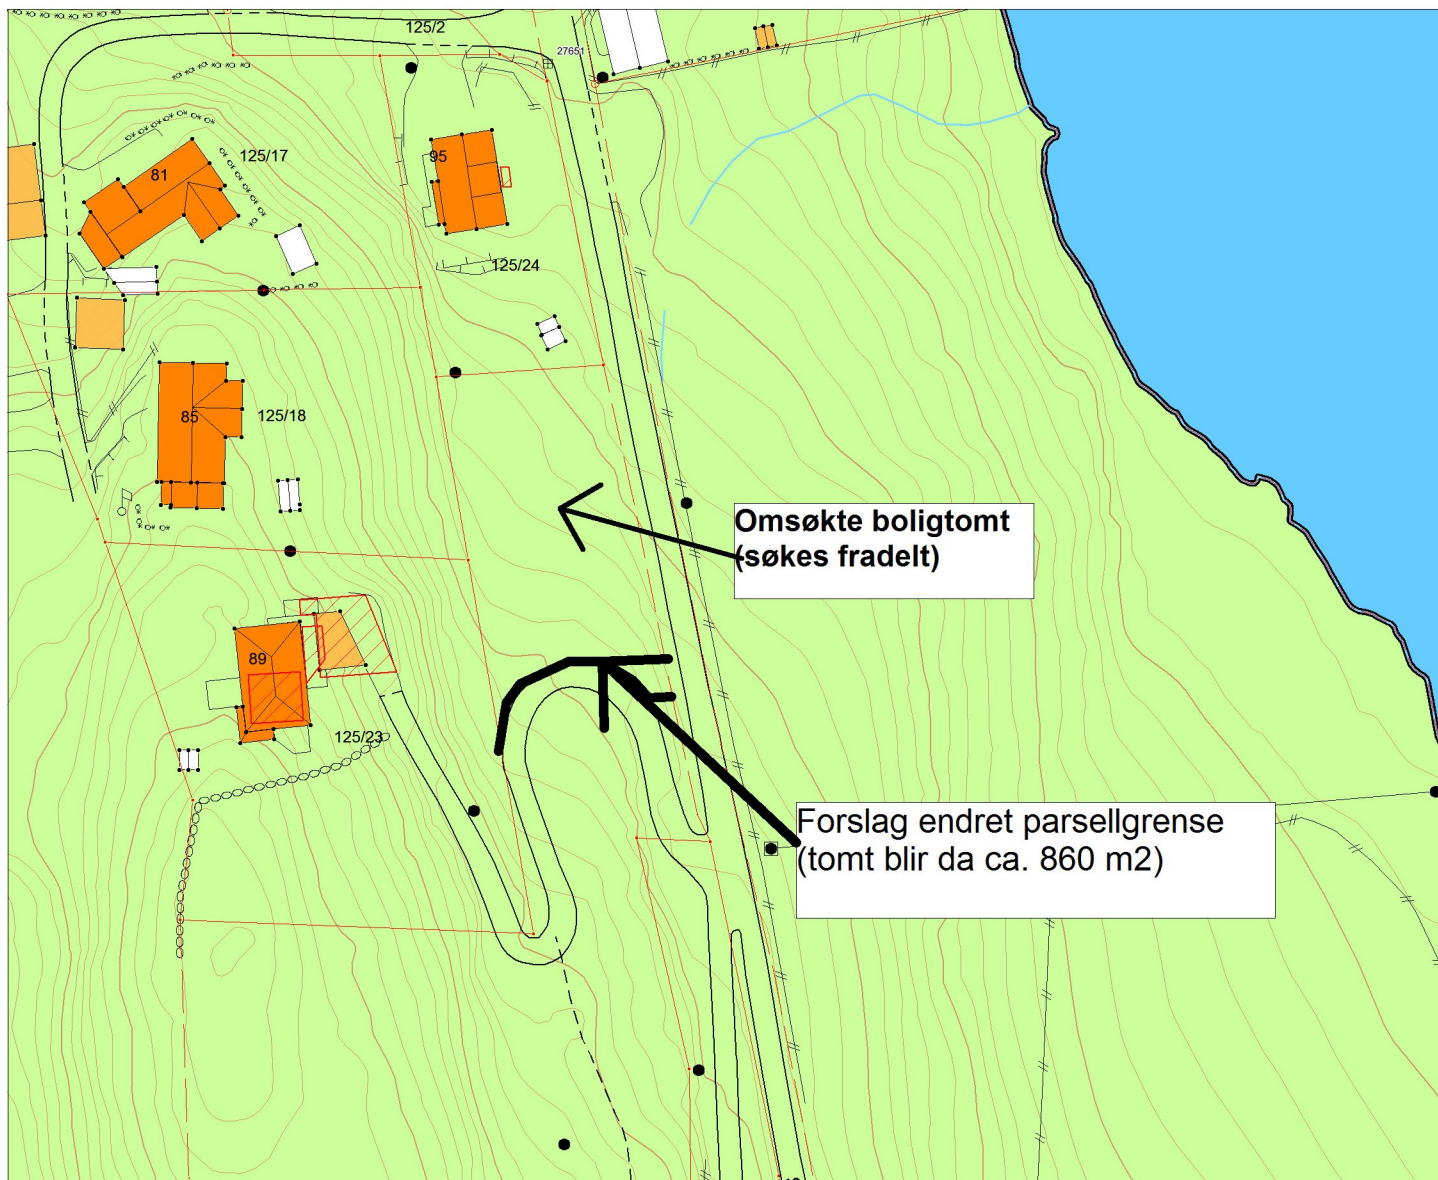

Tegnforklaring:

Vegkant	—
Høydekurve	—
Eiendomsgrense målt	—●
Eiendomsgrense usikker	- - -
Bygg -takflate	■ ■
Bygg -planlagt/ ikke innmålt	■ ■
Høyspent, stolper	—●
Kommunale VA-ledninger, kum	—●

Planformål:

LNF-område Landbruk, natur- og friluftsområder	■	Trafikkareal	■
Boligområde	■	Nåværende	■
Tjenesteyting	■	Framtidig	■
Industri/forretning	■	■	■
Fritidsbebyggelse	■	■	■
Sentrumsområde	■	■	■
Friområde	■	■	■
Blandet formål	■	■	■

I henhold til
Kommuneplanen kan det i
planlagt formålsområde være
krav om plan.