




Fasade Sør-øst
1 : 100

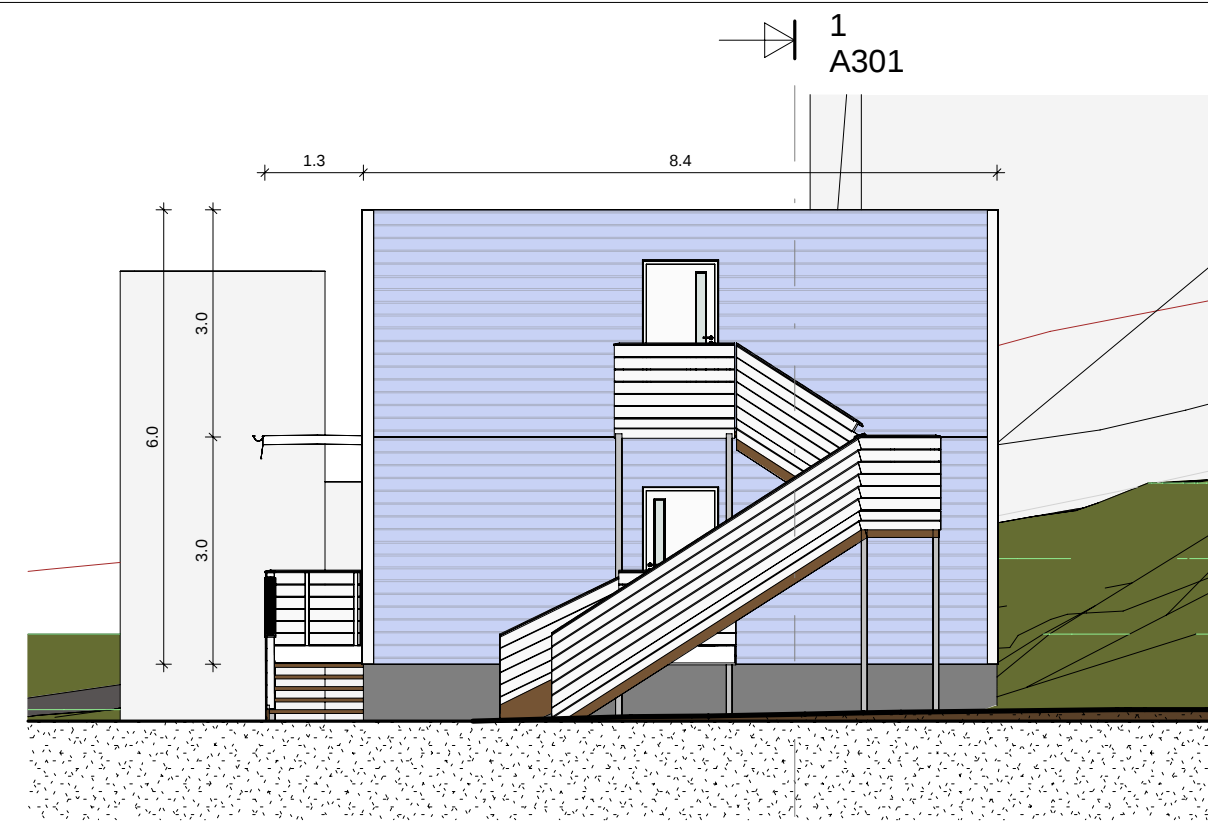

Fasade Nord-vest
1 : 100

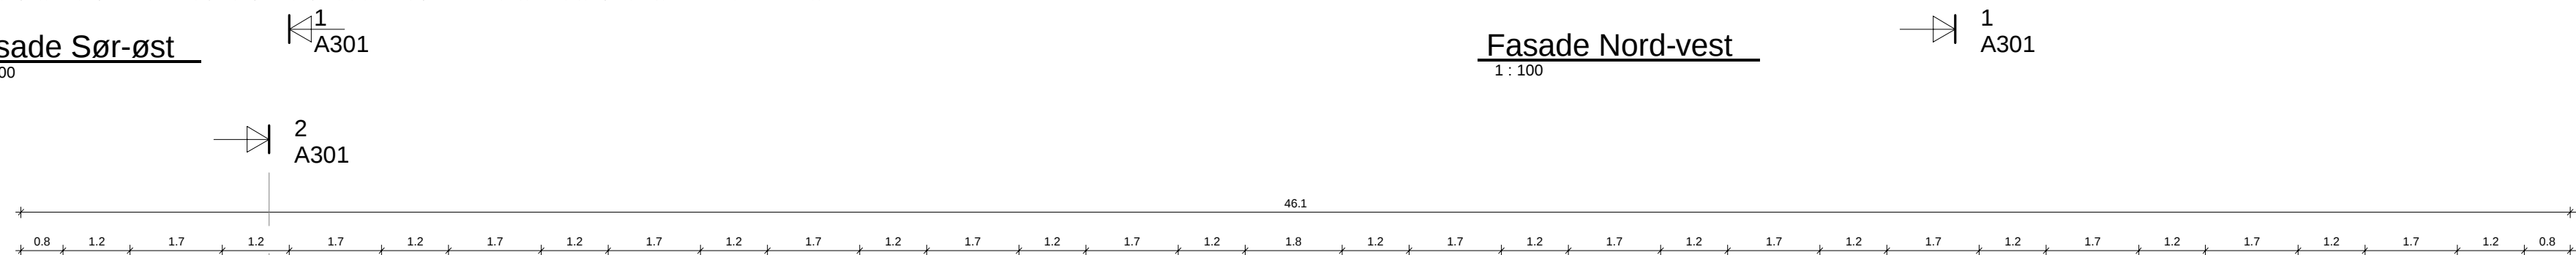

Fasade Sør-vest
1 : 100

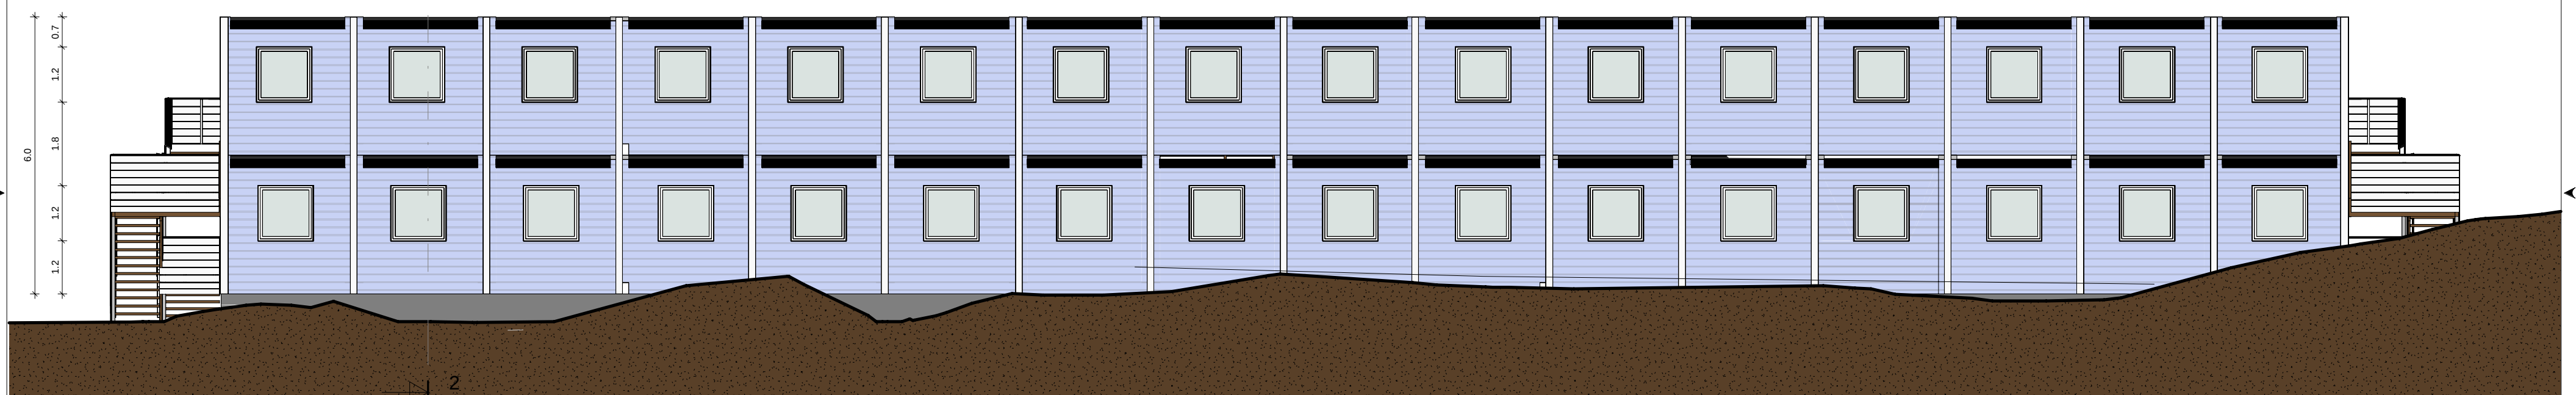

Fasade Nord-øst
1 : 100

| | | | | | | | | | |
|-------------------|-----------------------------------|---|--------------------------|--|--------------------------------------|-----------------------|---|-------------------|-----------|
| | | Denne tegningen/dokumentet er opphavsrettslig beskyttet i henhold til lov om opphavsrett til åndsverk m.v. av 12. mai 1961. | | Kunde: Multi Vedlikehold Drift AS | Tiltak: Oppføring av midl. tiltak | A Nr.: Revisjoner: | Fellesområder 19.12.22 Dato: Utført av: JM Kontroll: | | |
| Arkitekt: John | Prosjekt: Brakkerigg Storesund | Tiltakets adresse: Storesundvegn 305, 4260 Torvestad | Gnr/Bnr: 142/44 & 215 | Dokumentnavn: Fasader brakke A | Målestokk: 1 : 100 | Størrelse: 22047 | Prosjektnr.: -A201 | Tegningsnr.: A | Rev: A |