


Et. 1  
1:100

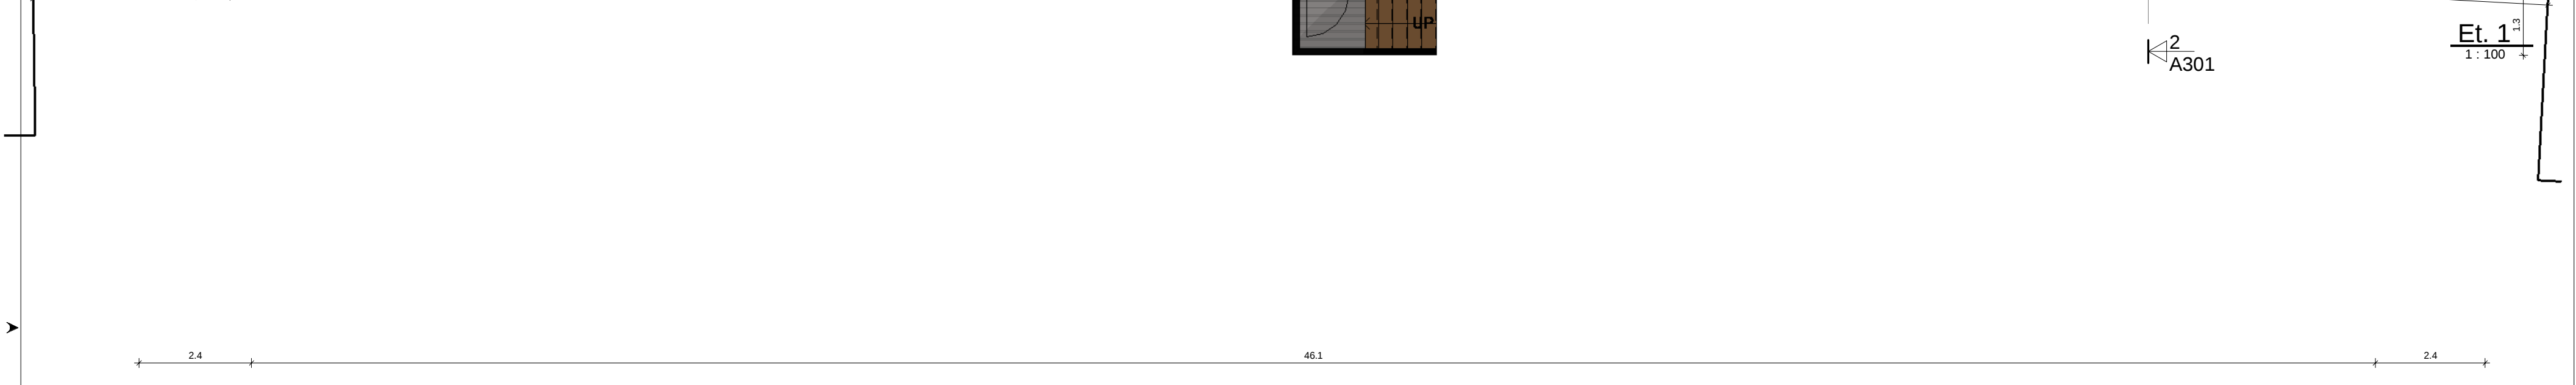

Et. 2  
1:100

02 BYA	
Benevnelse:	Kvm:
Areal	386.2 m <sup>2</sup>
Utv.BYA	27.2 m <sup>2</sup>
	413.4 m <sup>2</sup>

01 BRA	
Benevnelse:	Areal:
Et. 1	364.5 m <sup>2</sup>
Et. 2	364.5 m <sup>2</sup>
	729.1 m <sup>2</sup>

	Denne tegningen/dokumentet er opphavsrettslig beskyttet i henhold til lov om opphavsrett til åndsverk m.v. av 12. mai 1961.		Kunde:	Multi Vedlikehold Drift AS	Tiltak:	Oppføring av midl. tiltak	Nr.:	Revisjoner:	Fellesområder	19.12.22	JM					
	Arkitekt:	Prosjekt:	Tiltakets adresse:	Storesundvegn 305, 4260 Torvestad	Gnr/Bnr:	142/44 & 215	Dokumentnavn:	Plansnitt Et. 1 og Et. 2 Brakke A			Rev					
John	Brakkerigg Storesund						Målestokk:	1 : 100	Størrelse:	A2	Prosjektnr.:	22047	Tegningsnr.:	-A101	Rev	A