



Mur A

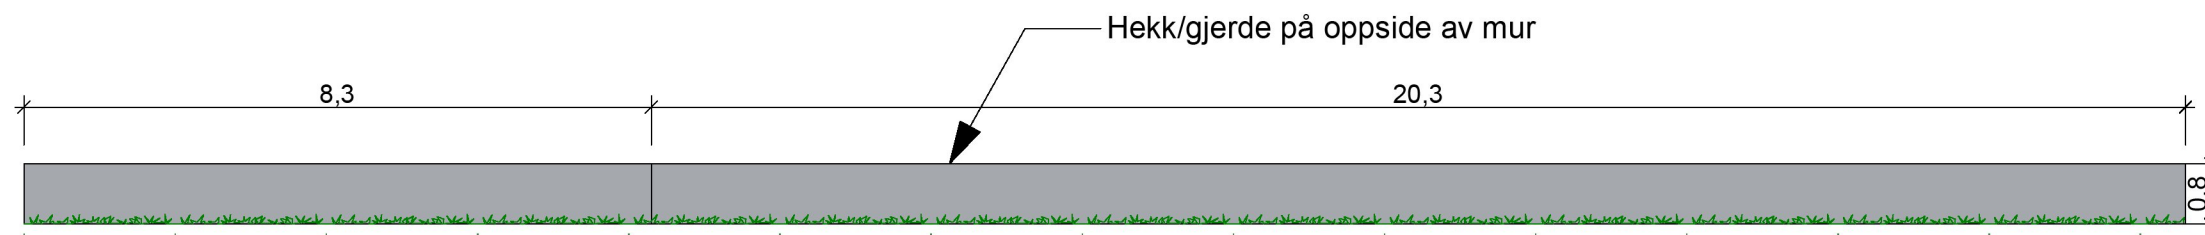

Mur B

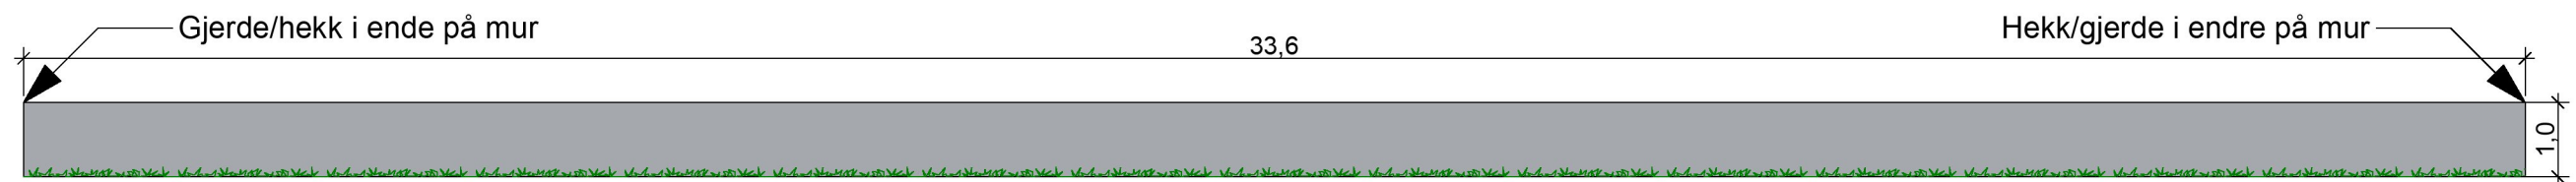

Prosjekt: Oppriss murer	Sign.: MØ
Tiltakshaver: Hus28 Prosjekt AS Longhammarvegen 15 5536 Haugesund	Gnr./Bnr./Festenr.: 149/111
Ansvarlig søker: Hus28 AS Longhammarvegen 15 5536 Haugesund	 Leverandør av: SYSTEMHUS
© Alle rettigheter tilhører utførende for prosjektering, kopiering eller bruk av disse tegningene er forbudt uten skriftlig samtykke	Dato: 05.12.22
Tegning: Oppriss sør	Målestokk: 1:100
Tegningsnr.: A40-01	Rev.: .