


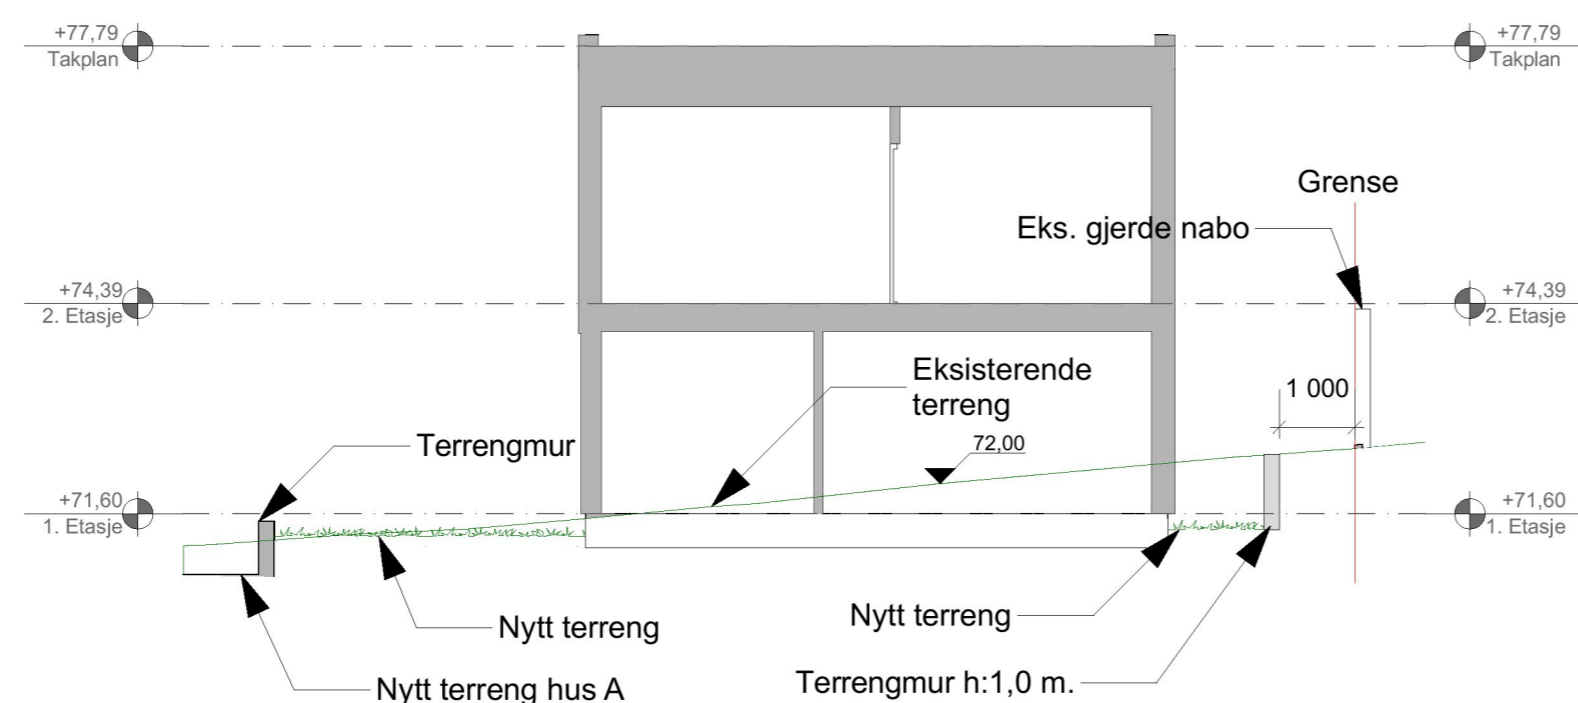

1:100 Snitt B



1:100 Snitt A

| Rev | Beskrivelse | Dato | Sign |
|--|---------------------------------|---------------------------------------|------|
| A | Tilført terreng og målsettinger | 05.12.22 | MØ |
| Prosjekt: Spannavegen - Hus B | | Sign.: | |
| Tiltskshaver: Hus28 AS Longhammarvegen 15 5536 Haugesund | | Gnr./Bnr./Festenr.: 149/111 | |
| Ansvarlig søker: Hus28 AS Longhammarvegen 15 5536 Haugesund | | Leverandør av: SYSTEMHUS | |
| © Alle rettigheter tilhører utferende for prosjektering, kopiering eller bruk av disse tegningene er forbudt uten skriftlig samtykke | | Dato: 30.09.22 | |
| Tegning: Snitt A og B | | Målestokk: 1:100 | |
| | | Tegningsnr.: A30-01 | |