


Fasade mot øst

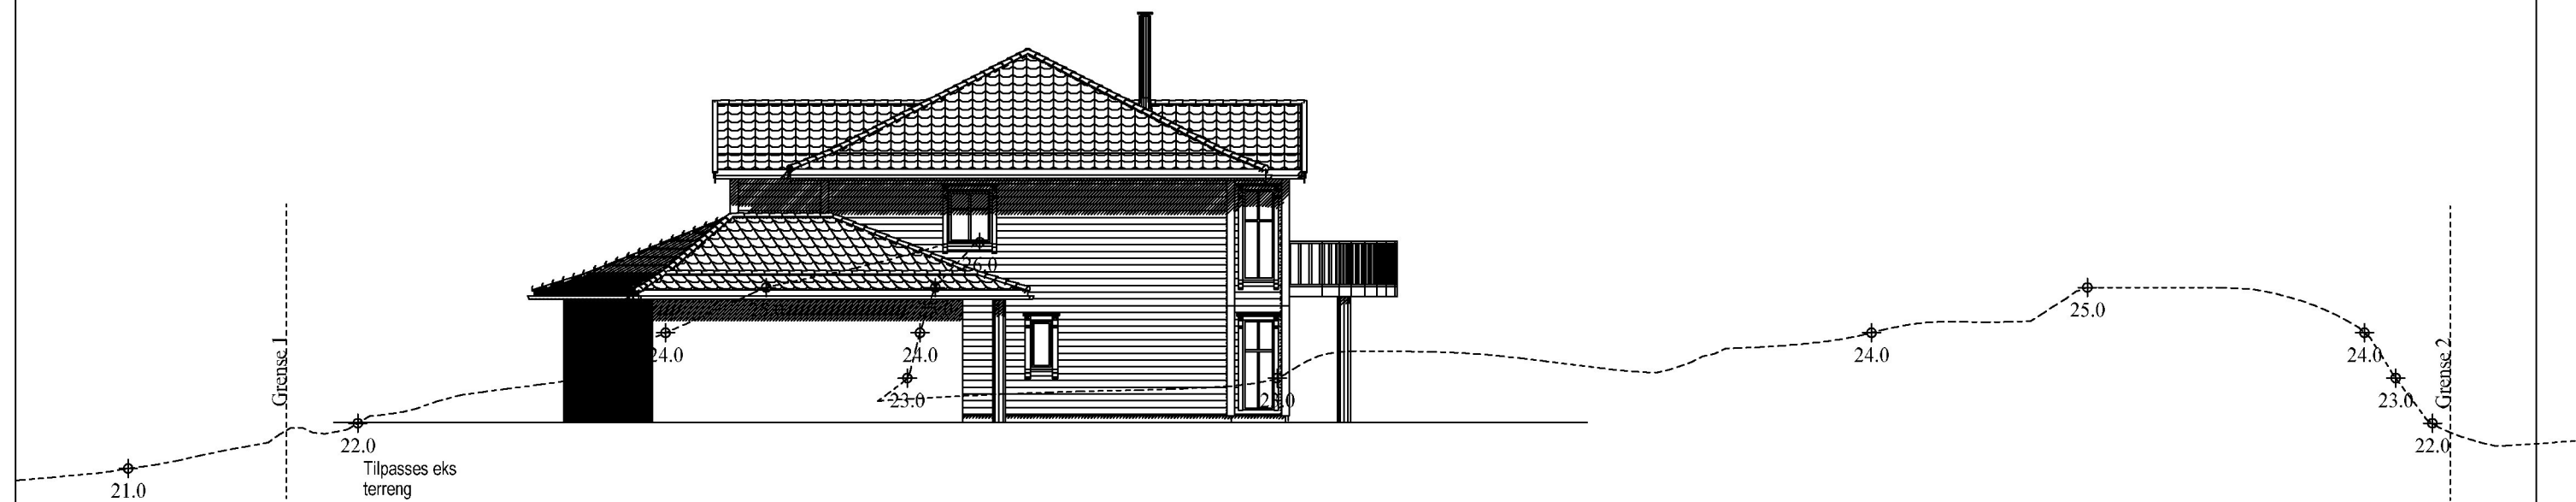


Fasade mot vest

10.10.22 Rev størrelse bolig

Enebolig med garasje

DATA DESIGN SYSTEM
ANNEKSTREKKEKOMPANY

 <p>RASMUSSEN BYGG hjr.no</p> <p><small>© Tegningen er beskyttet i.h.t. lov om opphavsrett.</small></p>	Tiltakshaver: <u>Therese Øvretveit</u>	Dato: <u>23.09.2022</u>
	Byggeclass: <u>Visnes</u>	Tegn: <u>Ronny</u>
	Kommune: <u>Karmøy</u>	Prosjekt nr.: _____
	Gnr: <u>79</u> Bnr: <u>82</u> Mål: <u>1 : 100</u>	Tegn.nr: <u>504</u>
	Fasader øst og vest	Therese Øvretveit