


Fasade mot sør

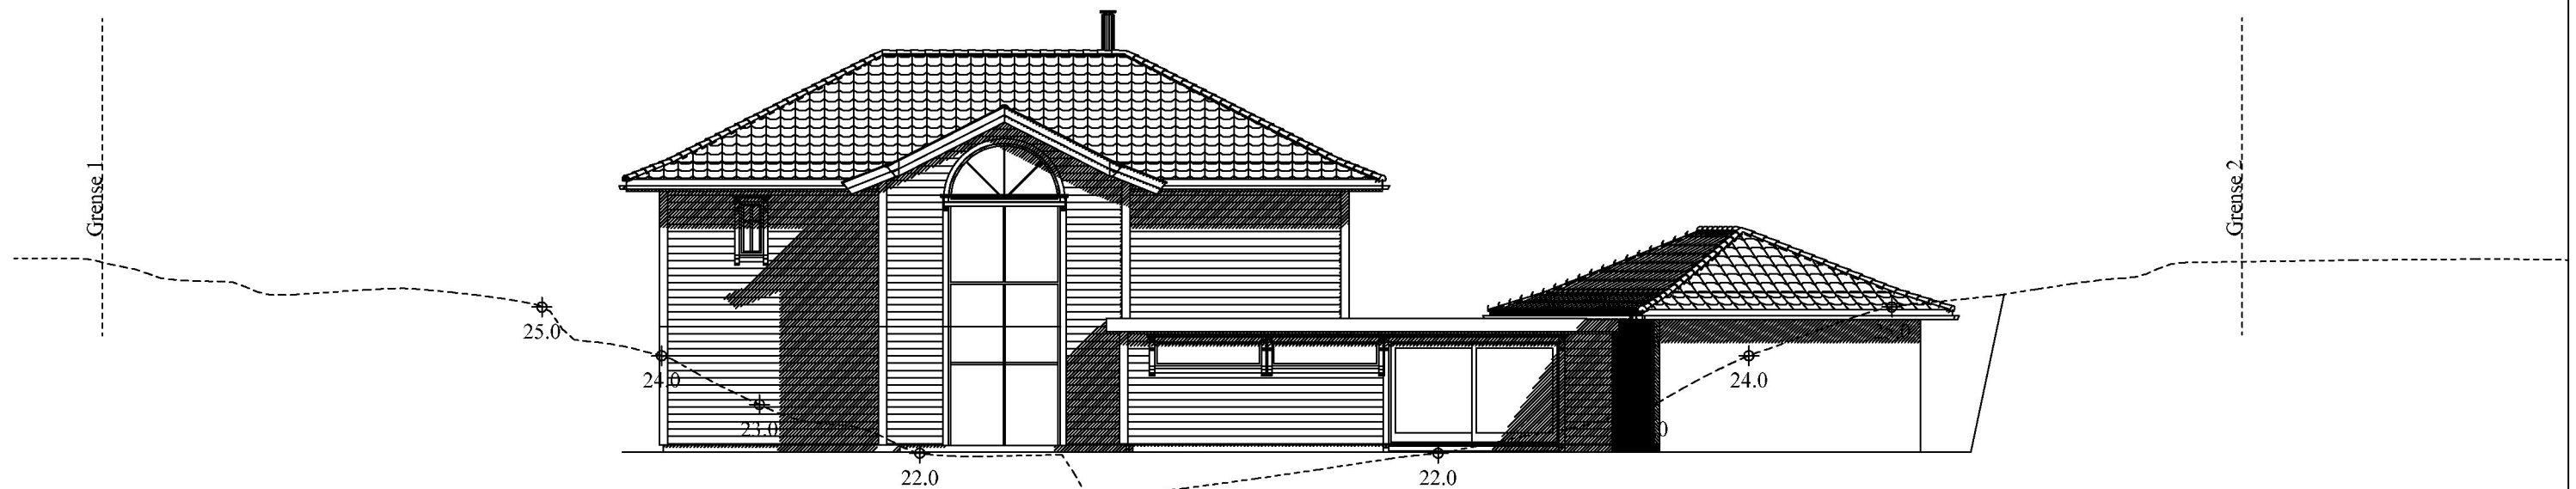

For å få plassere bolig inntil eks fjell, tas noe av fjell ned. kun justering.

Fasade mot Nord

Ikke i målestokk

Enebolig med garasje

10.10.22 Rev størrelse bolig

DATA DESIGN SYSTEM

	Tiltakshaver: <u>Therese Øvretveit</u>	Dato: <u>23.09.2022</u>
	Byggeplass: <u>Visnes</u>	Tegn: <u>Ronny</u>
	Kommune: <u>Karmøy</u>	Prosjekt nr.: <u>503</u>
	Gnr: <u>79</u> Bnr: <u>82</u> Mål: <u>1 : 100</u>	Tegn.nr: <u>503</u>
	Fasader mot sør og nord	Therese Øvretveit