



Snitt B:B

Arealberegninger i hht. NS 3940	Bruksareal BRA kvm		
	Pr etasje	Utvendig bod/garasje	Sum BRA
1. etasje	131.1	37.7	168.8
2. etasje	131.1	0.0	131.1
SUM :	262.2	37.7	299.9
BYA :	222.8	0.0	222.8

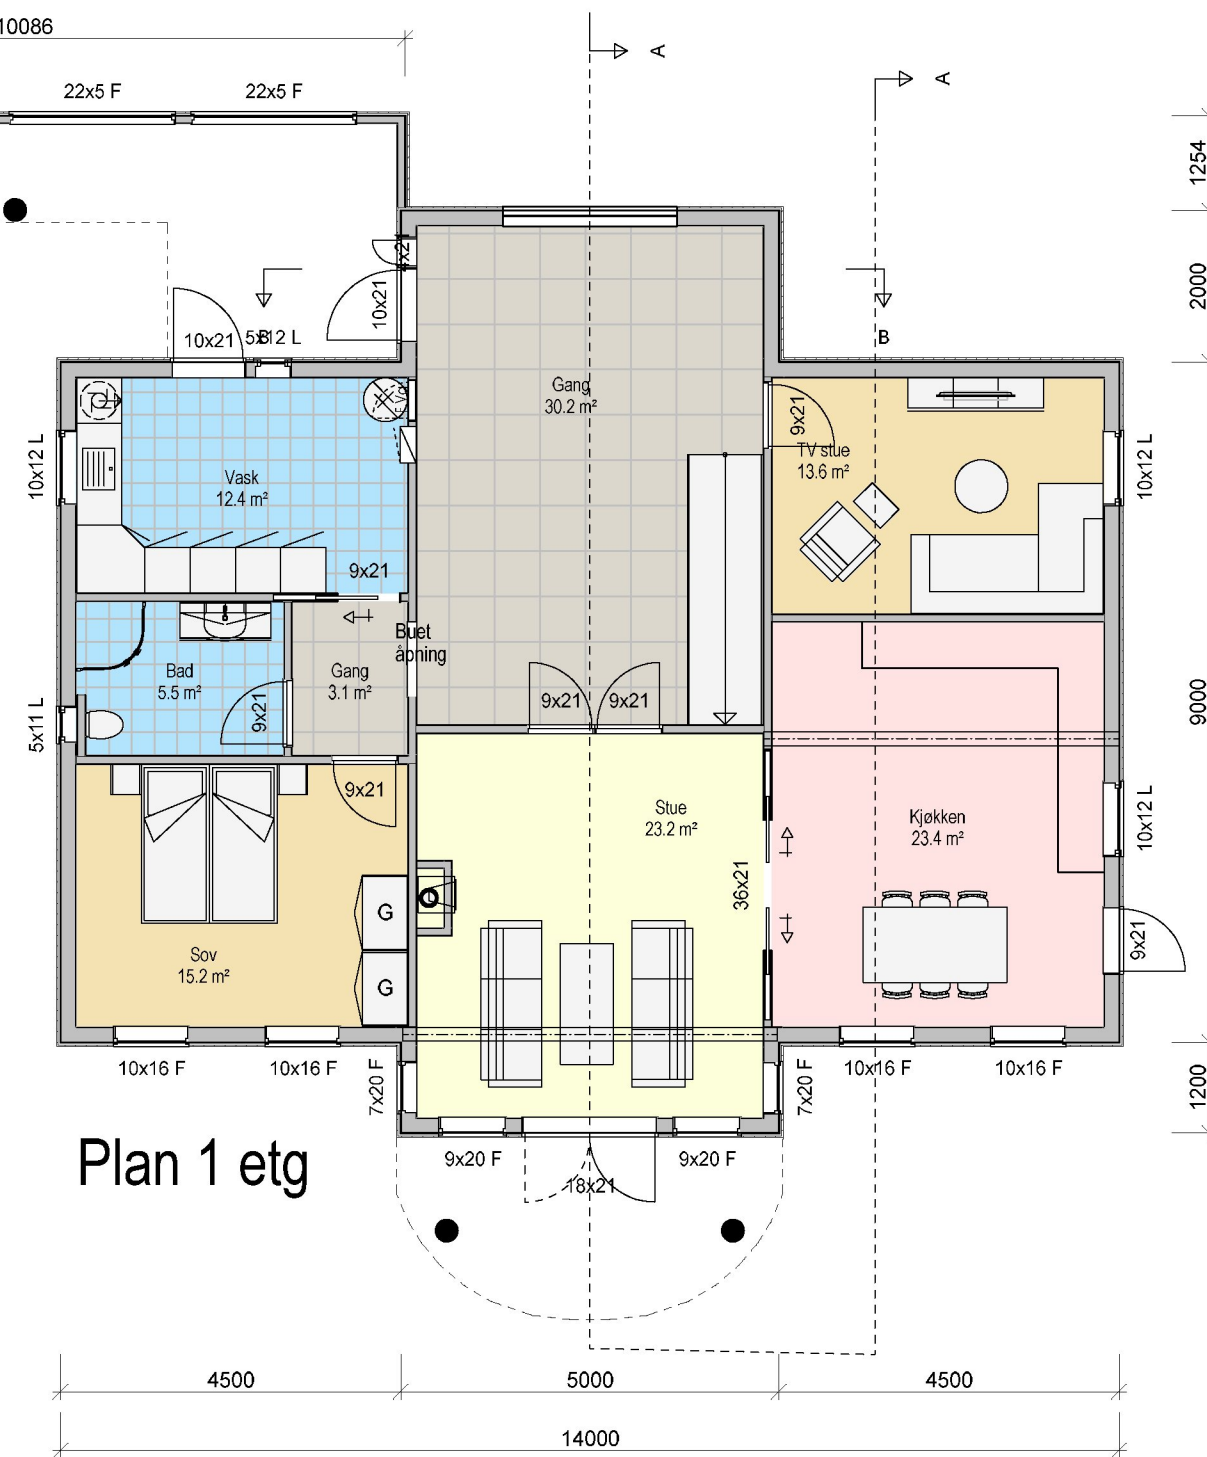

Plan 1 etg


BRA 131.1 m²  
BYA 222.8 m²

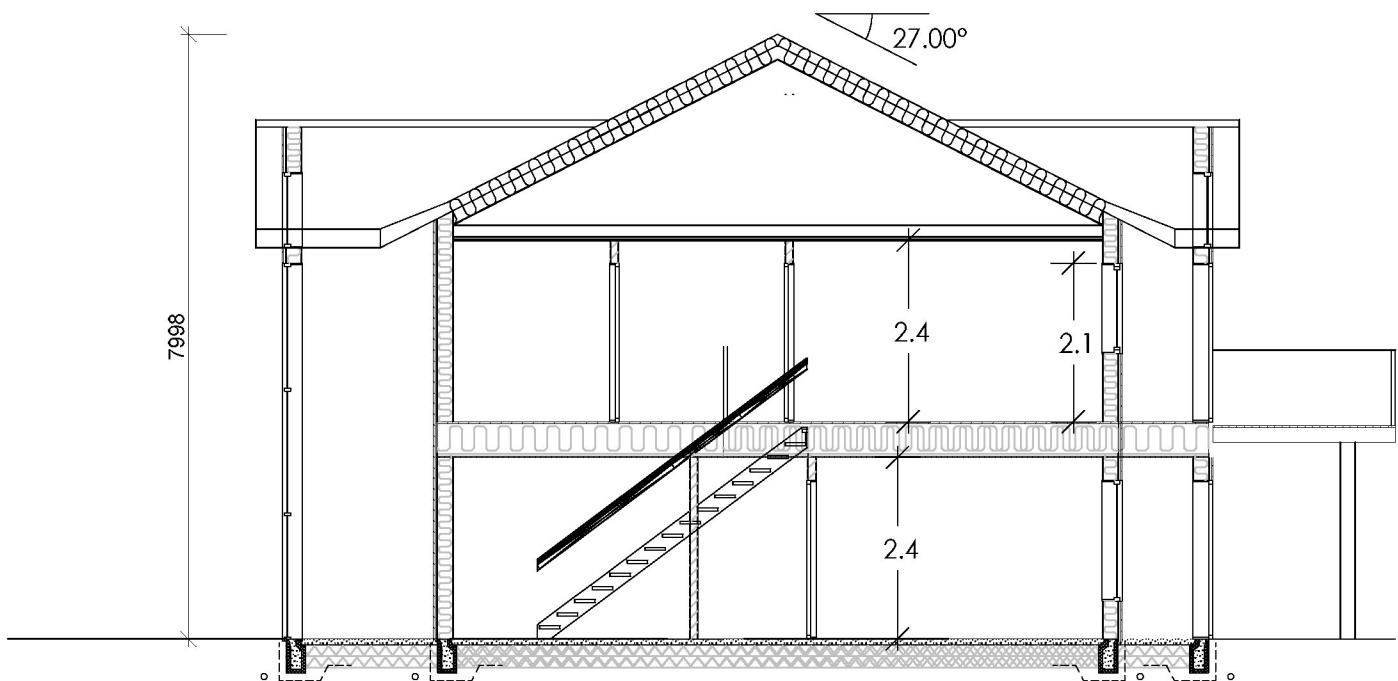

Snitt A:A

## 10.10.22 Rev størrelse bolig

Enebolig med garasje

 <b>RASMUSSEN BYGG</b> hjr.no <small>© Tegningen er beskyttet i.h.t. lov om opphavsrett.</small>	Tiltakshaver: <b>Therese Øvretveit</b>	Dato: 23.09.2022
	Byggeplass: <b>Visnes</b>	Tegn: RT
	Kommune: <b>Karmøy</b>	Prosjekt nr.: _____
	Gnr: 79 Bnr: 82 Mål: 1 : 100	Tegn.nr.: 501
	Plan 1 etg og snitt	Therese Øvretveit

DATA DESIGN SYSTEM