




Antatte traseer stikkledninger og fellesledning

Dato: 02.06.2022

Målestokk: 1:500

Koordinatsystem: UTM 32N

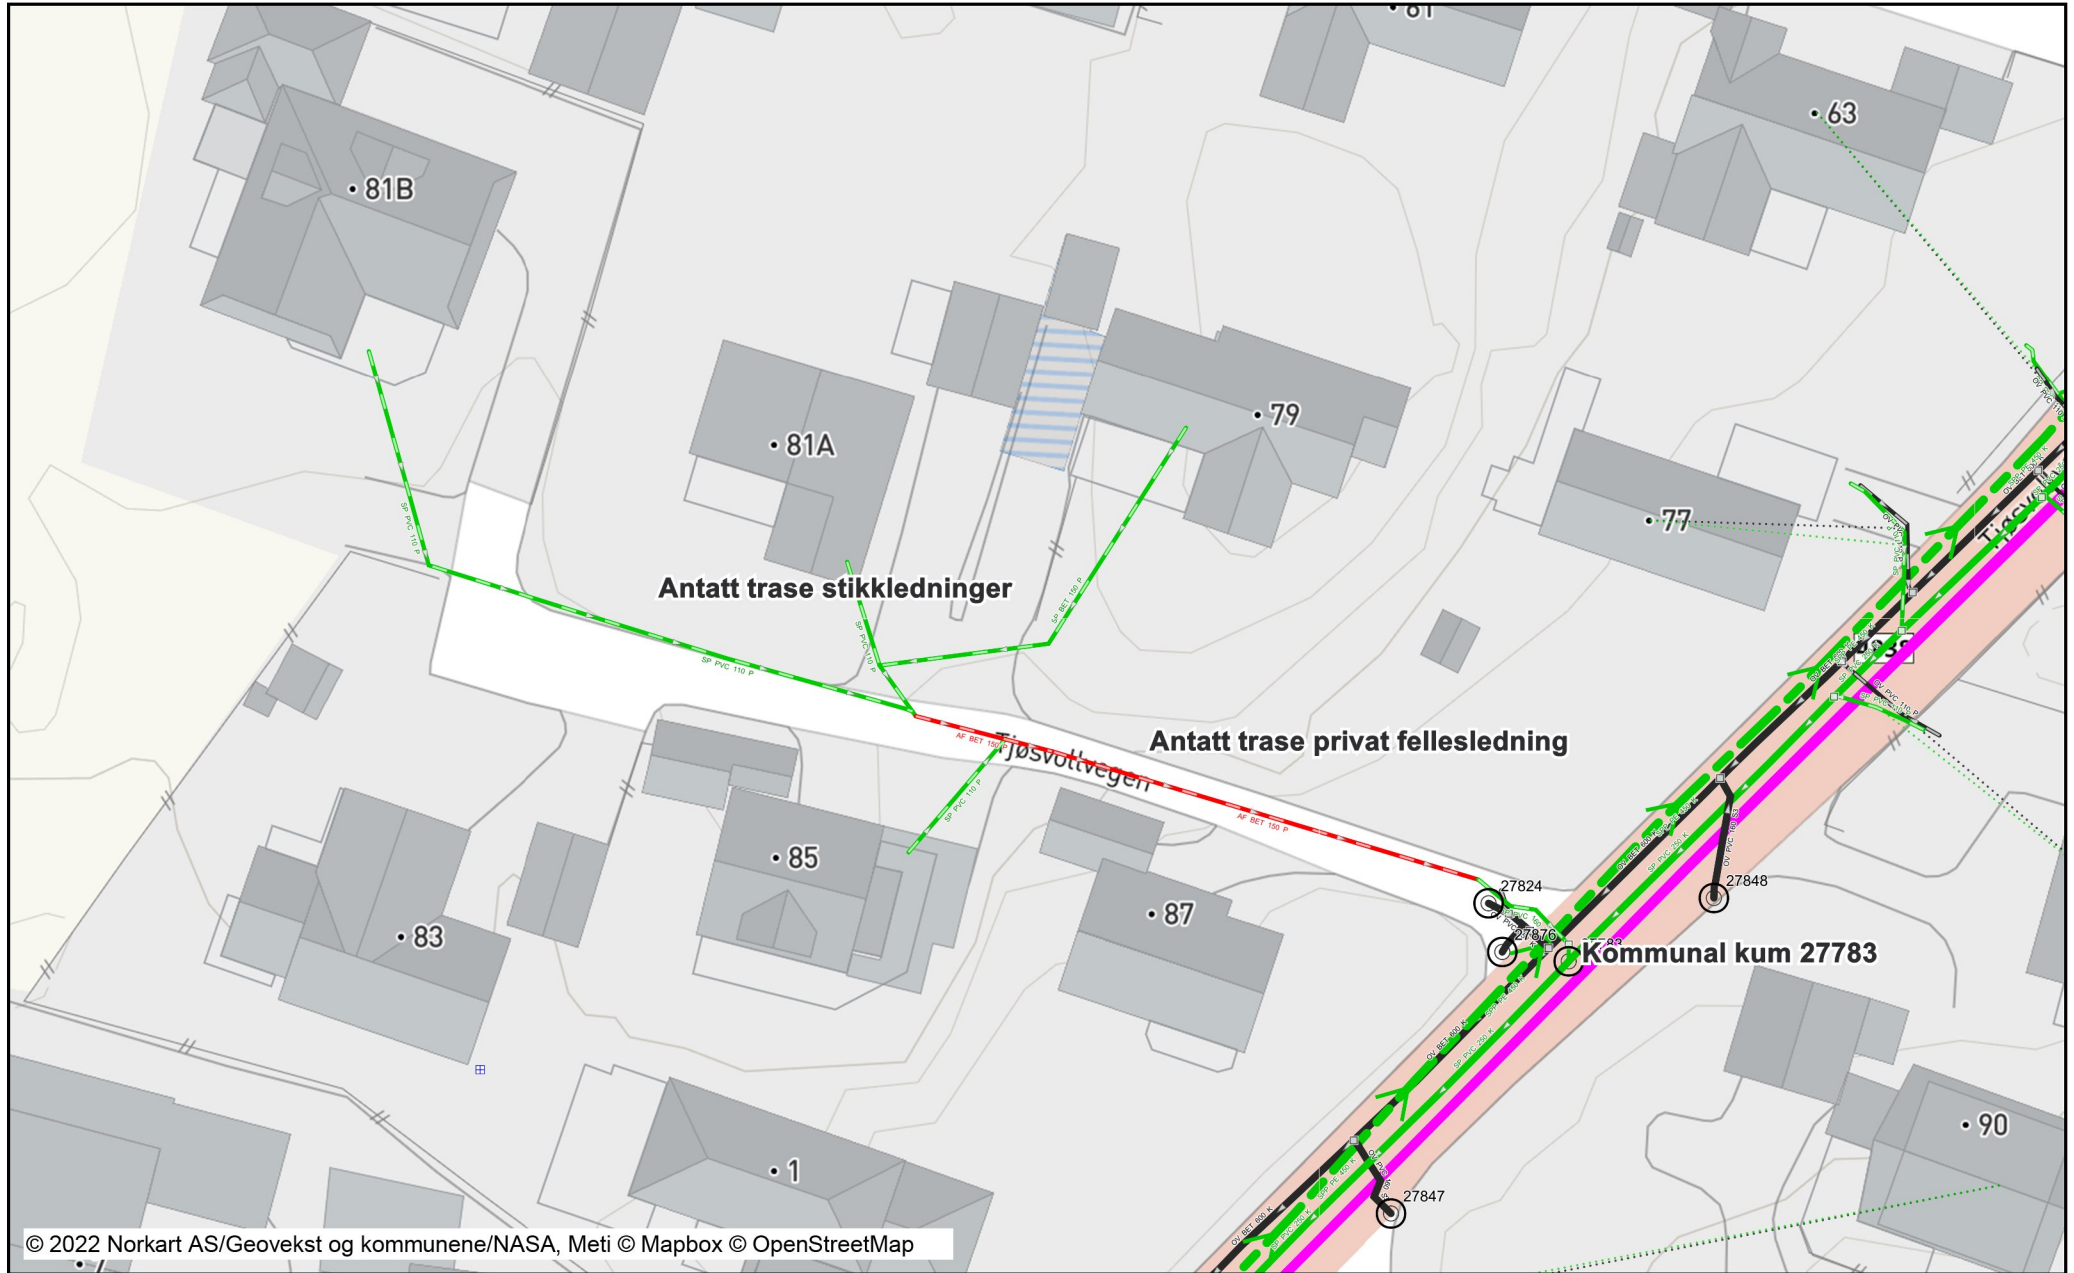

Tegnforklaring

