


# Oversikt

## Prosjekterte stikningsdata

### gbnr 79/82

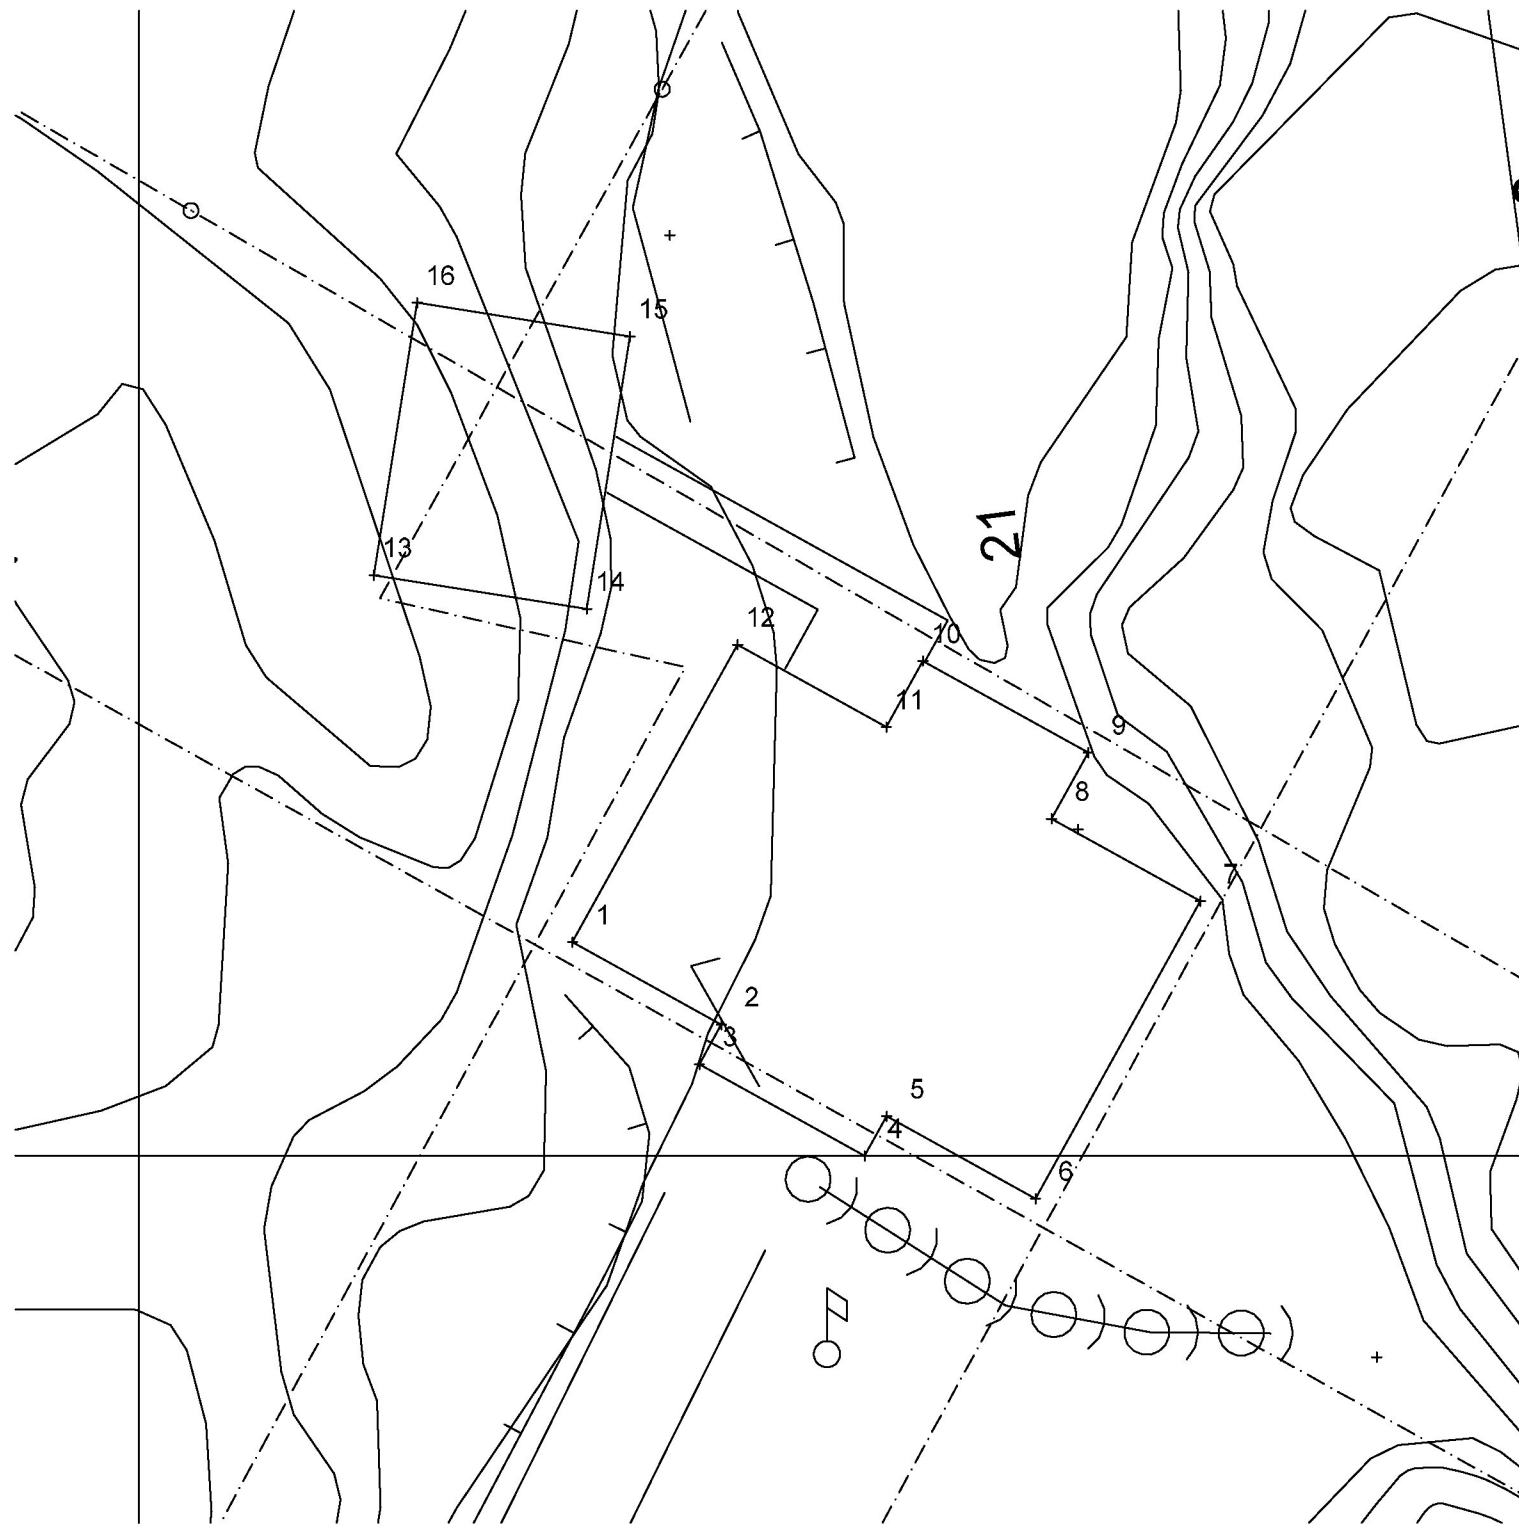

Enebolig med garasje

DATA DESIGN SYSTEM

 <b>RASMUSSEN BYGG</b> hjr.no <small>© Tegningen er beskyttet i.h.t. lov om opphavsrett.</small>	Tiltakshaver: <u>Therese Øvretveit</u>	Dato: <u>05.01.2023</u>
	Byggeplass: <u>Visnes</u>	Tegn: <u>Ronny</u>
	Kommune: <u>Karmøy</u>	Prosjekt nr.: <u>505</u>
	Gnr: <u>79</u> Bnr: <u>82</u> Mål: <u>1 : 100</u>	Tegn.nr.: <u>505</u>
	Prosjekterte stikningsdata	Therese Øvretveit