



1:100 Fasade Vest

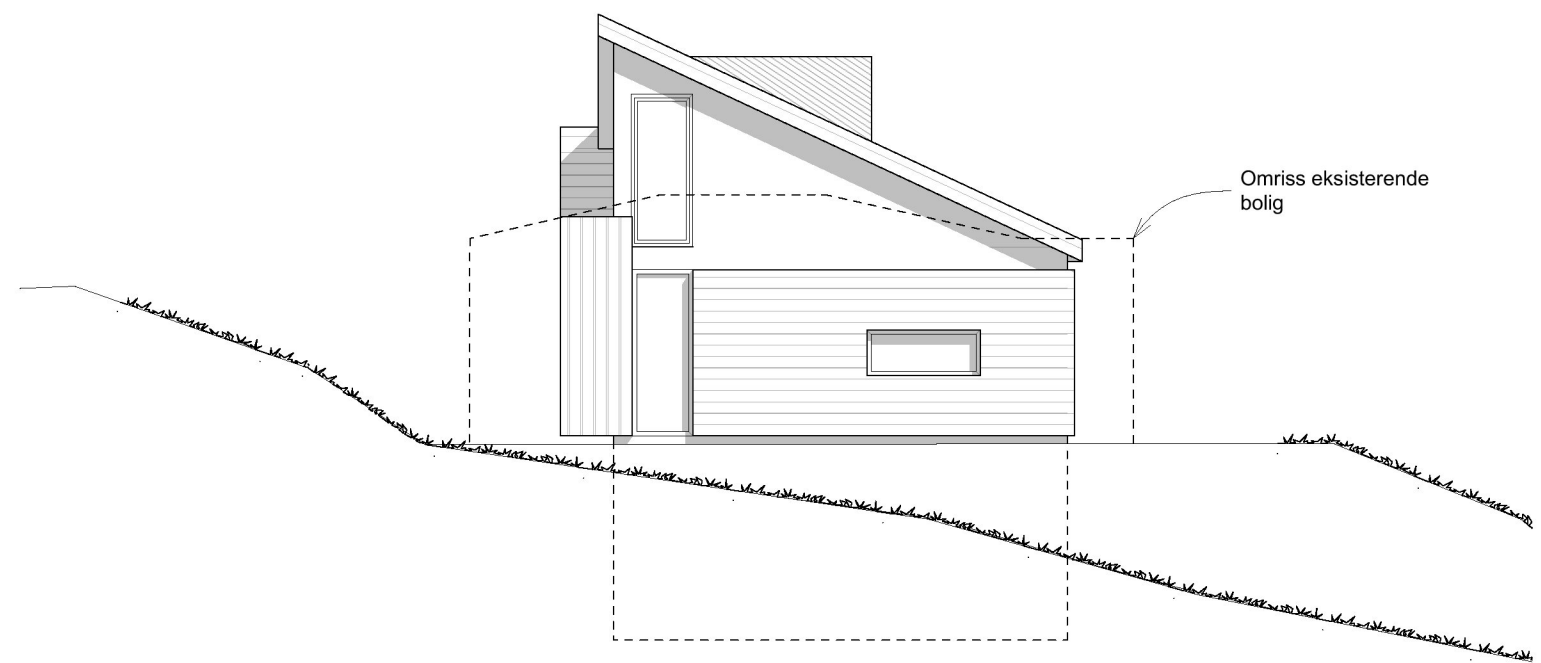


1:100 Fasade Nord

Rev	Beskrivelse	Dato	Sign	Kontr
	Tiltakshaver: <b>Espen S Westre &amp; Hilde Schistad</b>		Sign. <b>OVS</b>	Dato 06.12.22
	Prosjekt <b>Hytte Snik</b>		Prosjektnr.: <b>1713</b>	Utskriftsdato: 21.12.22
	Byggested <b>Snikveien 185</b>		Gnr/Bnr: <b>123/39</b>	Tegningsnr.: <b>A40-1</b>
	Tegning: <b>Fasade Nord og Vest</b>		Målestokk <b>1:100 / A3</b>	
Strandgata 202, 5525 Haugesund Odd V. Sevlund (odd@sbark.no) – Kester Bunyan (kester@sbark.no) Nettside: www.sbark.no - Org nr: 997 281 306 MVA				Fase <b>Rammesøknad</b>

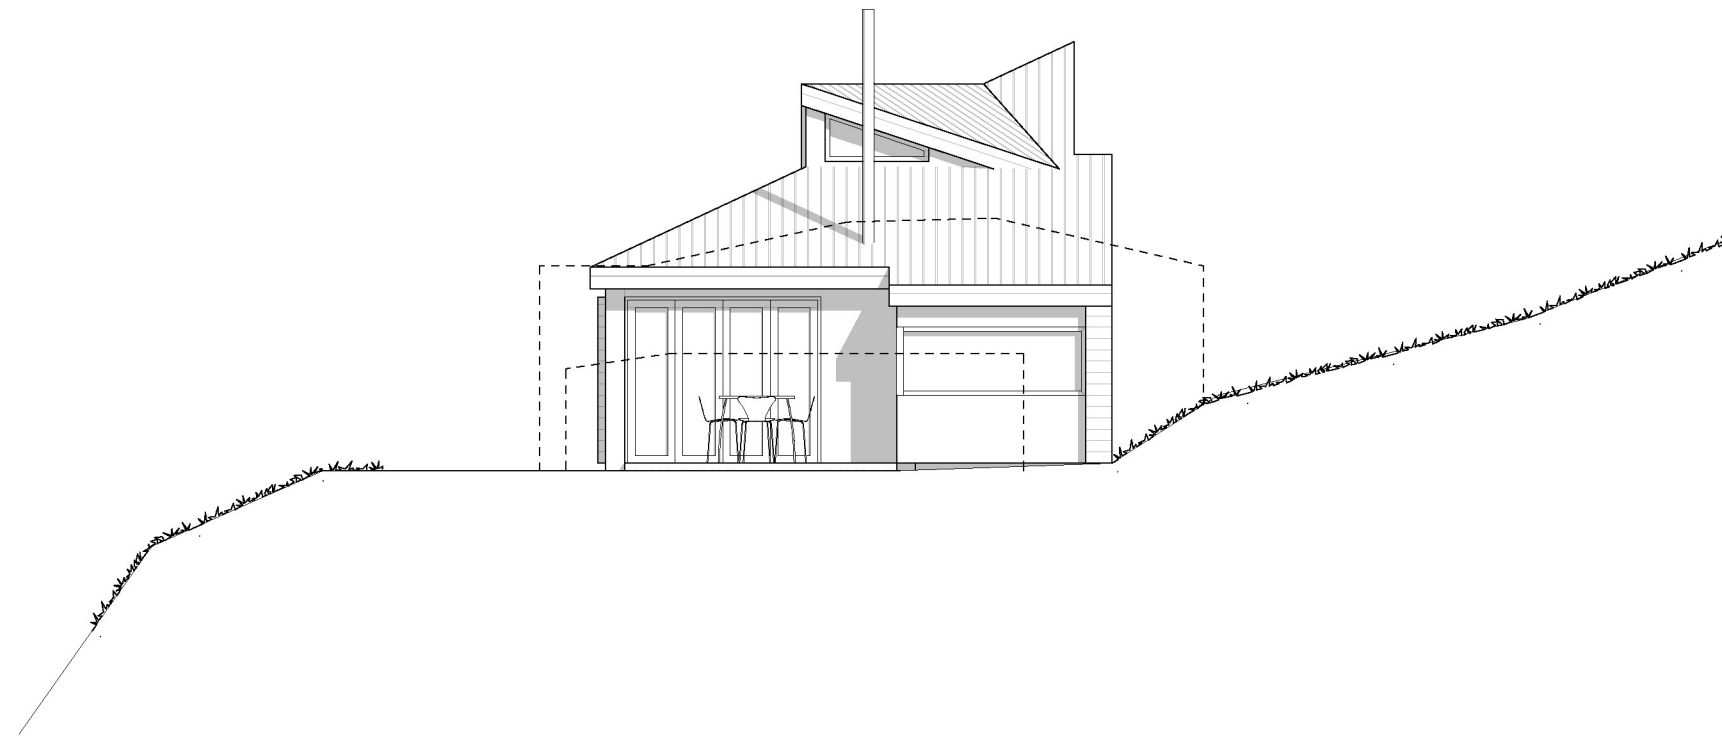

1:100 Fasade Sør

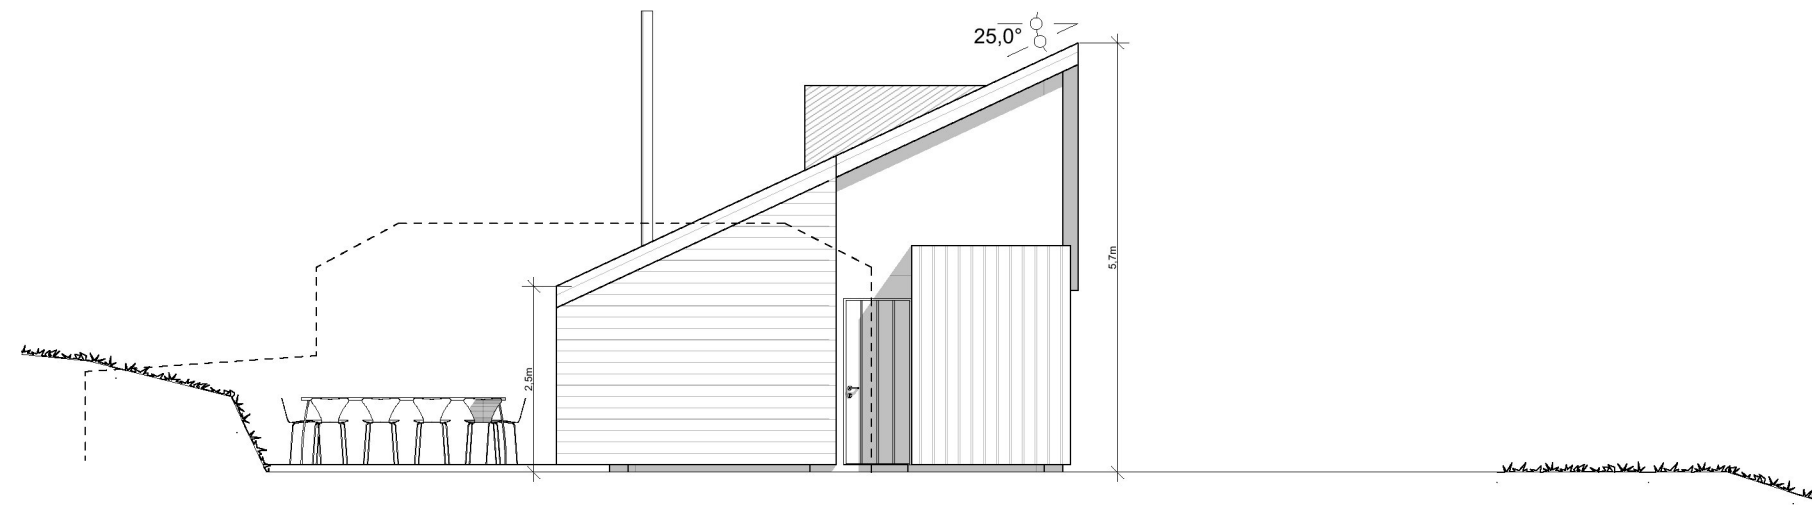


1:100 Fasade Øst

Rev	Beskrivelse	Dato	Sign	Kontr
	Tiltakshaver: <b>Espen S Westre &amp; Hilde Schistad</b>		Sign. <b>OVS</b>	Dato 06.12.22
	Prosjekt <b>Hytte Snik</b>		Prosjektnr.: <b>1713</b>	Utskriftsdato: 21.12.22
	Byggested <b>Snikveien 185</b>		Gnr/Bnr: <b>123/39</b>	Tegningsnr.: <b>A40-2</b>
	Tegning: <b>Fasade Sør og Øst</b>		Målestokk <b>1:100 / A3</b>	
Strandgata 202, 5525 Haugesund Odd V. Sevlund (odd@sbark.no) – Kester Bunyan (kester@sbark.no) Nettside: www.sbark.no - Org nr: 997 281 306 MVA				Fase <b>Rammesøknad</b>




Rev	Beskrivelse	Dato	Sign	Kontr
	Tiltakshaver: <b>Espen S Westre &amp; Hilde Schistad</b>		Sign. <b>OVS</b>	Dato <b>06.12.22</b>
	 <b>SEVLAND BUNYAN</b> <b>ARKITEKTER AS</b>	Prosjekt <b>Hytte Snik</b>	Prosjektnr.: <b>1713</b>	Utskriftsdato: <b>21.12.22</b>
	Byggested <b>Snikveien 185</b>	Gnr/Bnr: <b>123/39</b>	Tegningsnr.: <b>A40-3</b>	
	Tegning: <b>3d1</b>		Målestokk <b>/ A4</b>	
	Strandgata 202, 5525 Haugesund Odd V. Sevlund (odd@sbark.no) – Kester Bunyan (kester@sbark.no) Nettside: www.sbark.no - Org nr: 997 281 306 MVA			Fase <b>Rammesøknad</b>

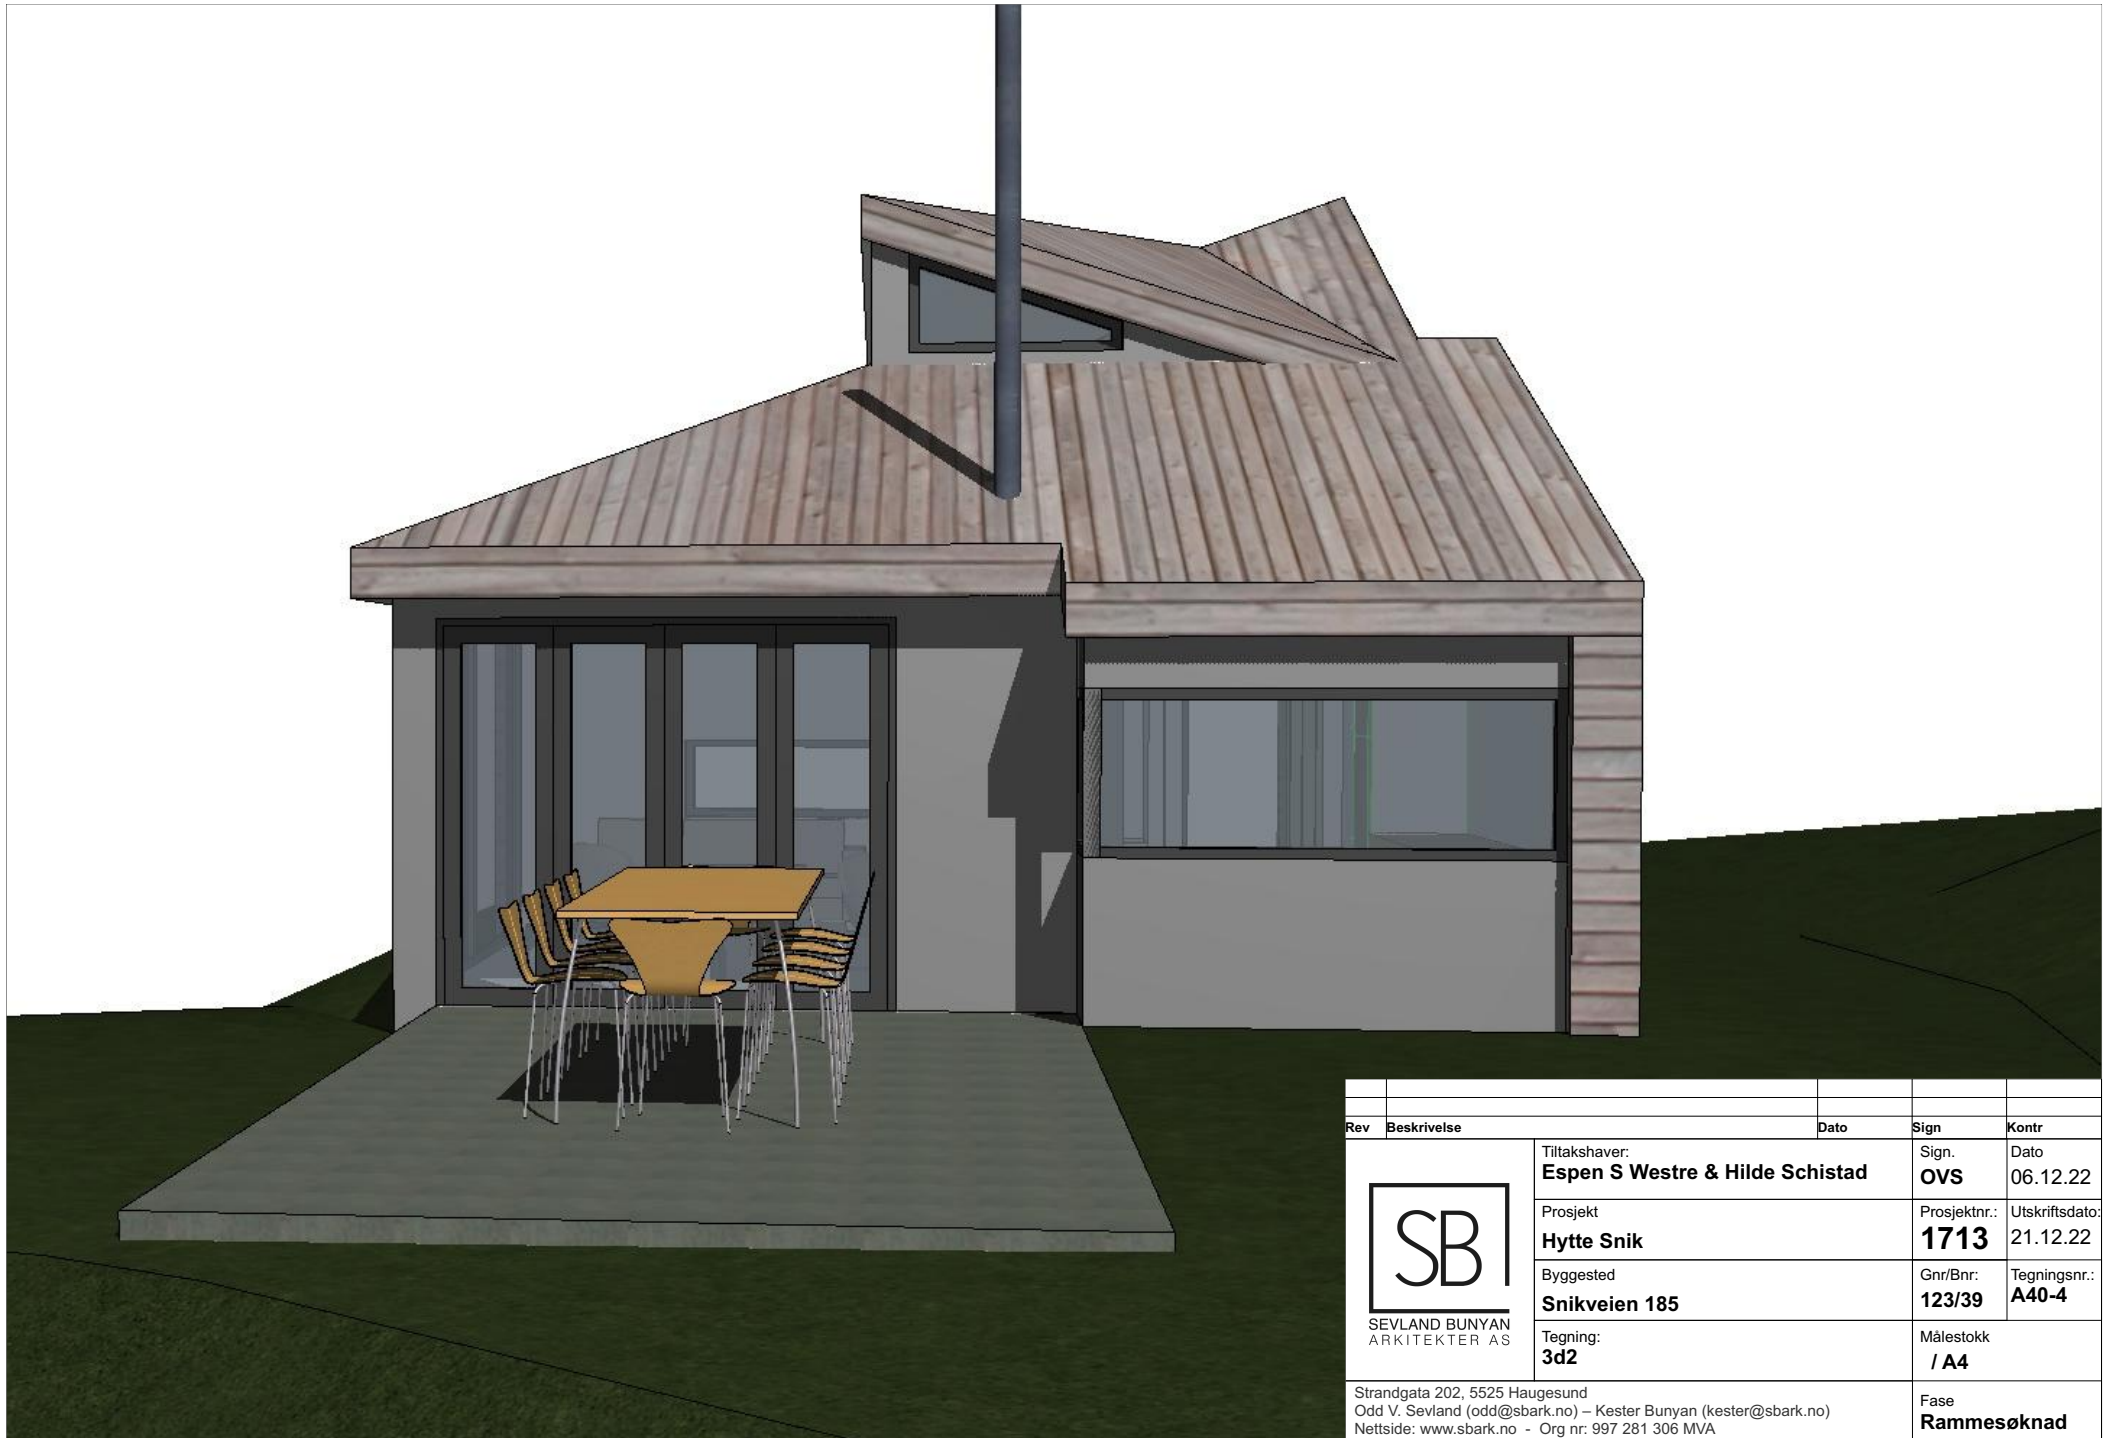

Rev	Beskrivelse	Dato	Sign	Kontr
	<div style="display: flex; align-items: center;"> <div style="border: 1px solid black; padding: 5px; margin-right: 10px;"> <b>SB</b> </div> <div> <b>SEVLAND BUNYAN</b>  <b>ARKITEKTER AS</b> </div> </div>			
	Tiltakshaver: <b>Espen S Westre &amp; Hilde Schistad</b>		Sign. <b>OVS</b>	Dato <b>06.12.22</b>
	Prosjekt <b>Hytte Snik</b>		Prosjektnr.: <b>1713</b>	Utskriftsdato: <b>21.12.22</b>
	Byggested <b>Snikveien 185</b>		Gnr/Bnr: <b>123/39</b>	Tegningsnr.: <b>A40-4</b>
	Tegning: <b>3d2</b>		Målestokk <b>/ A4</b>	
	Strandgata 202, 5525 Haugesund Odd V. Sevlund (odd@sbark.no) – Kester Bunyan (kester@sbark.no) Nettside: www.sbark.no - Org nr: 997 281 306 MVA			Fase <b>Rammesøknad</b>



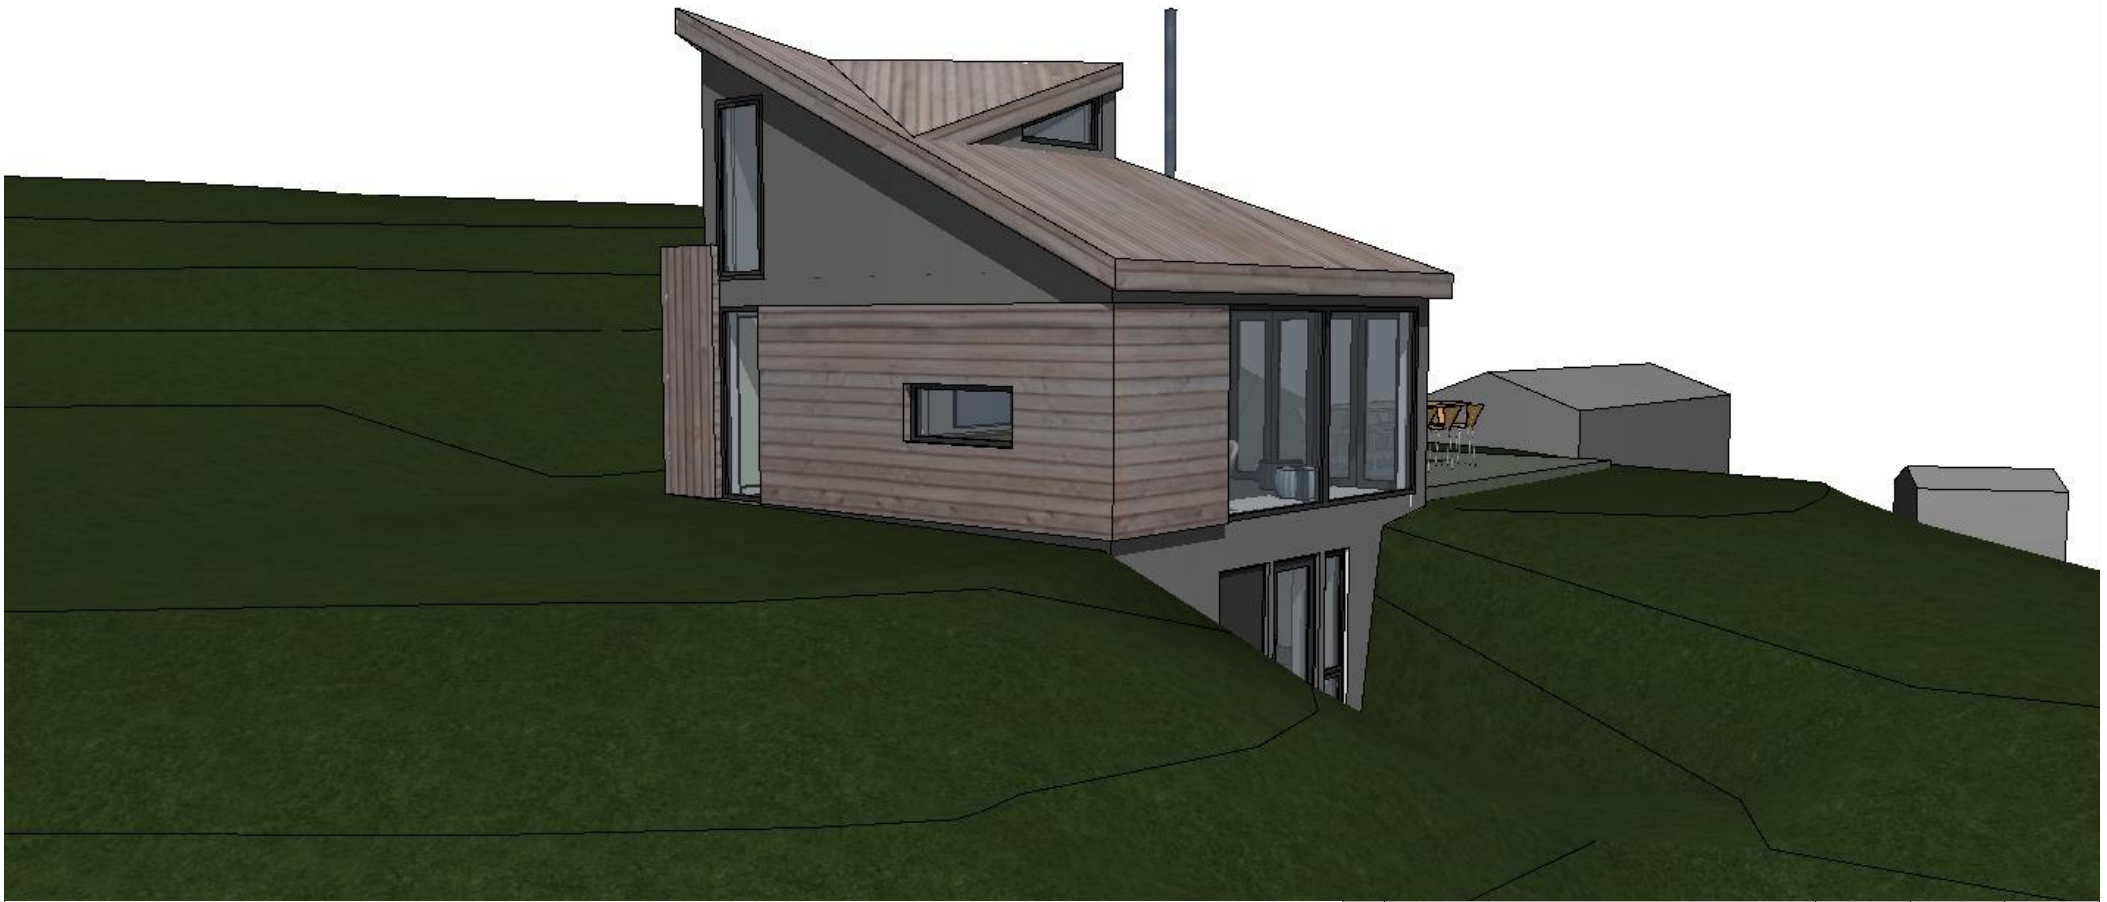

Rev	Beskrivelse	Dato	Sign	Kontr
	<div style="display: flex; align-items: center;"> <div style="border: 1px solid black; padding: 5px; margin-right: 10px;"> <div style="font-size: 2em; font-weight: bold; text-align: center;">SB</div> <div style="font-size: 0.8em; text-align: center;">SEVLAND BUNYAN ARKITEKTER AS</div> </div> <div> <p>Tiltakshaver: <b>Espen S Westre &amp; Hilde Schistad</b></p> <p>Prosjekt <b>Hytte Snik</b></p> <p>Byggested <b>Snikveien 185</b></p> <p>Tegning: <b>3d3</b></p> </div> </div>		<p>Sign. <b>OVS</b></p> <p>Prosjektnr.: <b>1713</b></p> <p>Gnr/Bnr: <b>123/39</b></p> <p>Målestokk <b>/ A4</b></p>	<p>Dato 06.12.22</p> <p>Utskriftsdato: 21.12.22</p> <p>Tegningsnr.: <b>A40-5</b></p>
	Strandgata 202, 5525 Haugesund Odd V. Sevland (odd@sbark.no) – Kester Bunyan (kester@sbark.no) Nettside: www.sbark.no - Org nr: 997 281 306 MVA		Fase <b>Rammesøknad</b>	