

BYA
40,5 m²

6 000

redskap/tekn.
13,4 m²


6 000

SOV
9,7 m²


bad
3,8 m²

Rev	Beskrivelse	Dato	Sign	Kontor
	 SEVLAND BUNYAN ARKITEKTER AS	Tiltakshaver: Espen S Westre & Hilde Schistad	Sign. OVS	Dato 06.12.22
		Prosjekt Hytte Snik	Prosjektnr.: 1713	Utskriftsdato: 21.12.22
		Byggested Snikveien 185	Gnr/Bnr: 123/39	Tegningsnr.: A20-1
		Tegning: Plan 1. Etasje	Målestokk 1:50 / A4	
Strandgata 202, 5525 Haugesund Odd V. Sevland (odd@sbark.no) – Kester Bunyan (kester@sbark.no) Nettside: www.sbark.no - Org nr: 997 281 306 MVA			Fase Rammesøknad	

BYA
40,5 m²

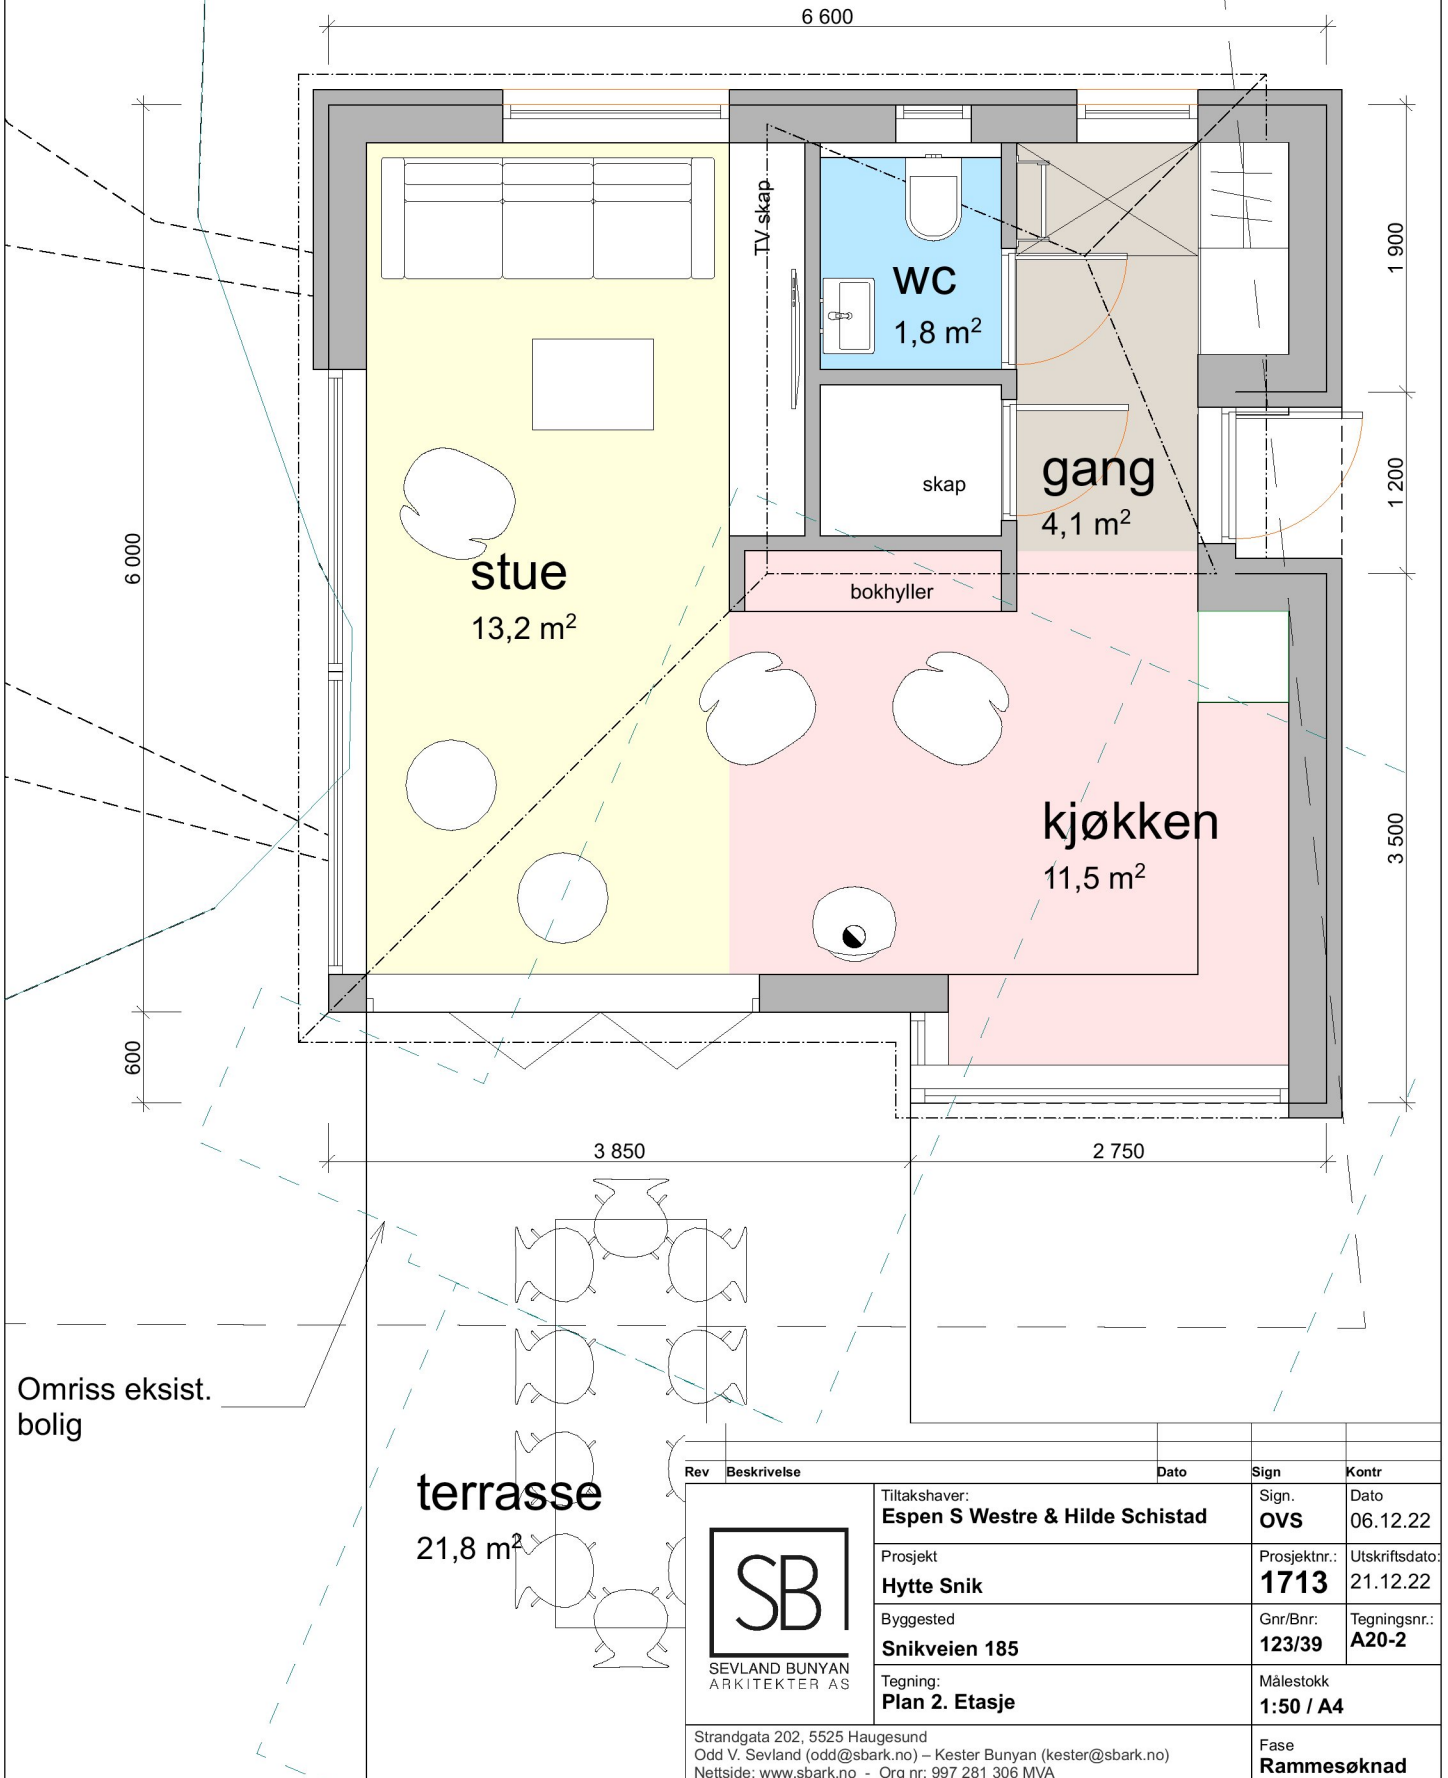

Rev	Beskrivelse	Dato	Sign	Kontr
	Tiltakshaver: Espen S Westre & Hilde Schistad		Sign. OVS	Dato 06.12.22
	Prosjekt Hytte Snik		Prosjektnr.: 1713	Utskriftsdato: 21.12.22
	Byggested Snikveien 185		Gnr/Bnr: 123/39	Tegningsnr.: A20-2
	Tegning: Plan 2. Etasje		Målestokk 1:50 / A4	
Strandgata 202, 5525 Haugesund Odd V. Sevland (odd@sbar.no) – Kester Bunyan (kester@sbar.no) Nettside: www.sbar.no - Org nr: 997 281 306 MVA			Fase Rammesøknad	

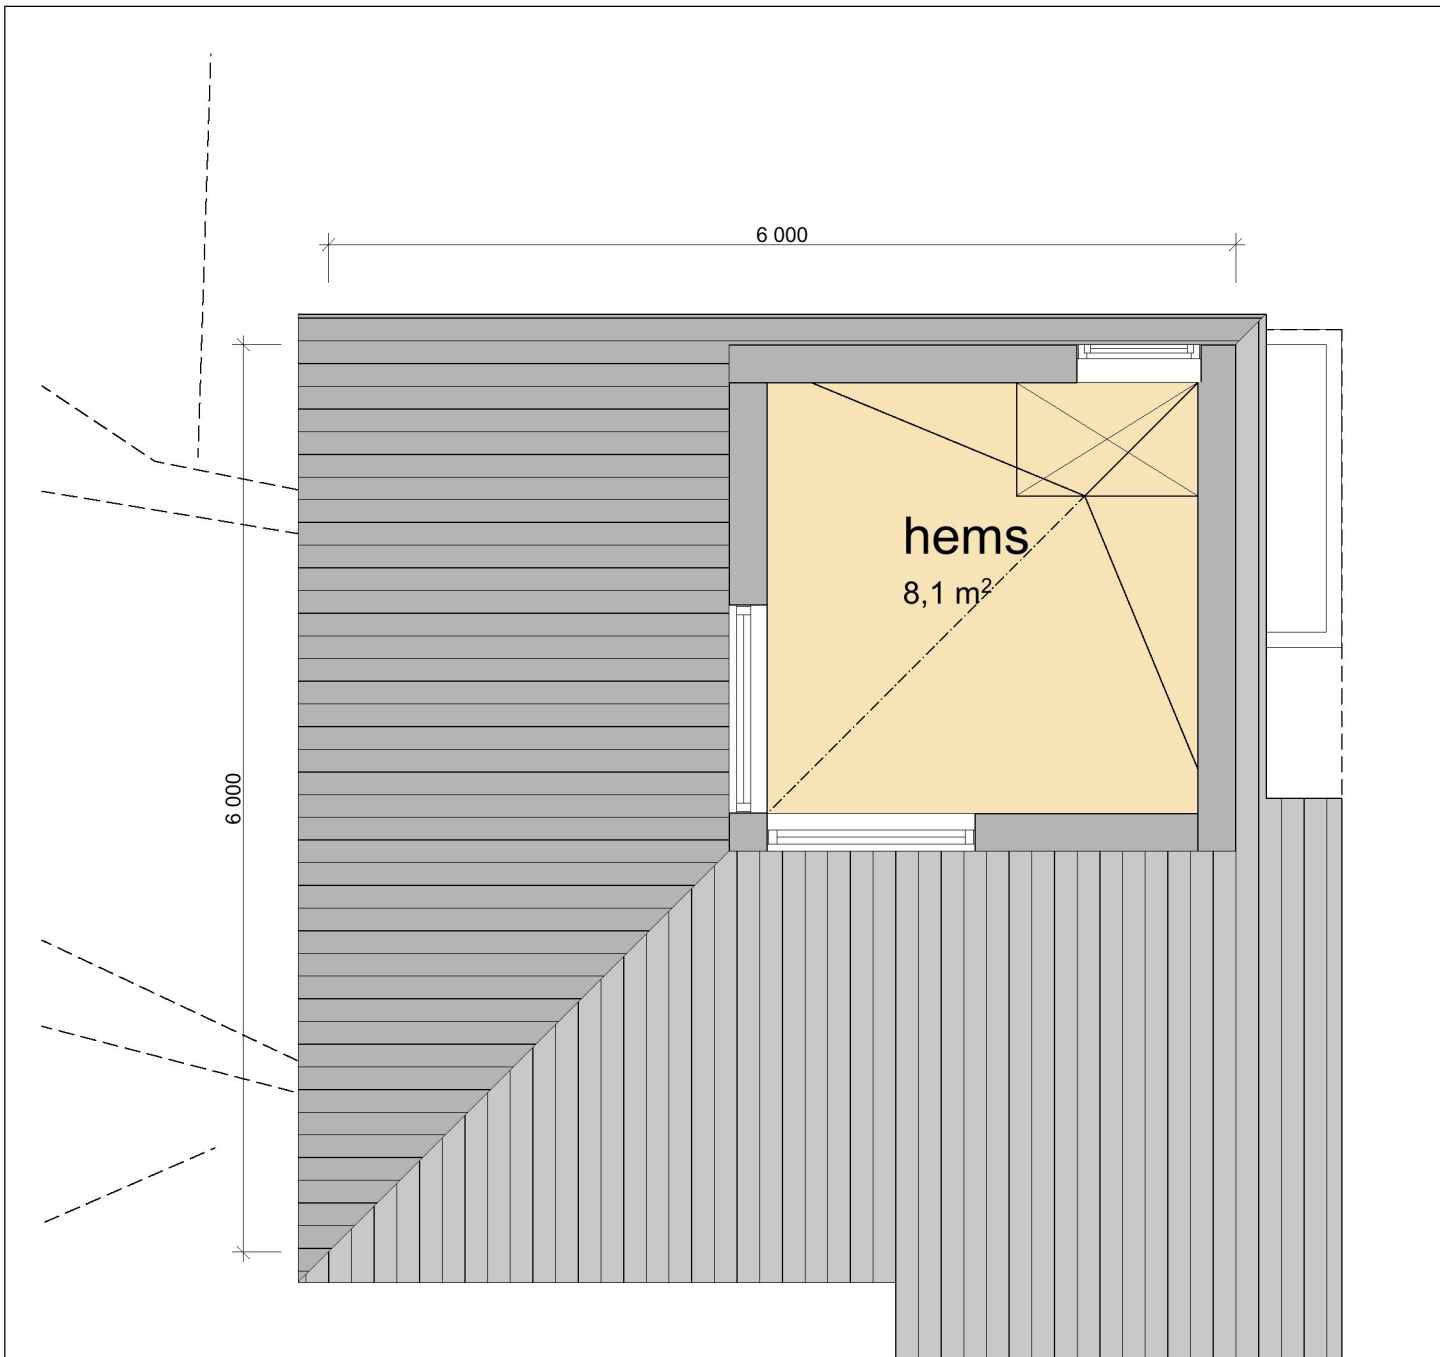

Rev	Beskrivelse	Dato	Sign	Kontr
	 SEVLAND BUNYAN ARKITEKTER AS	Tiltakshaver: Espen S Westre & Hilde Schistad	Sign. OVS	Dato 06.12.22
		Prosjekt Hytte Snik	Prosjektnr.: 1713	Utskriftsdato: 21.12.22
		Byggested Snikveien 185	Gnr/Bnr: 123/39	Tegningsnr.: A20-3
		Tegning: Plan loft	Målestokk 1:50 / A4	
		Strandgata 202, 5525 Haugesund Odd V. Sevland (odd@sbark.no) – Kester Bunyan (kester@sbark.no) Nettside: www.sbark.no - Org nr: 997 281 306 MVA	Fase Rammesøknad	