

**Vann og avløp - rørleggermelding****Søknaden/meldingen gjelder**

Søknaden gjelder	Bestående bygg
Abonnement til	Offentlig vannforsyning
Melding om	Endring

**Eiendom**

Gnr.	93
Bnr.	12
Festenr.	Ikke angitt
Seksjonsnr.	Ikke angitt
Bygningsnr.	Ikke angitt
Bolignr.	Ikke angitt
Adresse	Karmøtvegen 516
Postnr.	4265
Poststed	Håvik

**Søknaden omfatter - type bygg**

Bygningens art:	Boligbygg
Hva slags?	Enebolig og driftsbygning
Bruksareal (BRA) m <sup>2</sup>	Ikke angitt

**Vannforsyning**

Antatt vannmengde - l/s	Ikke angitt
Dimensjon - mm	32
Materiale	PE
Trykkklasse	Ikke angitt
Utstyr som skal monteres:	Ikke angitt
Vannforsyning føres fra:	Hovedledning
Dimensjon - mm	300
Materiale	AAS

**Tinglyste erklæringer/avtaler**

Berører vann- /avløpsledning andres eiendom?	Nei
Har eiendommen felles vann- /avløpsledning med andre eiendommer?	Nei

**Beskrivelse av tiltak**

Beskrivelse av tiltak	Legge ny vannledning til enebolig og driftsbygning. Driftsbygningen har allerede innmontert vannmåler og tilbakeslagsventil. Vannledningen kobles på allerede utlagt stikk, vannledningen legges synlig på vegg gjennom kjelleren i Karmøyvegen 518.
-----------------------	--

**Tiltakshaver - fullmakt**

Tiltakshaver er	Enkeltperson
-----------------	--------------

Fornavn og ev. mellomnavn	Ernst Kristian
Etternavn	Kolstø
Adresse	Karmøyvegen 516
Postnr.	4265
Poststed	Håvik
Kontaktperson	Ernst K Kolstø
E-postadresse	e-kolsto@online.no
Telefon	97103864

---

**Ansvarlig søker**

Erklæring	Installasjonsarbeidene vil bli utført i henhold til gjeldende lov, forskrift og reglement., Vi har lest generelle vilkår for Karmøy kommune.
Org.nr.	990288593
Ansvarlig foretak	Comfort Karmøy As
Adresse	Sundvegen 26
Postnr.	4250
Poststed	Kopervik
Fornavn og ev. mellomnavn	Tor Øivind
Etternavn	Østebø
E-postadresse	tor.ostebo@comfort.no
Telefon	92882062

---

**Vedlegg**

Fuilmakt fra tiltakshaver	Rørl meld 516.pdf
Situasjonsplan	Sit.kart.pdf
Ledningskart/skisse	Trase.pdf
Tinglyste erklæringer	Ikke angitt



KARMØY  
KOMMUNE

## Fullmakt fra tiltakshaver/eier

Etternavn	Fornavn (og evt mellomnavn)	Grn/Bnr/Tomt nr.
Kolstø	Ernst Kristian	93/12


Adresse	Postnr.	Poststed
Karmøyvegen 516	4265	Håvik

Undertegnede erklærer at grøftarbeidene ikke blir igangsatt før godkjent rørleggermelding foreligger og jeg har innhentet nødvendig gravetillatelse.

Jeg er kjent med de generelle vilkår.

Graving ved, eller tilkobling på kommunal vann-/avløpsledninger vil bare skje i arbeidstiden, dvs mellom kl. 0800 og kl. 1500, og ikke på lørdager.

Underskrift, tiltakshaver/eier

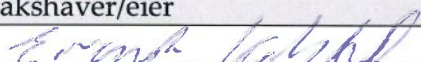Sted	Dato	Tiltakshaver/eier
Kopervik	15.10.20	




93/12

Dato: 13.10.2020

Målestokk: 1:750

Koordinatsystem: UTM 32N

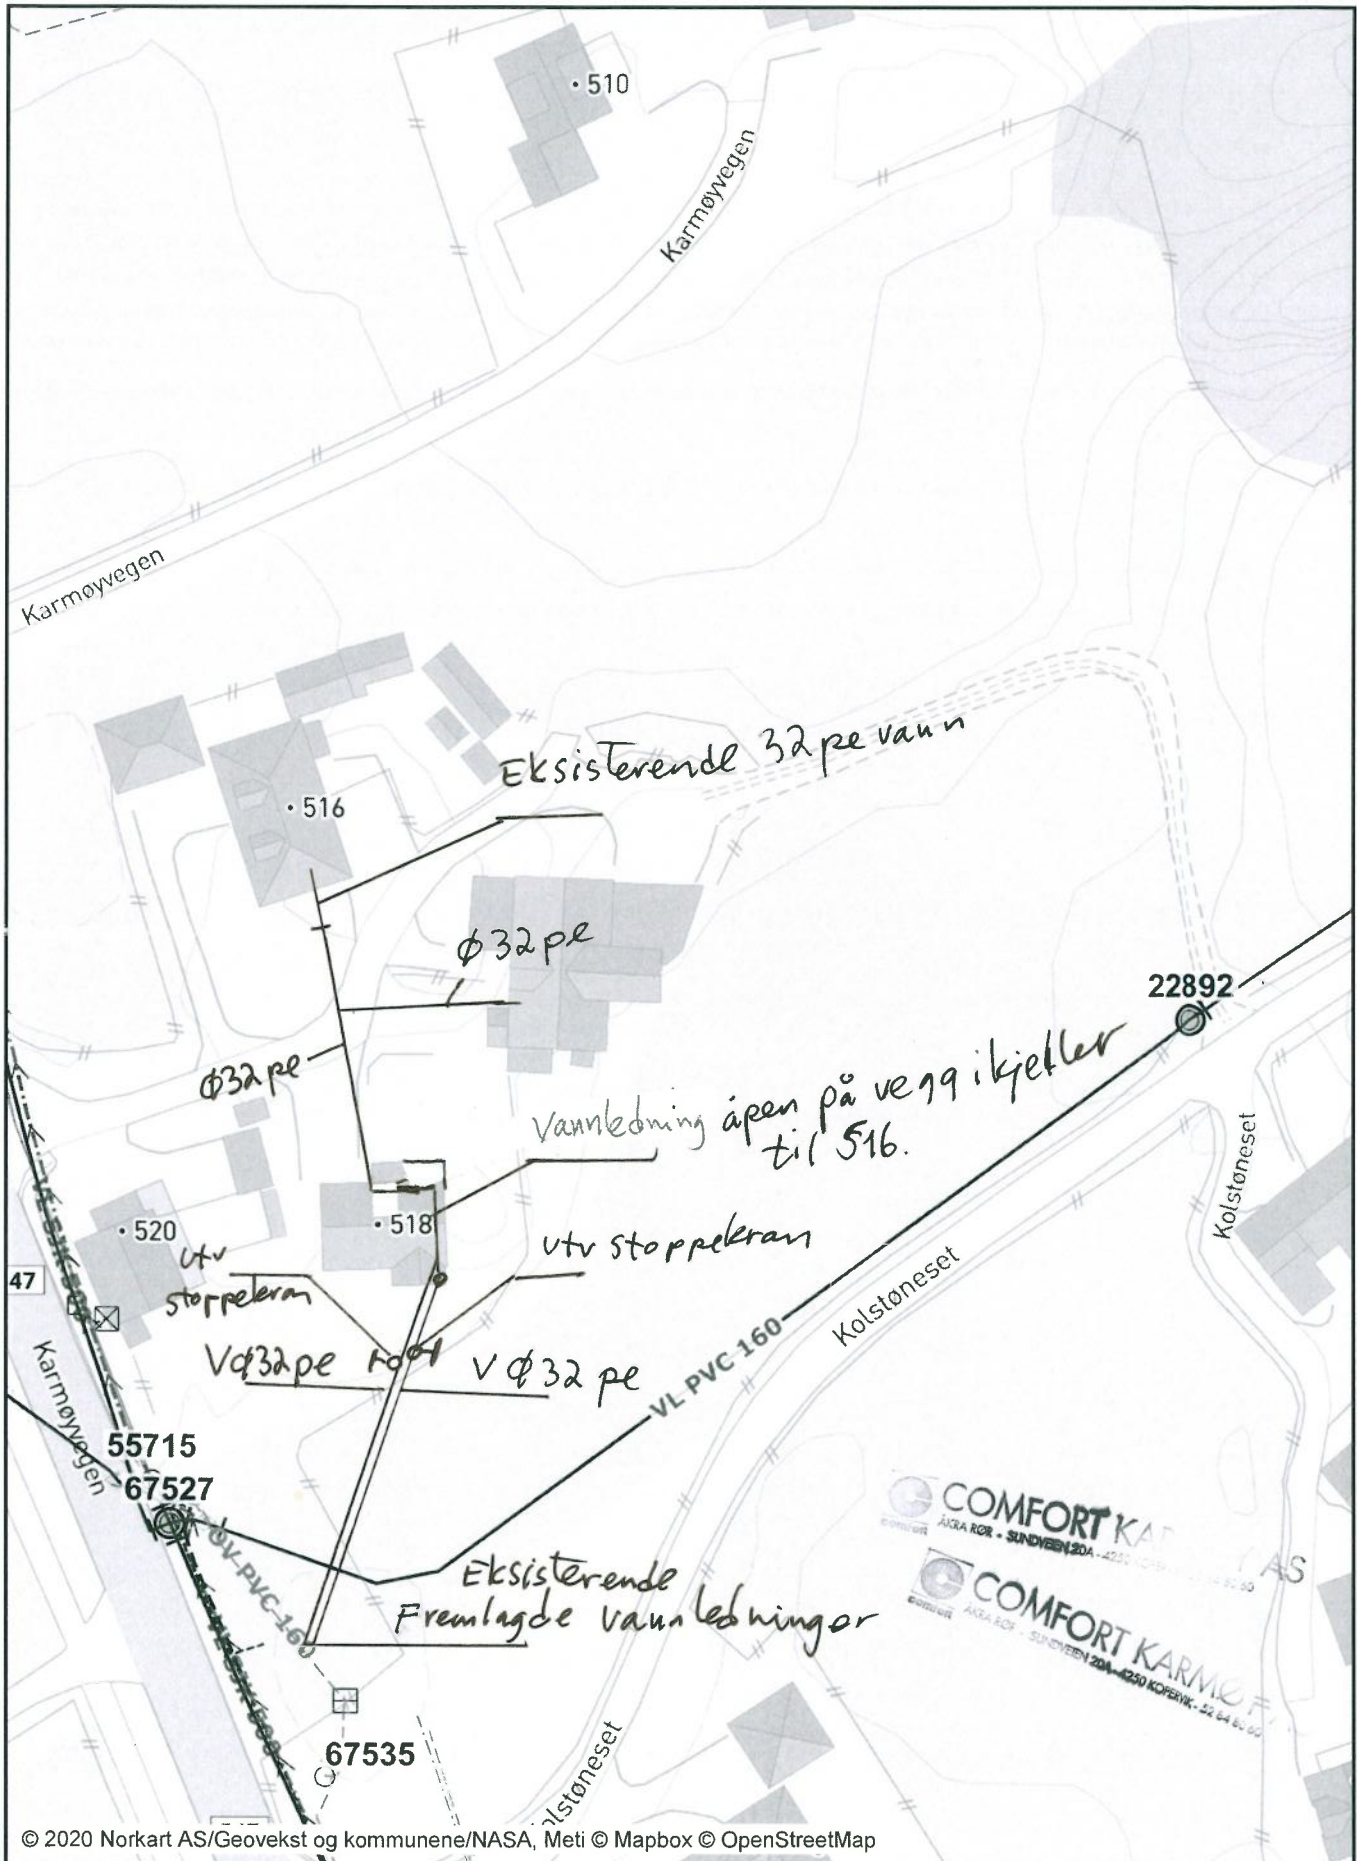



Comfort Karmøy AS  
Sundvegen 26  
4250 KOPERVIK

**gnr. 93 bnr. 12 - Rørleggermelding bestående bygg, Ernst Kristian Kolstø**

Behandling:

Godkjent som omsøkt.

VA-Kontrollør	Kontrollert	Konferert
Oddmund Røkke	Odd Sverre Gundersen	

Tilkoblingsavgift:

Vann	kr.	
Kloakk	kr.	
Sum vann- og kloakktilknytning	kr.	
25 % merverdiavgift	kr.	
Sum	kr.	

Betalt dato		
-------------	--	--

Med hilsen

*Dokumentet er godkjent elektronisk.*