

9100 734/2

Ledningsnettarkiv

RØRLEGGERMELDING NYBYGG

KARMØY KOMMUNE  
14. MAR 1991 Nr. 6756  
SAKSB PROJ. 547

I henhold til vedlagte skisse anmeldes til utførelse nedenstående rørleggerarbeider hos:  
Eier: Helge Vikera, gnr. 13 bnr. 15, tomt nr.: .....  
Byggeplass: Tjøsvald Åkrehavn nåv. adresse: Åkrehavn

VANN:	off. <input checked="" type="checkbox"/> priv. <input type="checkbox"/>	KLOAKK:	off. <input checked="" type="checkbox"/> priv. <input type="checkbox"/>	OVERVANN:	off: <input checked="" type="checkbox"/> priv. <input type="checkbox"/>
Stikkledn.:	<u>1" dim. PEL type</u>	Stikkledn.:	<u>4" dim. PVC type</u>	Stikkledn.:	<u>4" dim. PVC type</u>
Fellesledn.:	<u>3" » PEL »</u>	Fellesledn.:	<u>6" » Blang »</u>	Fellesledn.:	<u>6" » Bet. »</u>
Hovedledn.:	» »	Hovedledn.:	» »	Hovedledn.:	» »
Borehull/brønn:	1/time	Slamavskiller	kammer m <sup>3</sup>	Grøft <input type="checkbox"/>	Bekk <input type="checkbox"/>
Vannmåler:	dim. type	<input type="checkbox"/> Spredegrøft:			
		<input type="checkbox"/> Sandfilter: lengde:			

Undertegnede autoriserte rørlegger i Karmøy kommune erklærer at arbeidene vil bli utført på en faglig forsvarlig måte i samsvar med gjeldende lover og forskrifter, autorisasjonsvilkår og tekniske bestemmelser for rørleggerfaget.

Vedavågen 12/3 1991  
sted dato

Vedavågen Rør  
Arne Vedav.  
underskrift og stempel

Undertegnede erklærer at grøftarbeidene *ikke* blir igangsatt før godkjent rørleggermelding foreligger og jeg har innhentet nødvendige gravetillatelse fra bl.a. Karmsund kraftlag, Televerket, Vegvesen, Vannverket og grunneiere eller andre rettighetshavere (se generelle vilkår på baksiden av dette ark). Grøften vil ikke bli igjenfylt før vannverkets kontrollør har godkjent arbeidene og tatt de nødvendige mål, bl.a. tilknytningspunkt og utvendig stoppekran. Graving ved eller tilkobling på kommunal vann- og avløpsledning vil bare skje i arbeidstiden, dvs. mellom kl. 0800 og kl. 1500, og ikke på lørdager,

sted dato

Helge Vikera  
underskrift

For behandling av teknisk etat.

Tilkoblingsavgifter tils. kr. .... betalt / 19

Godkjent på generelle vilkår,  
 og spesielle vilkår:

Meldingen ikke behandlet p.g.a.:

Overvann tillates ikke ført inn på kloakken med skal infiltreres i grunnen på godkjennø måte.

For øvrig vises spesielt til pkt 5 generelle vilkår.

Kjellergulv min. 0,9m over topp hovedkloakk i tilknytningspkt.

Min. fall kloakk 1:75.

Karmøy tekniske etat, den 20/3 1991.

6756

**GENERELLE VILKAR**

1. Kommunen fraskriver seg ethvert ansvar for skader som måtte oppstå som følge av grøftearbeidene.
2. Televerket og Karmsund Kraftlag skal kontaktes for påvisning av kabler.
3. Ved graving i eller inntil 3 m ved siden av off. veg må forhåndstillatelse innhentes fra vedkommende vegmyndighet.

<input type="checkbox"/>	For riks- og fylkesveger: Vegsjefen i Rogaland Kommuneveger: Teknisk rådmann	KLOAKK:	<input type="checkbox"/> priv. <input checked="" type="checkbox"/> off.	VANN:
<input type="checkbox"/>	For private veger: Grunneiere og andre rettighetshavere.			

4. Skader påført kommunal eller privat ledning eller grøft må erstattes fullt ut. Kommunen tar alle mulige forbehold om riktigheten av inntegningen av vann- og avløpsledninger påført kart. *Kommunens ledningskartverk er kun ment orienterende, og vil alltid inneholde unøyaktigheter.*
  5. Kommunen og tilstøtende naboer skal kontaktes for påvisning av vann- og avløpsledninger eller drengrofter.
  6. Eierne må selv innhente tillatelse til å anlegge og ha liggende ledningsgrøft, herunder vedlikeholds- og tilsynsrett, over annenmanns eiendom. Der hvor tilkopling skjer via privat fellesledning må eieren selv innhente tillatelse til påkopling fra rettighetshaverne.
  7. Der hvor eksisterende vann- eller avløpsledning eller grøft må flyttes av hensyn til ny bebyggelse, skjer endringsarbeidene for utbyggerens regning.
  8. Kommunen overtar med sin kontroll av anlegget ikke noe ansvar overfor eier, rørleggermester eller tredjemann. For avbrudd i vannforsyningen eller mangelfullt vanntrykk og eventuelle ulemper p. g.a. dette, gis ingen erstatning. Eierne må selv anlegge og bekoste trykkforsterkingpumpe eller trykkreduksjonsventil der hvor dette er nødvendig.
- Kommunen er uten ansvar:
- Hvis private ledninger forurennes eller stoppes til av rust, slam eller andre stoffer, med mindre dette beviselig skyldes forsømmelige forhold fra kommunens side.
  - For frostskafer på stikkledninger som følge av driftsstans på offentlig ledning.
  - For skader og ulemper i en eiendom ved oversvømmelse som følge av ekstraordinære regnkyl eller høyvann i fjord, elv eller bekk, uansett om vannet trenger inn gjennom avløpsledninger, vegger eller på andre måter.
9. Det gjøres særlig oppmerksom på vannforurensningslovens § 12 og helseforskriftenes § 45 vedr. pålegg om endringer eller opphør av lovlig utslipp.
  10. Eierne forplikter seg til å overholde det til enhver tid gjeldende sanittærreglement, samt forskrifter og andre bestemmelser som er eller blir gitt i medhold av reglementet.
  11. Dispensasjoner fra de til enhver tid gjeldende reglementer og bestemmelser må søkes av eier og sendes teknisk etat gjennom autorisert rørlegger.

Vedtatt i Karmøy formannskap den 9. januar 1979.



1 Bygningens identifikasjon	Kommunenr. 1149	Bygningsnr. 13699194	Løpenr.	Utfyllingsdato 14.03.1991	Brukerid 02				
2 Dato Bygn.type Næringsgr.	Dato for godkjenning 27.03.1991	Dato for igangsetting 02.04.1991	Dato for tatt i bruk 03.09.1991	Status	På/tilbygg	Bygn.type 01	Næringsgruppe 0		
3 Byggherrens navn og adresse	Type byggherre E	Byggherrens navn VIKRA, HELGE	Byggherrens adresse Tjøsvoldvn. 8/B	Postnr. 4270	Poststed AKREHAMN				
Maks. antall kryss									
(3) 4 Materiale i bærekonstruksjon	Vertikale bærekonstruksjoner <input checked="" type="checkbox"/> 1 Tre <input type="checkbox"/> 2 betong <input type="checkbox"/> 3 Betong <input type="checkbox"/> 4 Metall <input type="checkbox"/> 5 Tegl <input type="checkbox"/> 9 Annet								
(3)	Horisontale bærekonstruksjoner <input checked="" type="checkbox"/> 1 Tre <input type="checkbox"/> 2 betong <input type="checkbox"/> 3 Betong <input type="checkbox"/> 4 Metall <input type="checkbox"/> 9 Annet								
(3) 5 Materiale i yttervegger	<input checked="" type="checkbox"/> 1 Tre <input type="checkbox"/> 2 betong <input type="checkbox"/> 3 Betong <input type="checkbox"/> 4 Metall <input type="checkbox"/> 5 Tegl <input type="checkbox"/> 9 Annet								
(1) 6 Fundamentering	<input type="checkbox"/> 1 Grunnmur <input checked="" type="checkbox"/> 2 Bankett/såle <input type="checkbox"/> 3 Påler <input type="checkbox"/> 9 Annet								
(1) 7 Vannforsyning	<input checked="" type="checkbox"/> 1 Tilknyttet off. vannverk <input type="checkbox"/> 2 Tilknyttet privat vannverk <input type="checkbox"/> 3 Annen privat vannfor- syning innlagt vann <input type="checkbox"/> 4 Annen privat vannfor- syning ikke innlagt vann								
(1) 8 Oppvarming	<input type="checkbox"/> 0 Ved <input type="checkbox"/> 1 Oljefyr- anlegg <input type="checkbox"/> 2 Oljefyrt ildsted <input type="checkbox"/> 3 El <input type="checkbox"/> 4 Oljefyr- anlegg/el <input type="checkbox"/> 5 Oljefyranlegg/ved <input type="checkbox"/> 6 Oljefyrt ildsted/el <input type="checkbox"/> 7 Oljefyrt ildsted/ved <input checked="" type="checkbox"/> 8 El/ved <input type="checkbox"/> 9 Annet								
9 Eiendommens registernr.	Gnr. 13	Bnr. 15	Feste nr.	Seksjonsnr.					
10 Koordinater	Kartplate D 13/3		Koordinatsystem 01						
	X-koordinat 141.048		Y-koordinat -49.323						
11 Byggesaksreferanse, m.v.	*Kode B	Nr. (7 pos.) 154/910	Kode 03	Nr. (7 pos.) AK00002					
					12. Etasjer/arealer/ant. boliger				
					Etasje	Antall boliger	Bruksareal til bolig	Bruksareal til annet enn bolig	Bruksareal totalt
					01	1	155		155
					02		82		82
					Sum	1	237		237


14 Boligspesifikasjon/Bygningens adresser

Bolig nummer	Bruksareal til bolig	Antall rom	Kjøkken		Antall		Adressenavn	Gate/område kode eller Gnr.	Husnr. eller Bnr.	Evt. bokstav/festenr.	Evt. under-nummer
			Sett kode	Bad	Vann-klosett						
0101	237	7	01	2	2						

Tilleggsopplysninger (Kreves ikke meldt, -for kommunal bruk):

(1) 15 Kilde for annen privat vannforsyning	<input type="checkbox"/> 1 Elv/bekk	<input type="checkbox"/> 2 Innsjø	<input type="checkbox"/> 3 Cisterne	<input type="checkbox"/> 4 Borebrønn	<input type="checkbox"/> 5 Vanlig brønn oppkomme	
(1) 16 Kloakk	<input type="checkbox"/> 1 Off.kloakk	<input type="checkbox"/> 2 Privat kloakk	<input type="checkbox"/> 3 Ikke tilknyttet kloakk			
(1) 17 Rensing ved privat kloakk	<input type="checkbox"/> 1 Infiltrasjons-1 grøft	<input type="checkbox"/> 2 Lukket anlegg	<input type="checkbox"/> 3 Sandfilter	<input type="checkbox"/> 9 Andre		
18 Sanit.utstyr Heiser Røkløp	Antall bad	Antall vann-klosett	Antall heiser	Antall røkløp	Antall etasjer	Alternativt areal
(1) 19 Renova-sjon	<input type="checkbox"/> 1 Offentlig renovasjon	<input type="checkbox"/> 2 Felles/privat renovasjon	<input type="checkbox"/> 3 Ikke felles renovasjon			
Kommunens stempel og underskrift/Merknader						
1/ V - 224.50 ✓ 10 K - 139.00 ✓						

*Hedge Vika*

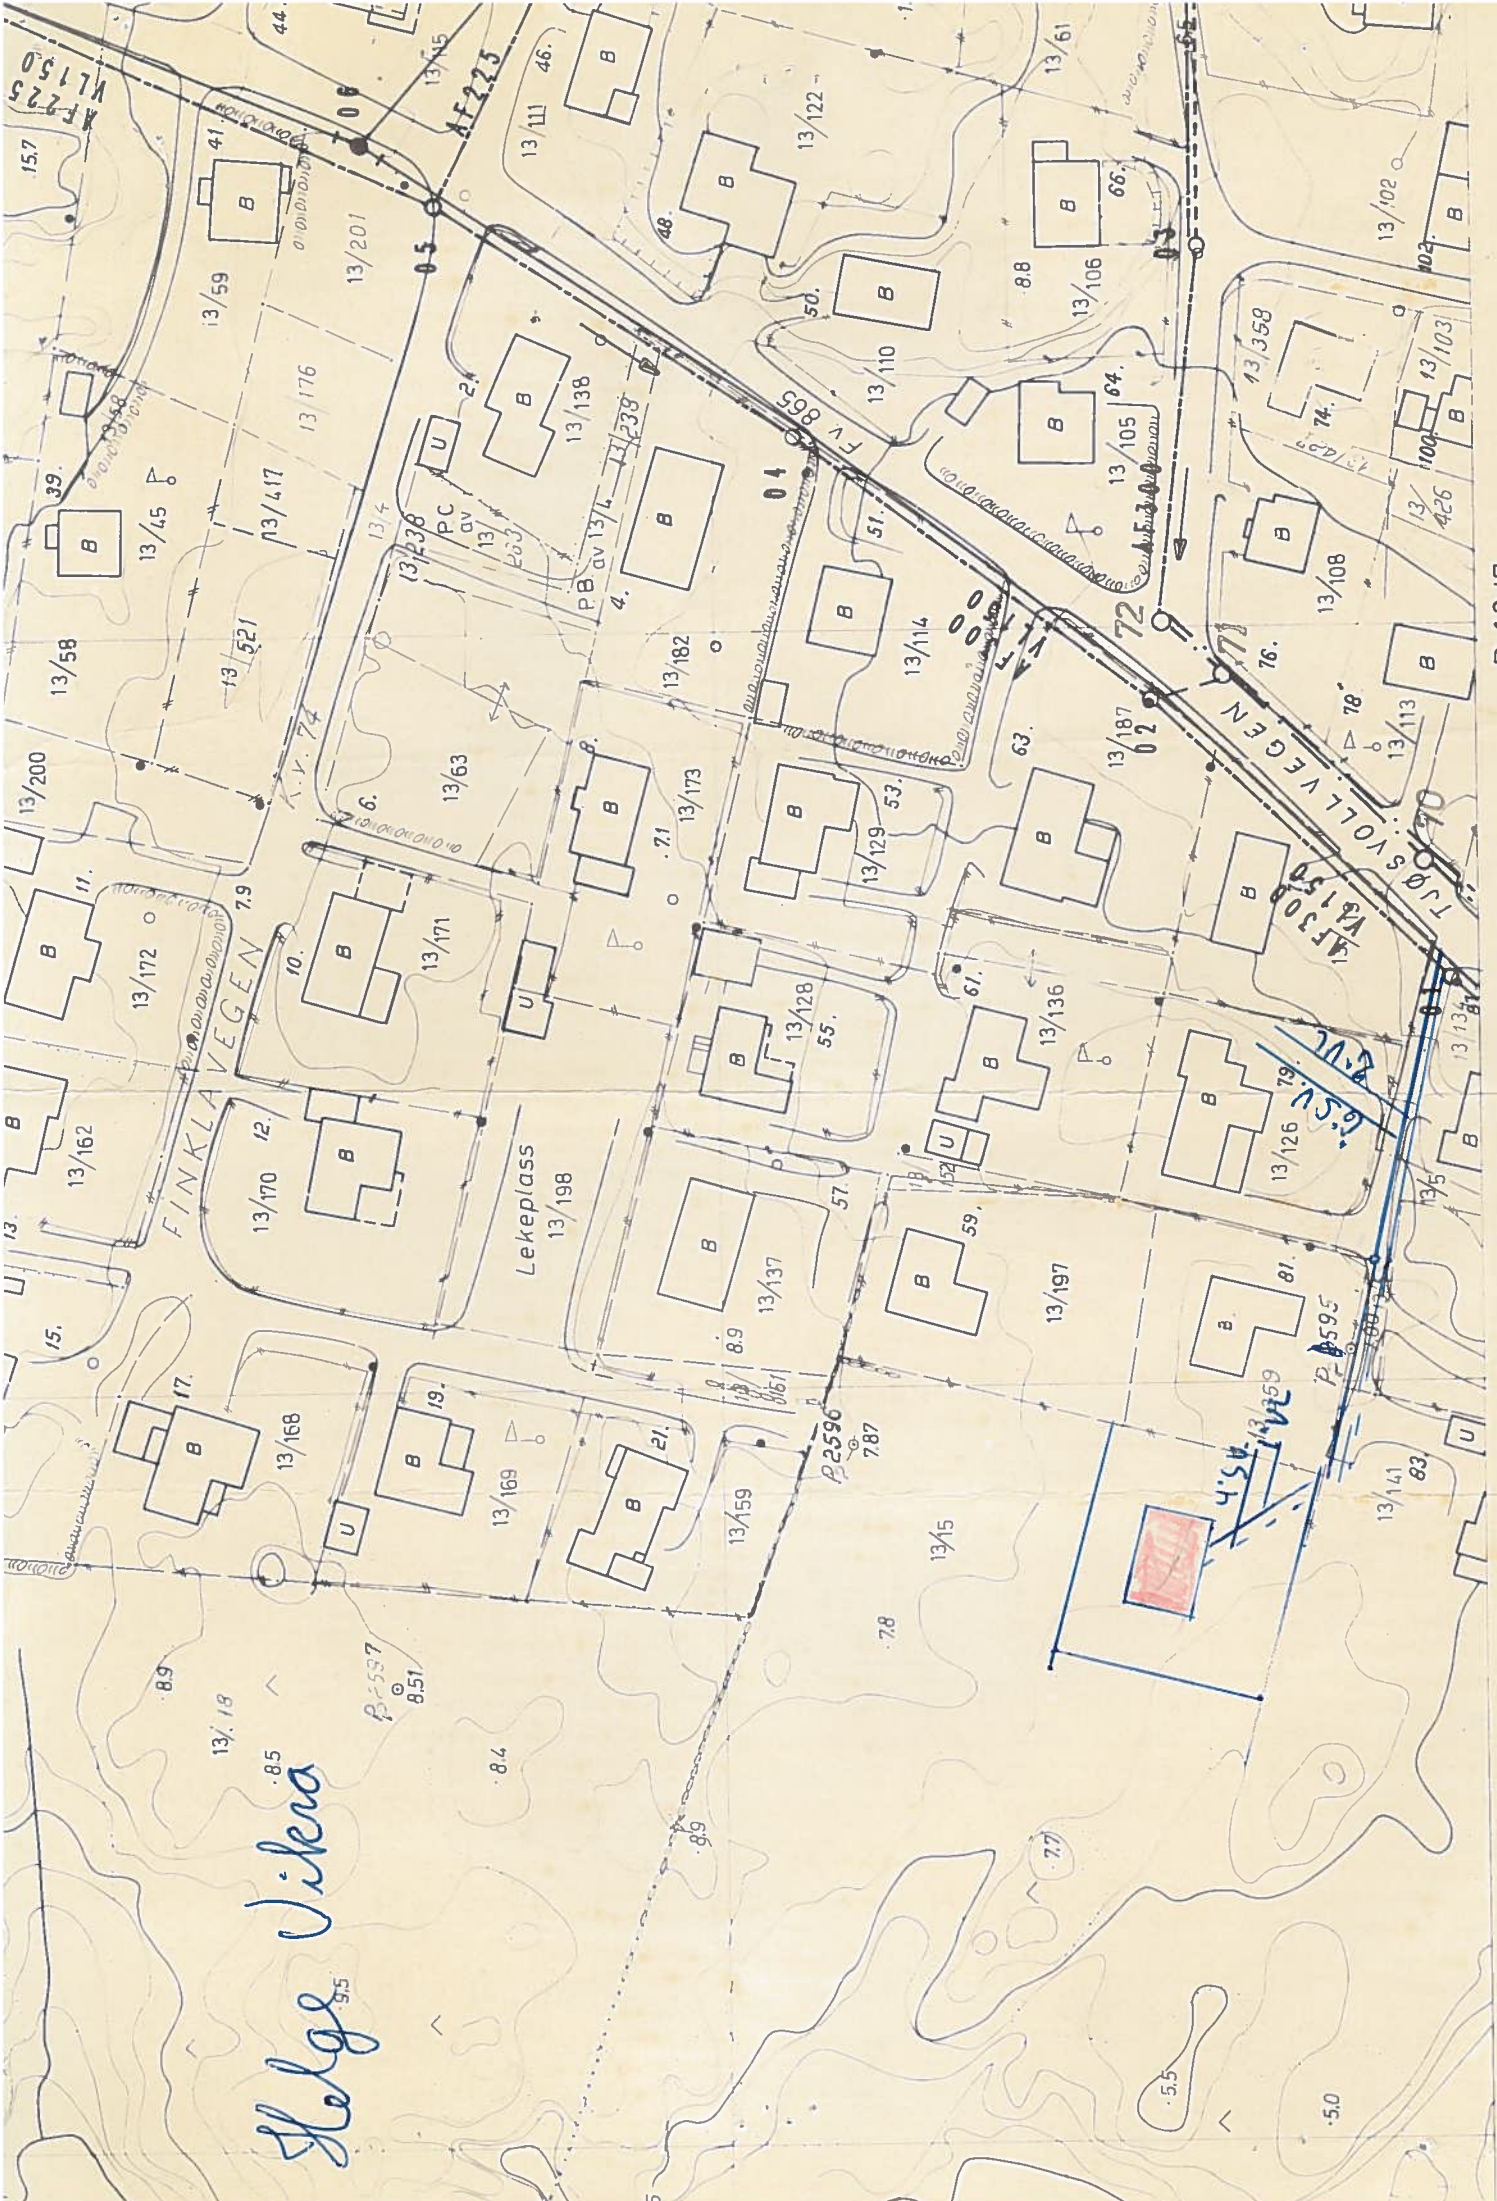

D 1317

# Kontrollrapport for utvendige rørleggerarbeider

Nr. 5644

Eier: Helge Vikva gnr.: 13 bnr.: 15, tomt nr. ....  
Byggeplass: Tjøssald, vest nåv. adresse: .....  
Autorisert rørlegger: Vedavdige Rør .....  
Fremmøte: .....

## PÅPEKTE FEIL OG MANGLER:

1. LEDNINGSGRØFT: Igjenfylling, frostfri overdekning (min. 1 m), knekkpunkt i grøfteprofil, stor stein/blokk, bløte masser, sand rundt røret.
2. VANNLEDNING: Teleskoprør, stoppekran, avstengningskum, koblingspunkt, matriell, skjøt.
3. KLOAKKLEDNING: Dårlig fall (min. 1 : 75), brist i rør, pakning, muffeforbindelse, tilkoblingspunkt, ikke godkjente rør, lekkasjer, åpen ende, slam i rør, tilkoblingspunkt, stakanretning i kum.
4. OVERVANNsledn.: Knuste rør, pakning, motfall, åpen ende, slam i rør, rørmerking (plast), tilkoblingspunkt.
5. SANDFANGKUM: Dykker, bunn, lokk (rist) tilkoblingspunkt, renskes.
6. SLAMAVSKILLER: Utett, dykkere/H-forbindelse, volum, kammerdeling, slemming, forankring, lokk, nivåhøydeforskjell, tildekking (frostfritt).
7. ANDRE MANGLER: .....

Ovenstående påpekte mangler bes rettet innen ...../.....19....., hvoretter ferdigkontroll bes rekvirert.

Vannverkskontrollen, ...../.....19.....

kontrollør.

## FERDIGKONTROLL

- ANLEGGET FUNNET TEKNISK I ORDEN, dato: 2/9. 91 .....
- ANLEGGET IKKE FUNNET I ORDEN UNDER HENVISNING TIL FORANSTÅENDE PUNKT: ....., dato .....

VANN TILKOBLET DATO: ca 1. 6. 91 .....

KLOAKK TILKOBLET DATO: ca 1. 6. 91 .....

Odd J. Tjøssald  
kontrollør.

## Beliggenhet av utvendig stoppekran og tilknytningspunkt:

