

SEKTOR AREAL OG BYGGESAK




SITUASJONSKART

Gnr/Bnr : 22/250

Dato : 08.11.2022

Målestokk: 1:500

Datum: Euref 89/UTM 32

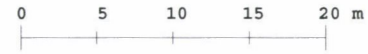

NB: Kartet kan inneholde feil og mangler.
Noen grenser er usikre.
Vann og avløpsledninger er usikre.



08.11.2022
Målestokk 1:500

Tegnforklaring:

Eiendomsgrense målt
Eiendomsgrense usikker

Bygg -takflate


Bygg -planlagt

Bygg eldre enn 1900, sefrak bygg

Vegkant

Høydekurve

Høyspent, stolper

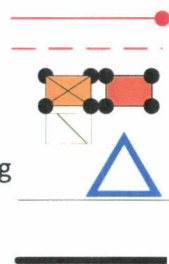

Kommunale VA-ledninger:

Vannledning, brannkum

usikker plassering

Spillvannsledning, kum

usikker plassering

Overvannsledning, kum

usikker plassering

Private VA-ledninger:

Vannledning, kran


usikker plassering

Spillvannsledning, septik

usikker plassering

Overvannsledning, kum

usikker plassering

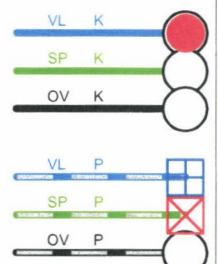

SITUASJONSKART

MED REGULERINGSPLAN

Reg.plannr.:

Adresse:

Gnr/Bnr: 22/250

Tiltakshaver: *Thor Karstensen*

Vedlegg D:

KARMØY KOMMUNE

SEKTOR AREAL OG BYGGESAK




Målestokk: 1:500

Datum: Euref 89/UTM 32

Dato: 08.11.2022

Kartet kan inneholde feil, noen grenser er usikre.

Fargelagt kart må innsendes ved søknad eller melding.

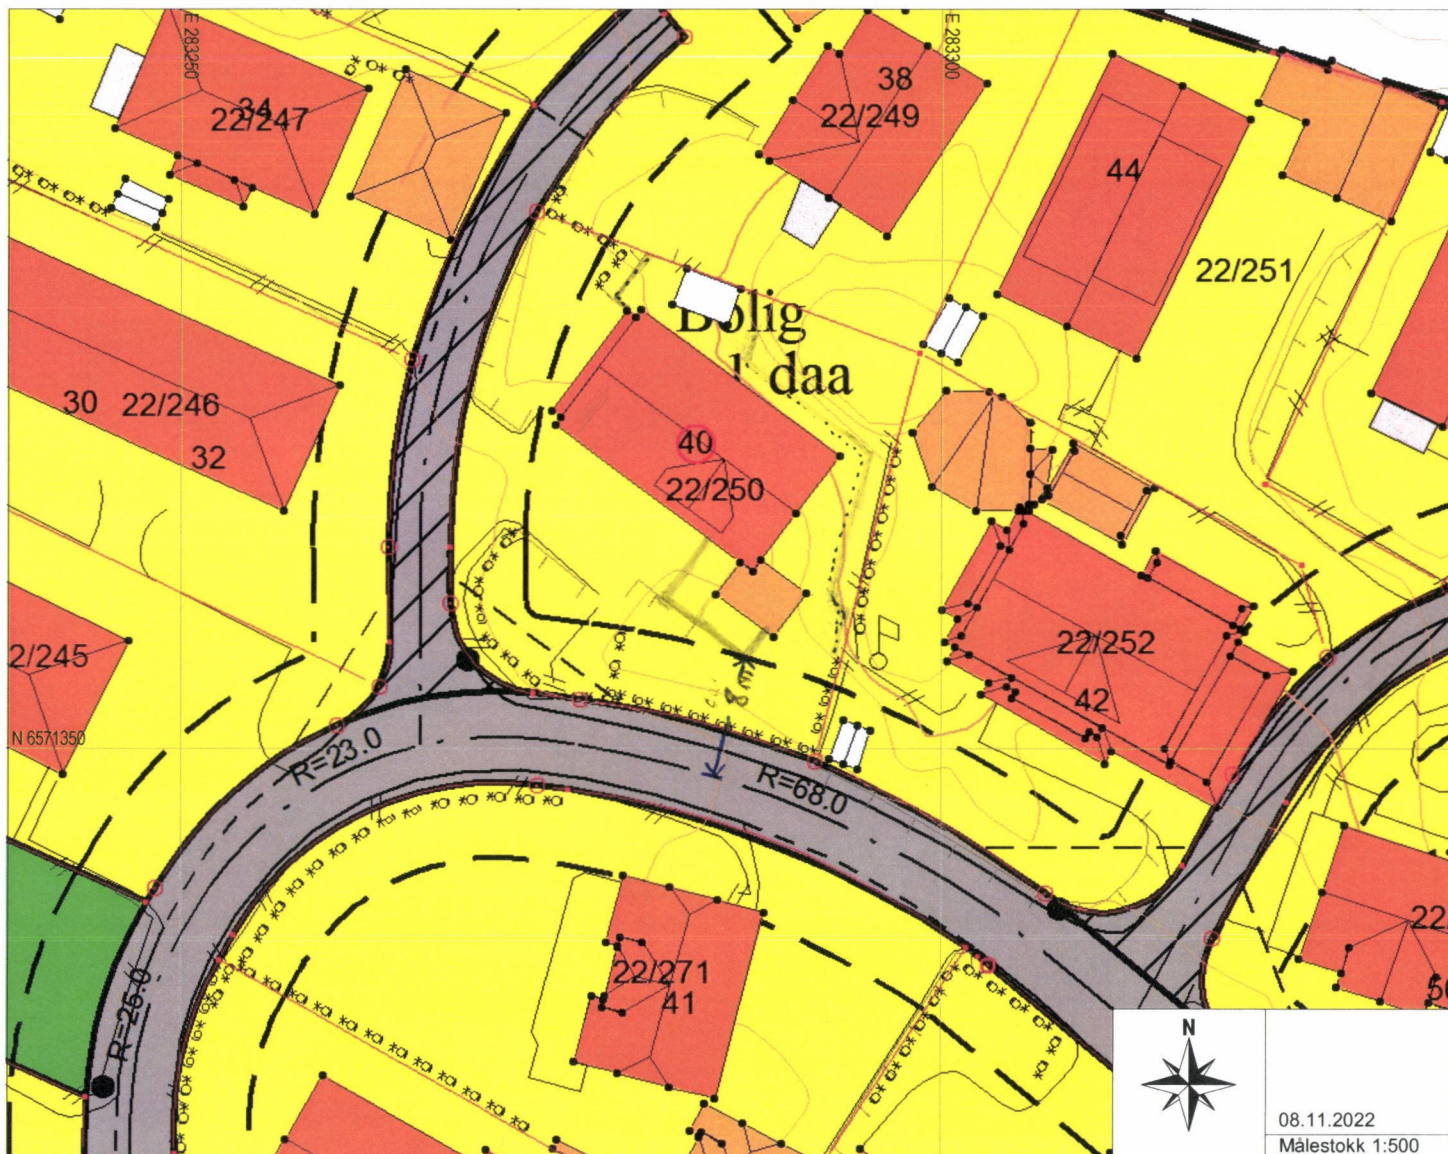

Tegnforklaring:

Vegkant

Høydekurve

Eiendomsgrense målt


Eiendomsgrense usikker

Bygg -takflate

Bygg -planlagt

Høyspent, stolper

Kommunale VA-ledninger

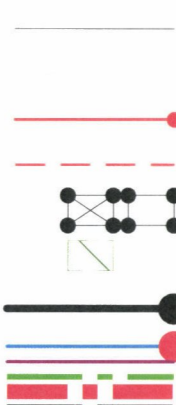

Reguleringsformål:

Boliger

Offentlig bebyggelse

Forretning

Naustbebyggelse


Sentrumsformål

Industri/lager

Friområde

Garasjeanl./bensinst.

Trafikkområde

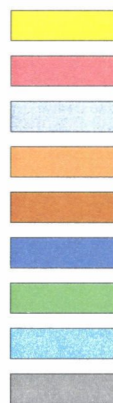

SKRAVERTE OMRÅDER

Fare

Felles


Spesialområde

LINJER

Frisiktlinje

Byggegrense

Planens begrensning

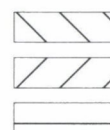

08.11.2022

Målestokk 1:500