



Karmøy kommune

Kommuneplankart

D-2




UTM-32

Eiendom: 43/203

Utskriftsdato: 19.12.2022

Adresse: Høyenesvegen 112

Målestokk: 1:500

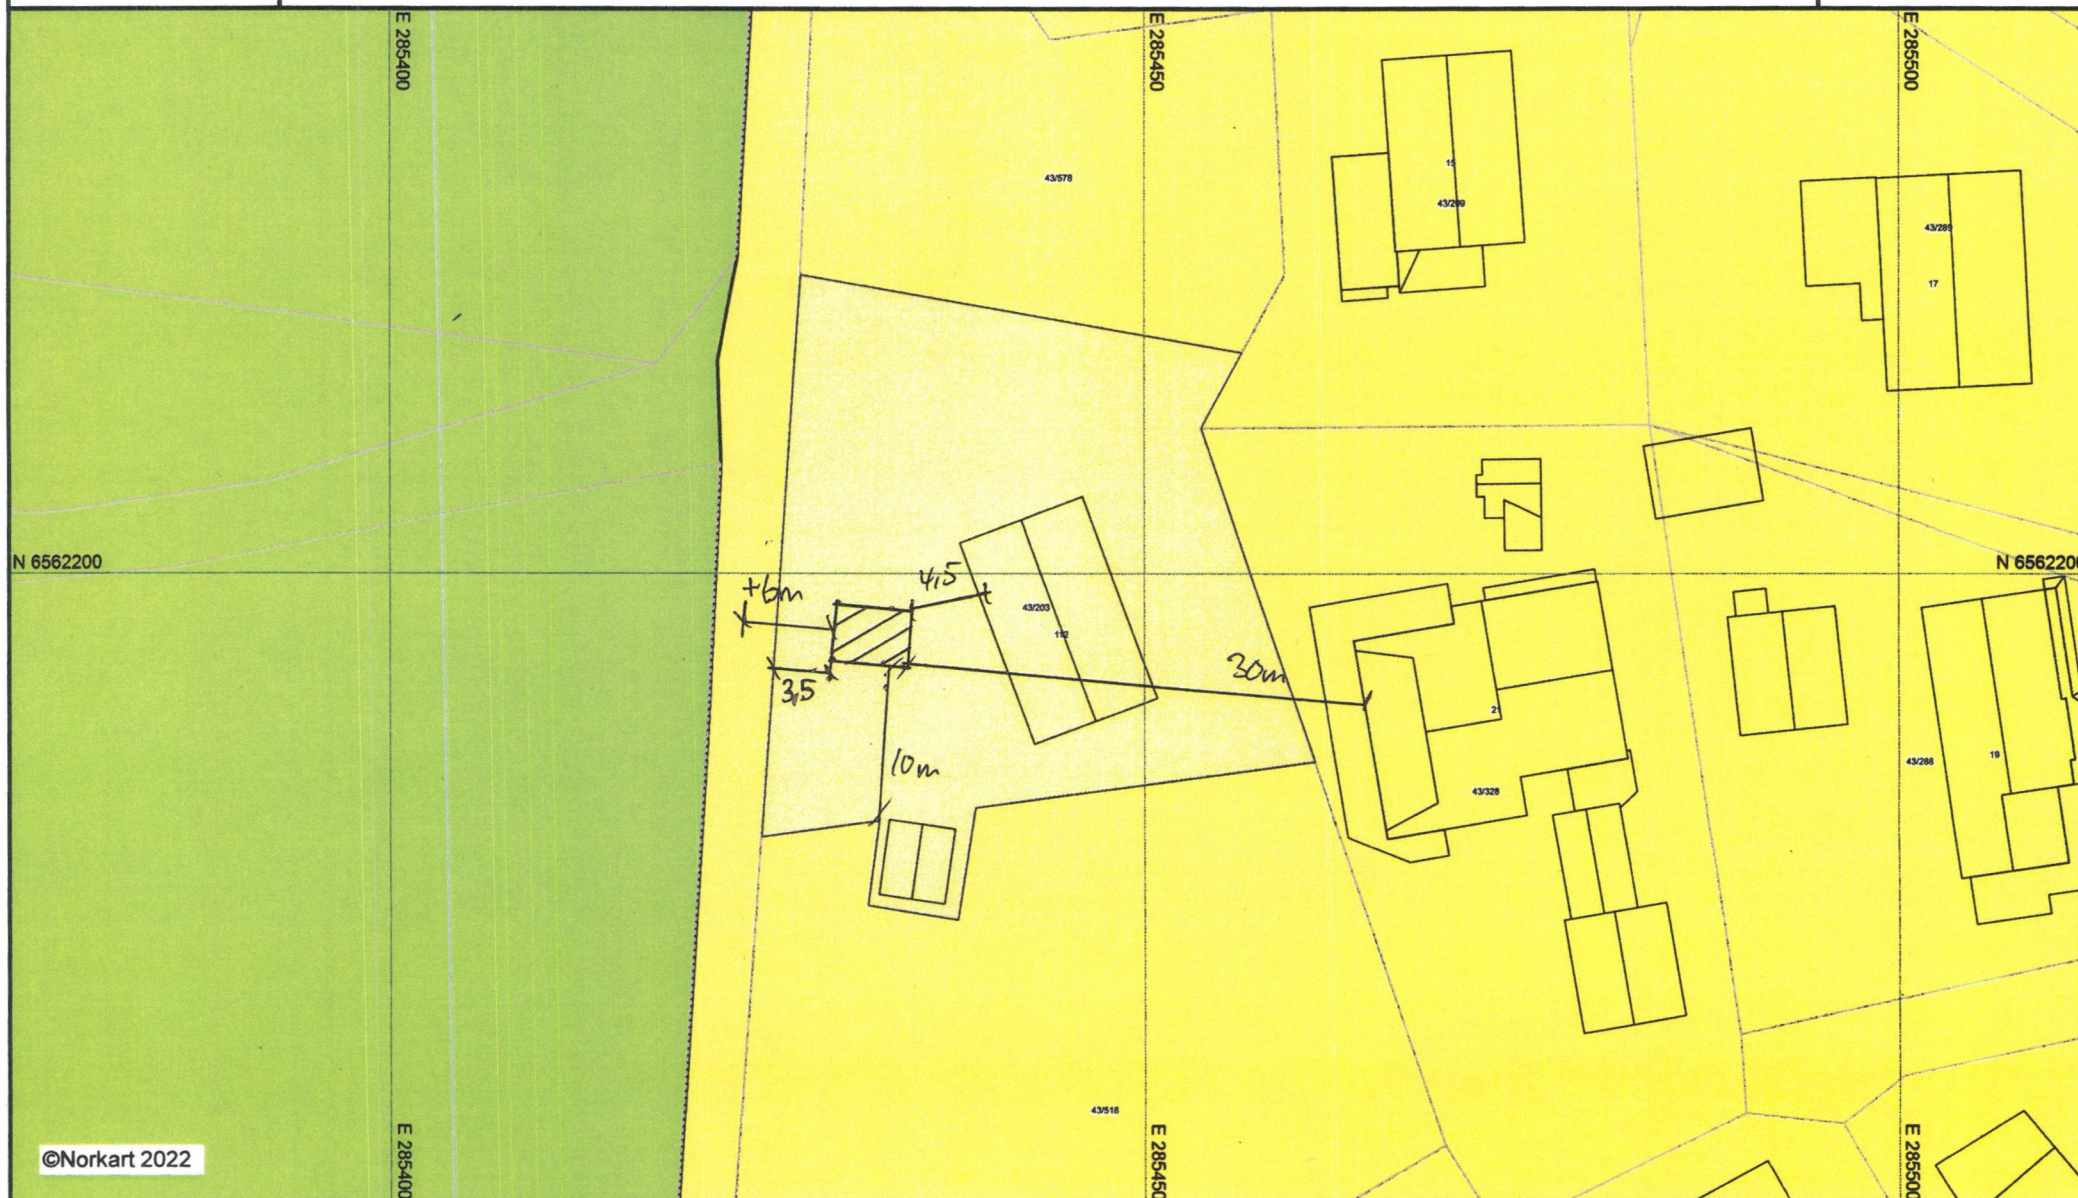

©Norkart 2022

1) Det tas forbehold om feil i kartgrunnlaget. 2) Ved utskrift fra PDF-fil kan målestokken bli unøyaktig. 3) Kommuneplanen er laget for små målestokker og kan være unøyaktig hvis man zoomer mye inn i planen.