

SITUASJONSKART

vedlegg til underretting etter oppmålingsforretning

med saksnummer: **22/6360**

avholdt dato: **02.01.2023**

Formål: **Deling**

Landmåler: **Håvard Storegjerde**

KARMØY KOMMUNE

SEKTOR AREAL OG BYGGESAK




NB: Kartet kan inneholde feil,
noen grenser er usikre.

Utskriftsdato: 06.01.2023

Målestokk: 1:1500



Datum: Euref 89/UTM 32

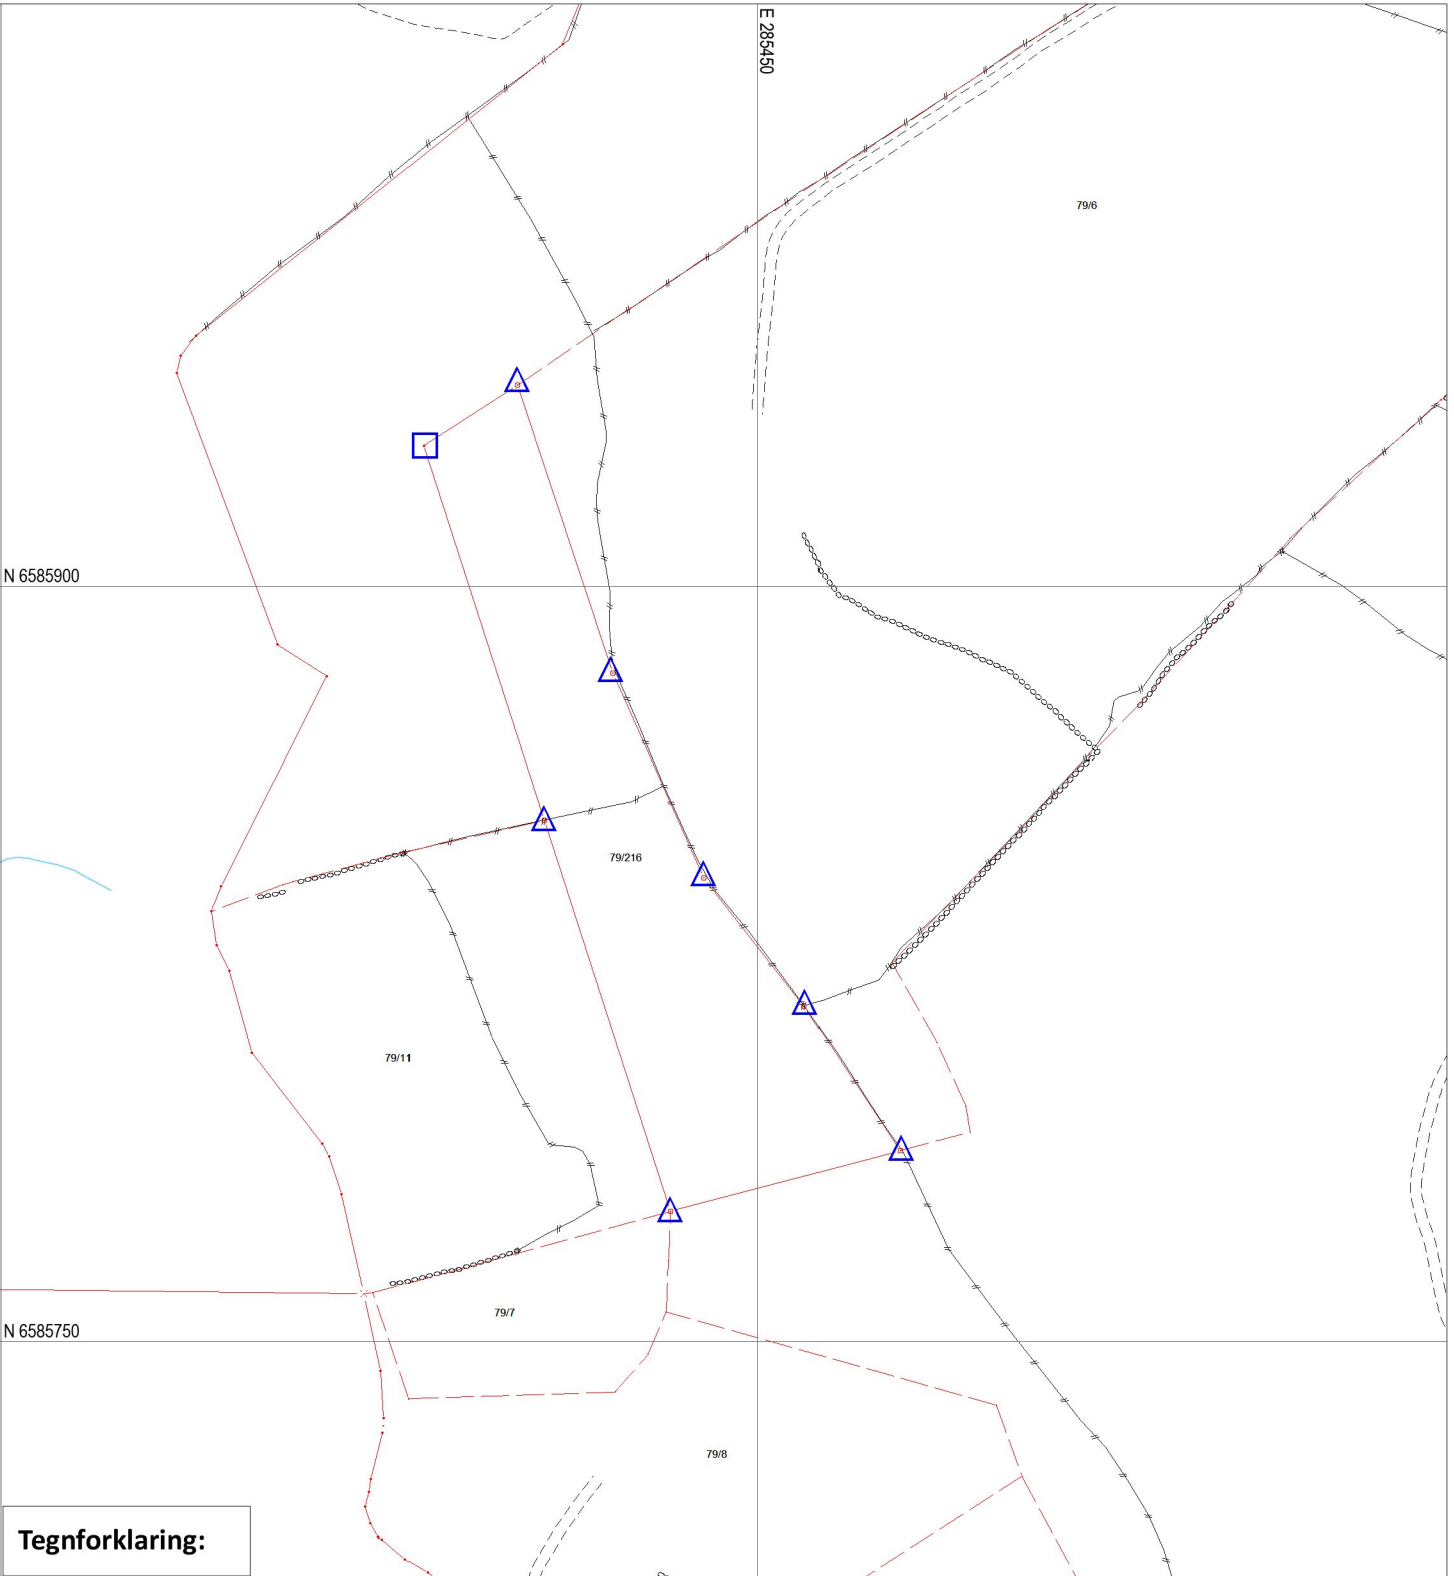

Tegnforklaring:

Grensepunkt behandlet i denne oppmålingsforretningen

Umerket/merket med spray



Rekverenten får tilsendt matrikelbrev med fullstendig liste over grensepunkt, unntagen ved forretning som bare går ut på å merke tidligere oppmålt grense.

Offentlig godkjent grensemerke



Annen type merking,
(gjerdestolper, mur, stein/røys etc)



Punkt som ikke er angitt med noen av symbolene ovenfor er uforandret (f.eks. målt/merket tidligere) og/eller ikke en del av oppmålingsforretningen

Eiendomsgrense målt



Vegkant

Eiendomsgrense usikker



Høydekurve

Bygg -takflate



Høyspent, stolper

Bygg -planlagt



Bygg eldre enn 1900,
sefrak bygg



Kommunale
VA-ledninger, kum

