


Fasade Øst ▼

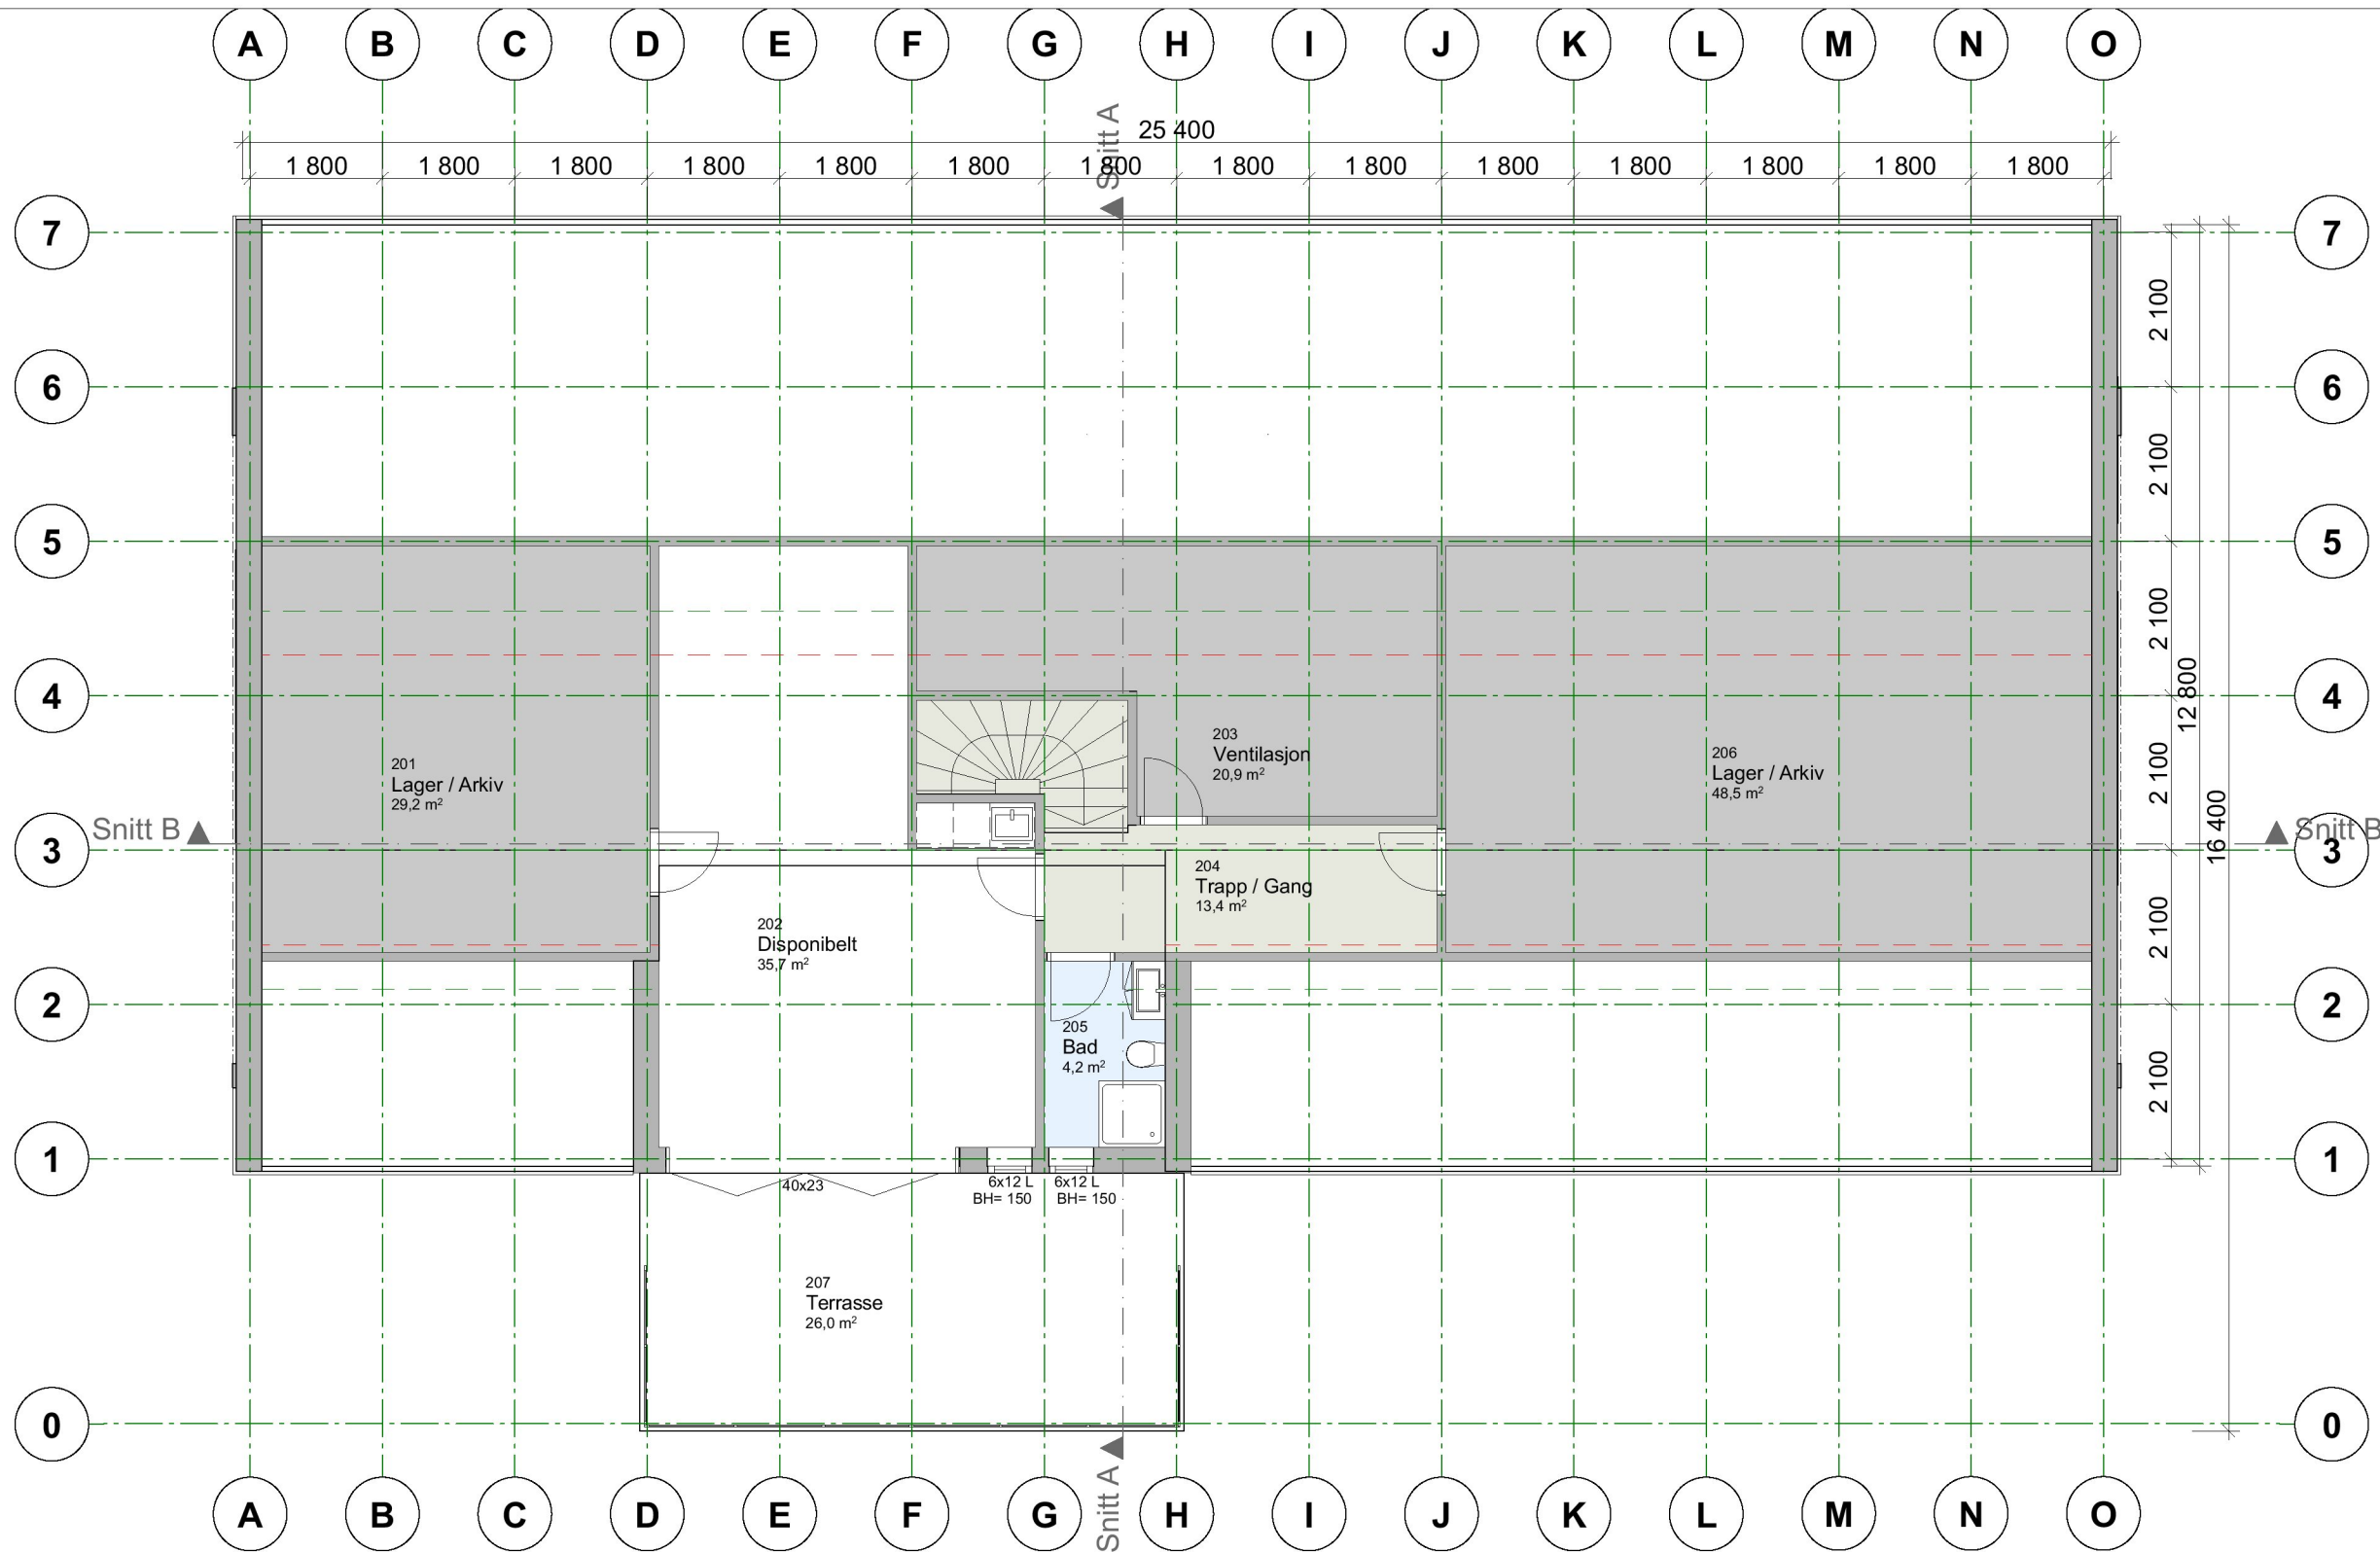

Fasade Vest ▲

B	Endret rammesøknadstegn ang. plassering av Hc-wc og bøttekott.	06.01.23	R.A.O.
A	Søknadstegning	24.11.22	R.A.O.
Rev.	Rev. gjelder:	Dato:	Sign.

SjøenHus Administrasjonsbygg		Gnr./Bnr. 15/ 2055 KARMØY	
BYGGEPLASS: Stongsvingen		PROSJEKTNR. <b>Prosjektnr.</b>	
TILTAKSHAVER: Trygve J. Sjøen AS, Postboks 33, 4296 Åkrehamn			
TITTEL: Plan 2.etasje		MÅL: 1: 100 A3	DATE: 14.11.22 TEGNER: R.A.Olsen
		REV: A	TEGNINGSNR. A20-02
DENNE TEGNING ER VÅR EIENDOM OG MÅ IKKE URETTMESSIG BRUKES ELLER ETTERLIKNES JFR. LOV OM ÅNDSVERK AV 1981.			

Bygning	Admin.Bygg	Garasje / Lager	Sum Admin / Garasje
BYA	358,1	-	-
BTA 1. etg	332,1	-	-
BTA 2. etg	150,5	-	-
<b>SUM BTA</b>	<b>482,5</b>	-	-
BRA 1. etg	305,6	-	-
BRA 2. etg	142,7	-	-
<b>SUM BRA</b>	<b>448,3</b>	-	-



post@sjoenhus.no  
www.sjoenhus.no

Tlf: 52 84 50 50  
Org. nr: 918 847 065