


Tegning: Situasjonsplan Garasje Olsen Arvollknausen 3B, 4270 Akrehamn	 RABLA DIN TEGNING OG SØKNAD	Kunde : Amanda og Runar Olsen	Dato opprettet 28.10.22	Gnr./Bnr. 15/577	Mål 1:200	Tegningsnr. A10-1
		Fase: Nabovarsel	Sign. DKF	Kontroll:	Godkjent	Rev. ID

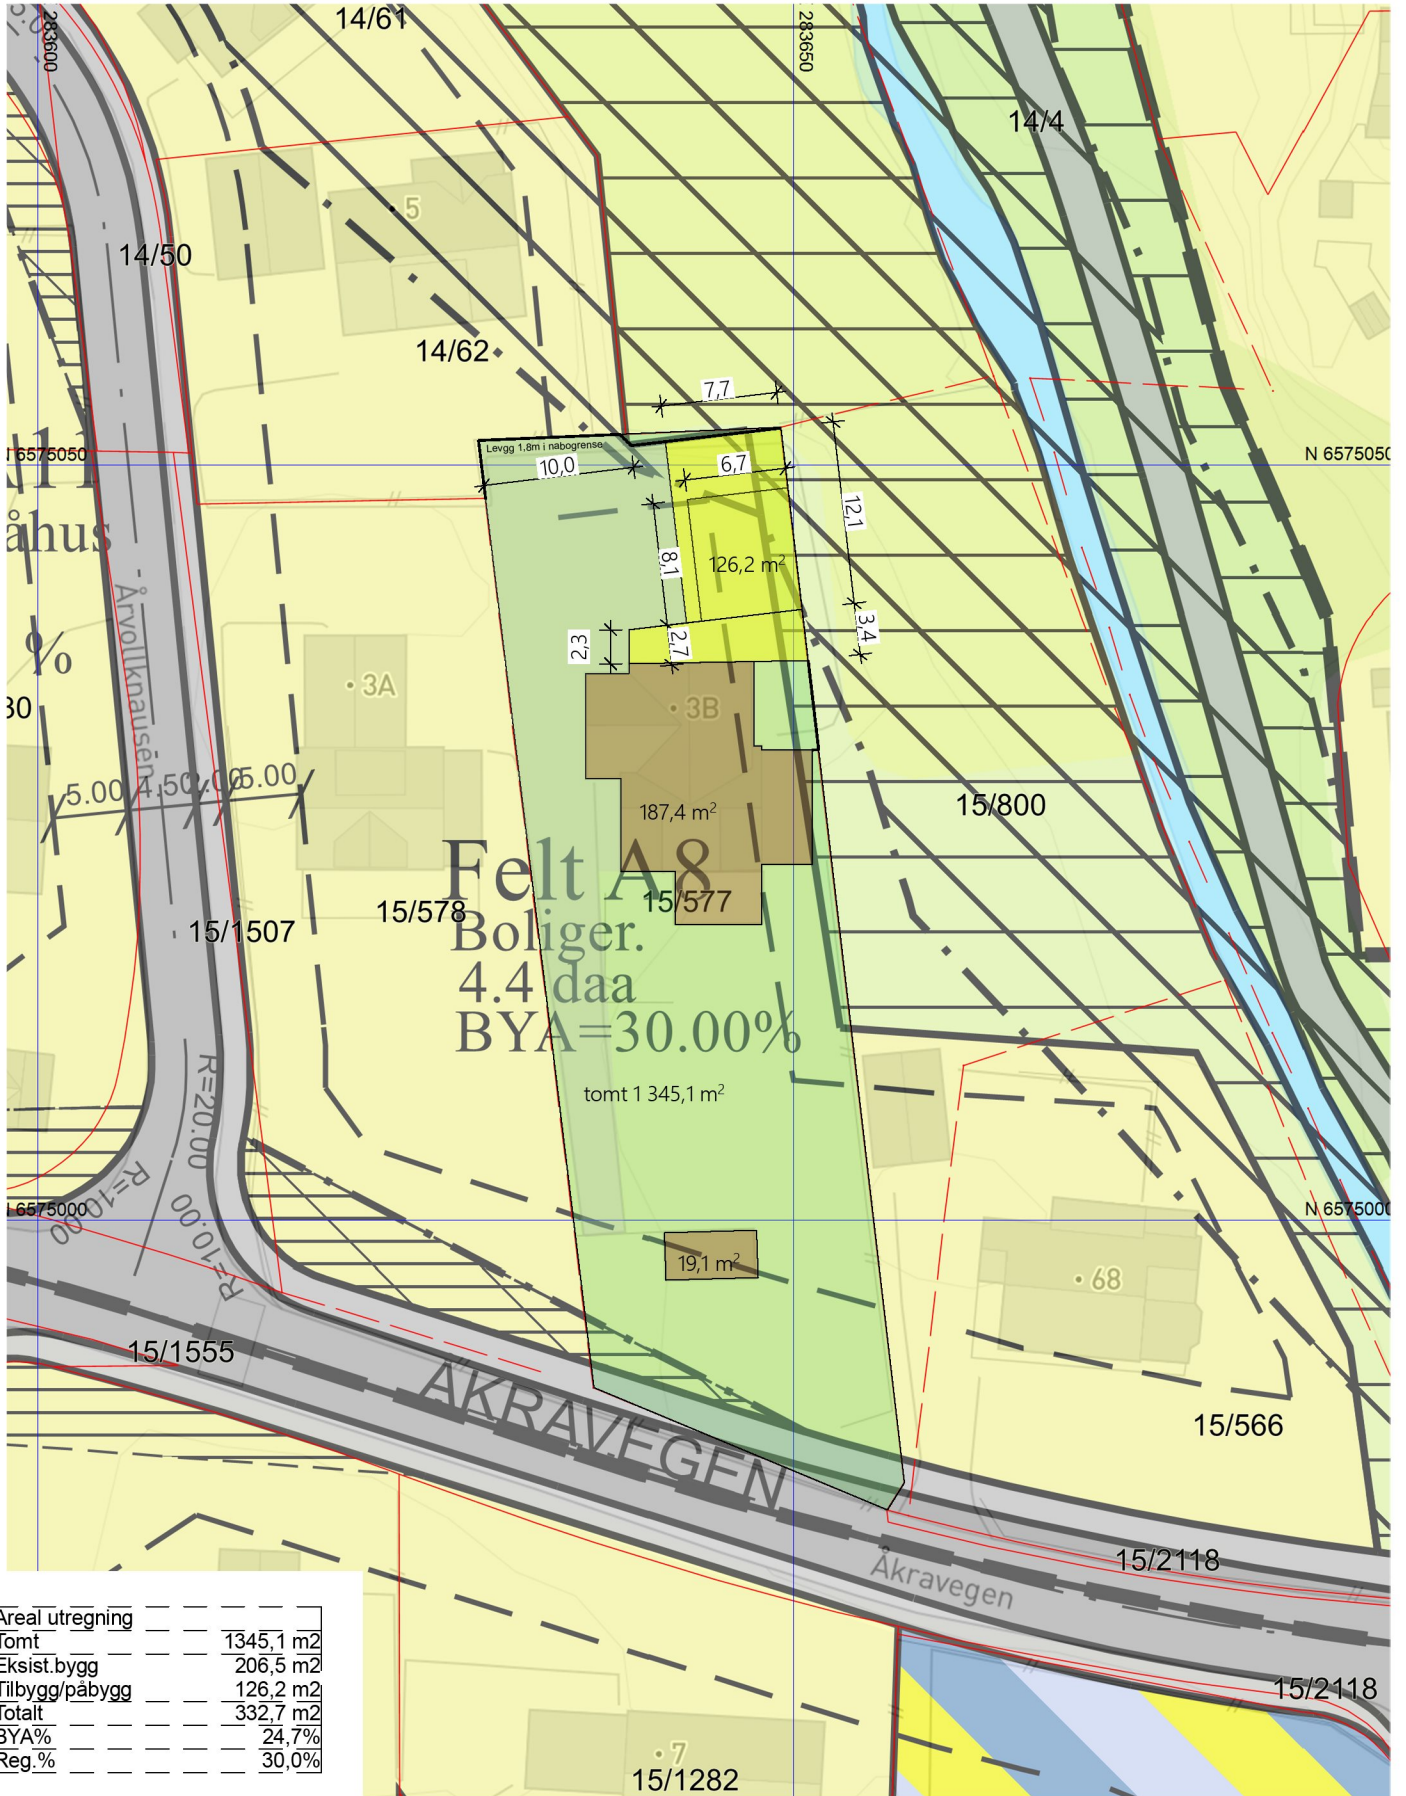

Areal utregning	---	---	---
Tomt	---	---	1345,1 m ²
Eksist.bygg	---	---	206,5 m ²
Tilbygg/påbygg	---	---	126,2 m ²
Totalt	---	---	332,7 m ²
BYA%	---	---	24,7%
Reg.%	---	---	30,0%

Tegning:
Situasjonsplan
Garasje Olsen
 Arvollknausen 3B, 4270 Akrehamn



Kunde :
Amanda og Runar Olsen
 Fase:
Nabovarsel

Dato opprettet
28.10.22
 Sign.
DKF

Gnr./Bnr.
15/577
 Kontroll:

Mål
1:500
 Godkjent

Tegningsnr.
A10-2
 Rev. ID