


Tegning: Situasjonsplan Garasje Olsen Arvollknausen 3B, 4270 Akrehamn	 RABLA DIN TEGNING OG SØKNAD	Kunde : Amanda og Runar Olsen	Dato opprettet 28.10.22	Gnr./Bnr. 15/577	Mål 1:200	Tegningsnr. A10-1
		Fase: Nabovarsel	Sign. DKF	Kontroll:	Godkjent	Rev. ID

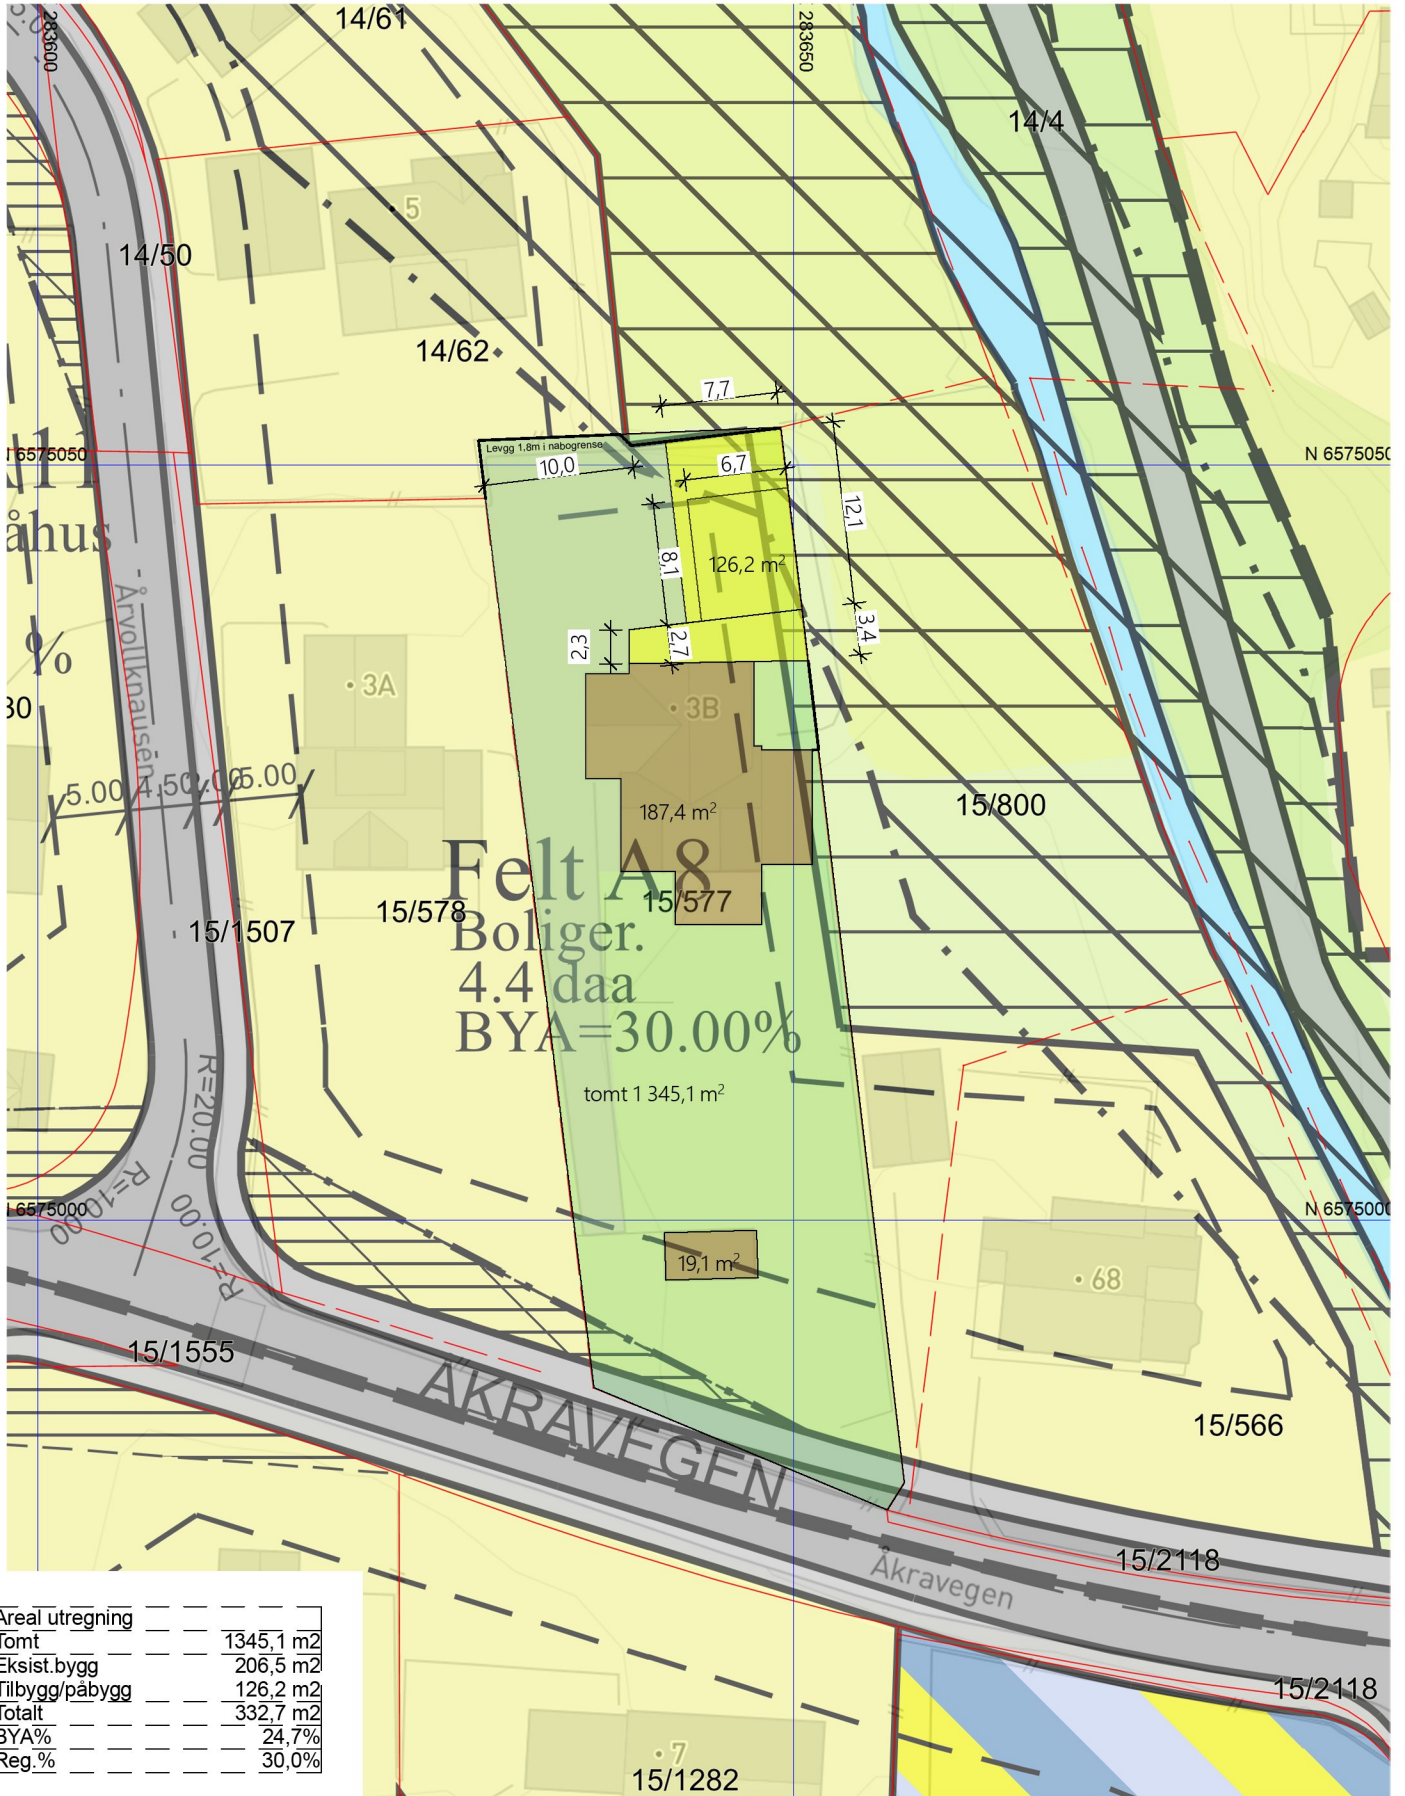

Areal utregning		
Tomt	1345,1 m ²	
Eksist.bygg	206,5 m ²	
Tilbygg/påbygg	126,2 m ²	
Totalt	332,7 m ²	
BYA%	24,7%	
Reg.%	30,0%	

Tegning:
Situasjonsplan
Garasje Olsen
 Arvollknauen 3B, 4270 Akrehamn



Kunde :
Amanda og Runar Olsen
 Fase:
Nabovarsel

Dato opprettet
28.10.22
 Sign.
DKF

Gnr./Bnr.
15/577
 Kontroll:

Mål
1:500
 Godkjent

Tegningsnr.
A10-2
 Rev. ID