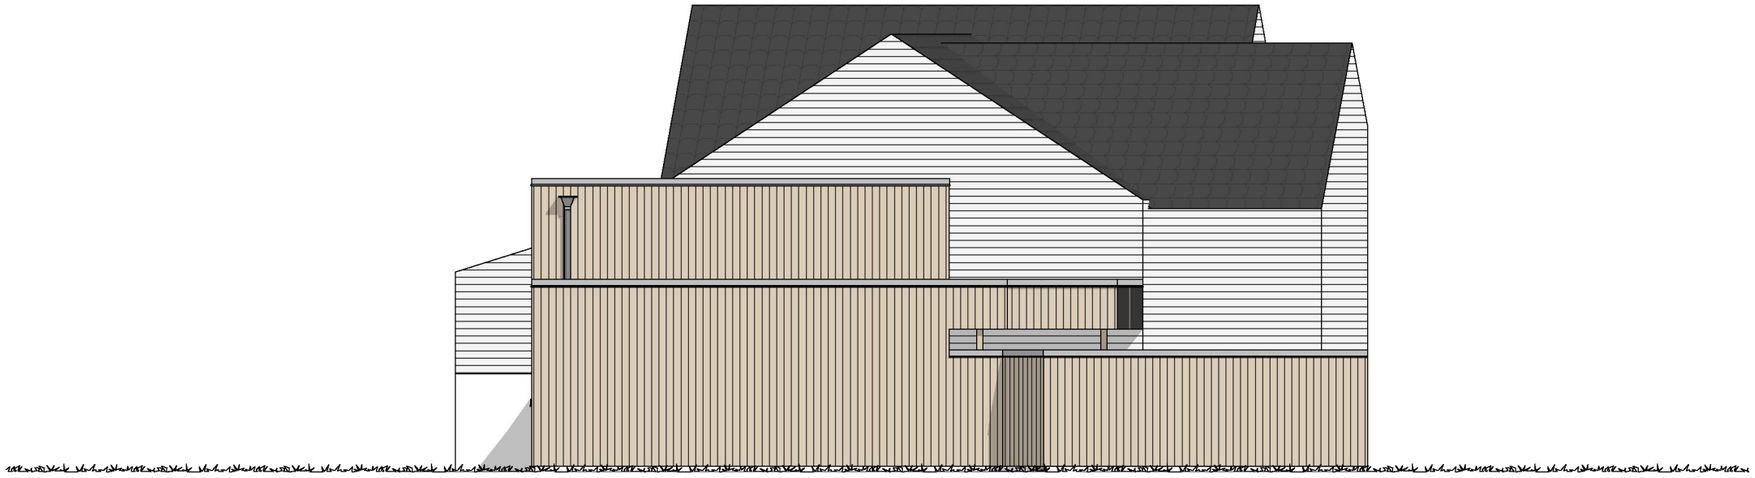

1:100 Fasade Nord

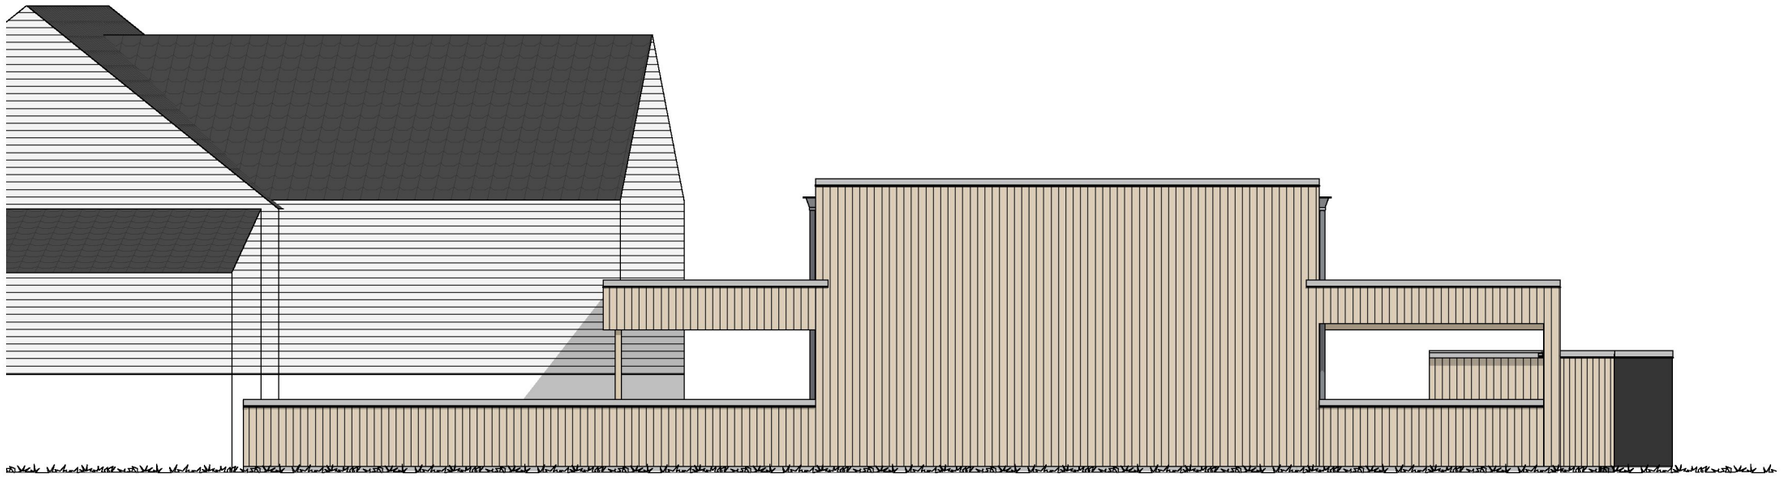

1:100 Fasade Øst

BIM med ARCHICAD 25 NOR Filplassering: C:\Users\Bruker\Desktop\Archicad\Rabla\2209 Rune og Amanda Olsen\2209 Amanda og Rune Olsen 31.10.22.pln

Tegningsnr.
A40-1

Revisjon nr.

Type tegning
Fasade Nord og Vest

Rev	Nr	Beskrivelse	Dato	Sign	Kontr

Lokalisering:

N

RABLA
DIN TEGNING OG SØKNAD

Fase
Fase

Tiltakshaver
Amanda og Runar Olsen

Prosjekt
Garasje Olsen
Årvollknausen 3B
4270 Åkreham

Godkjent

Kontroll prosjekt.
Sign. | Kontroll

Filnavn
2209 Amanda og Rune Olsen 31.10.22.pln

Dato
31.10.22

Målestokk
1:100

Kontroll utførende
Sign. | Kontroll

Gnr./Bnr./Festenr.:
15/577

Prosjektnr.:
2209

Tegningsnr.:
A40-1

Prosjektnr. for prosjekterende/lev.

Type tegning:
Fasade Nord og Vest

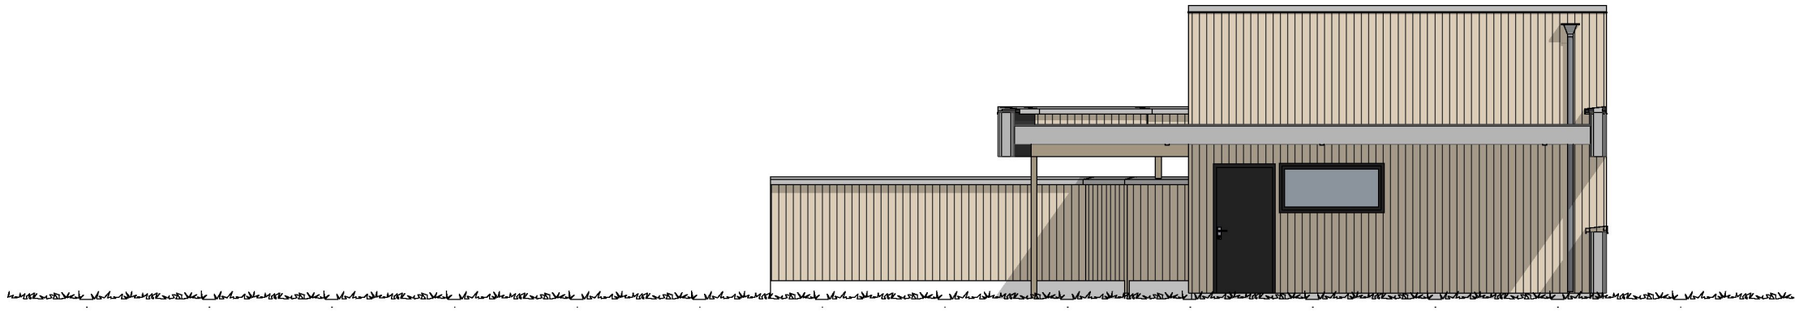

1:100 Fasade Syd

1:100 Fasade Vest

Rev	Nr	Beskrivelse	Dato	Sign	Kontr

Lokalisering:

N

RABLA
DIN TEGNING OG SØKNAD

Tegningsnr.
A40-2

Revisjon nr.

Type tegning
Fasade Sør og Øst

Fase
Fase

Tiltakshaver
Amanda og Runar Olsen

Prosjekt
Garasje Olsen
Årvollknausen 3B
4270 Åkreham

Godkjent

Kontroll prosjekt.
Sign. | Kontroll

Filnavn
2209 Amanda og Rune Olsen 31.10.22.pln

Dato
31.10.22

Målestokk
1:100

Kontroll utførende
Sign. | Kontroll

Gnr./Bnr./Festenr.:
15/577

Prosjektnr.:
2209

Tegningsnr.:
A40-2

Prosjektnr. for prosjekterende/lev.

Type tegning:
Fasade Sør og Øst