


Tegningsnr. **A30-1** Revisjon nr.

Type tegning **Snitt A og B**



Rev	Nr	Beskrivelse	Dato	Sign	Kontr

Lokalisering:

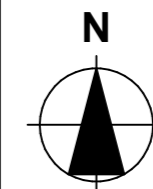

Fase **Fase**

Tiltakshaver **Amanda og Runar Olsen**

Godkjent
Kontroll prosjekt.
Sign. Kontroll

Prosjekt **Garasje Olsen**
Årvollknausen 3B
4270 Åkreham

Filnavn
2209 Amanda og Rune Olsen 31.10.22.pln
Dato
31.10.22
Målestokk
1:100


Gnr./Bnr./Festenr.: **15/577**

Kontroll utførende
Sign. Kontroll


Prosjektnr.: **2209** Tegningsnr.: **A30-1**

Prosjektnr. for projekterende/lev.

Type tegning: **Snitt A og B**

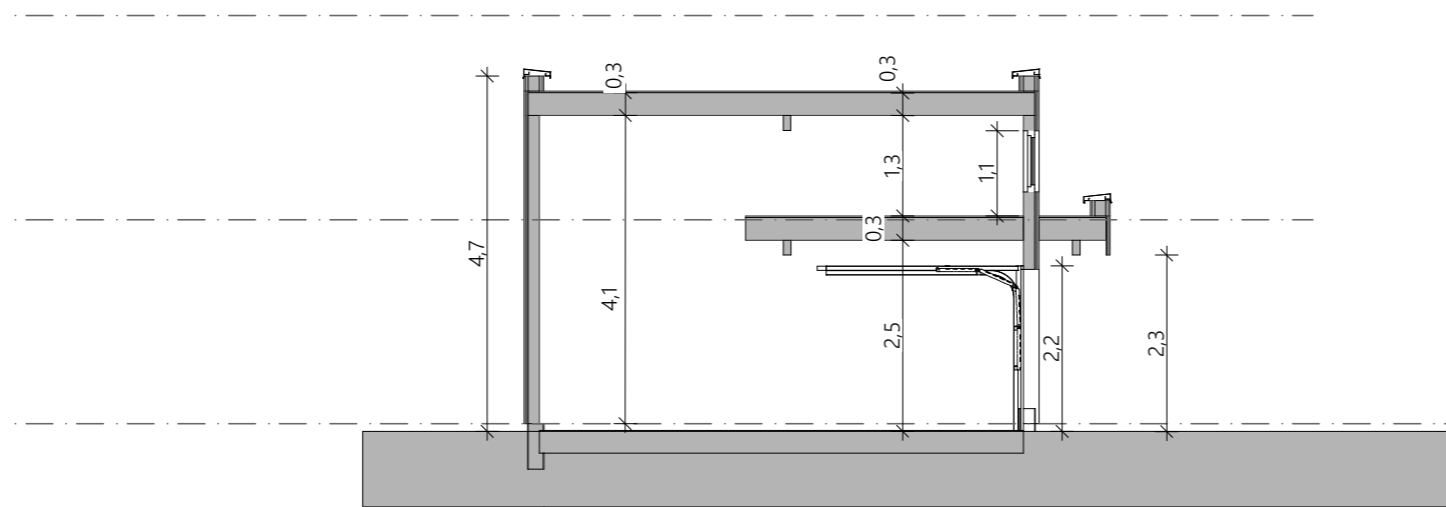

1:100 Snitt A

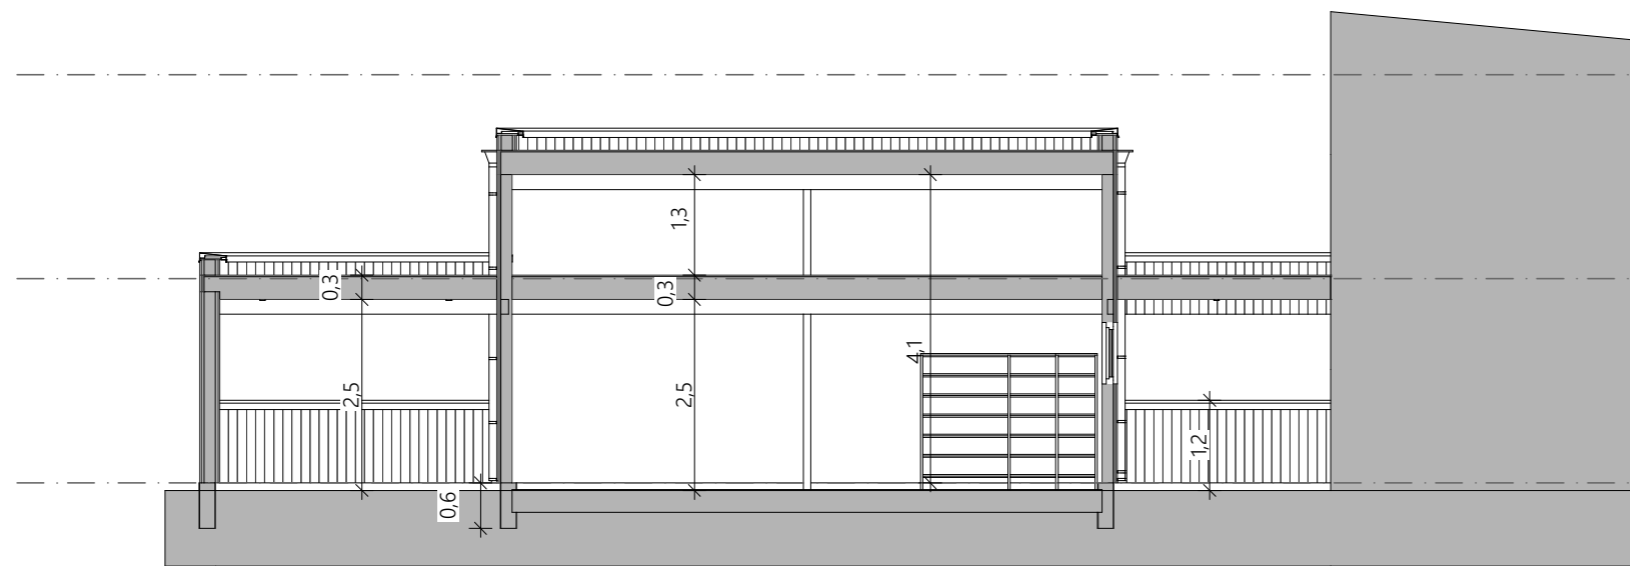

1:100 Snitt B