
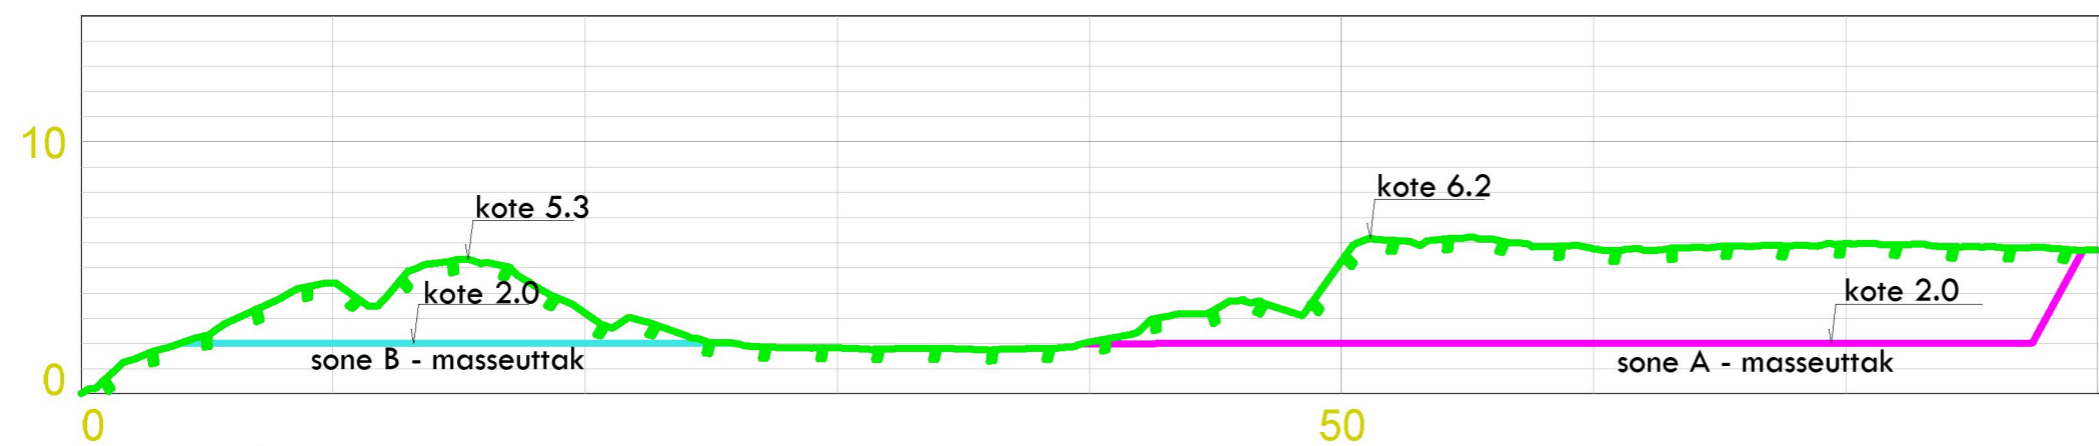


SNITT A - MÅLESTOKK; 1:200

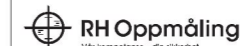

SNITT B - MÅLESTOKK; 1:300

| | | | |
|--|----------------|---|--|
|  RH Oppmåling <small>Vår kompetanse - din sikkerhet</small> | | Email; rune@rh-oppmaling.no , Mob; 417 62 790 | |
| Dato | Konstr./regnet | Godkjent | Målestokk |
| EUREF89 - SONE 32 | NN 2000 høyder | | Arkformat; A3L |
| SNITT A og B, Lengdeprofiltegning Sundvegen 466B, Masse uttak A og B, 73/106 Karmøy | | | Erstatning for: _____ Erstattet av: _____ |
| Hervisning: | | Beregning: | |
| | | | 201 |