


MOT NORD-VEST

Karmøy Byggningsråd 16.77


Sak nr. 596/77

Godkjent med forbehold

J. L. Ring

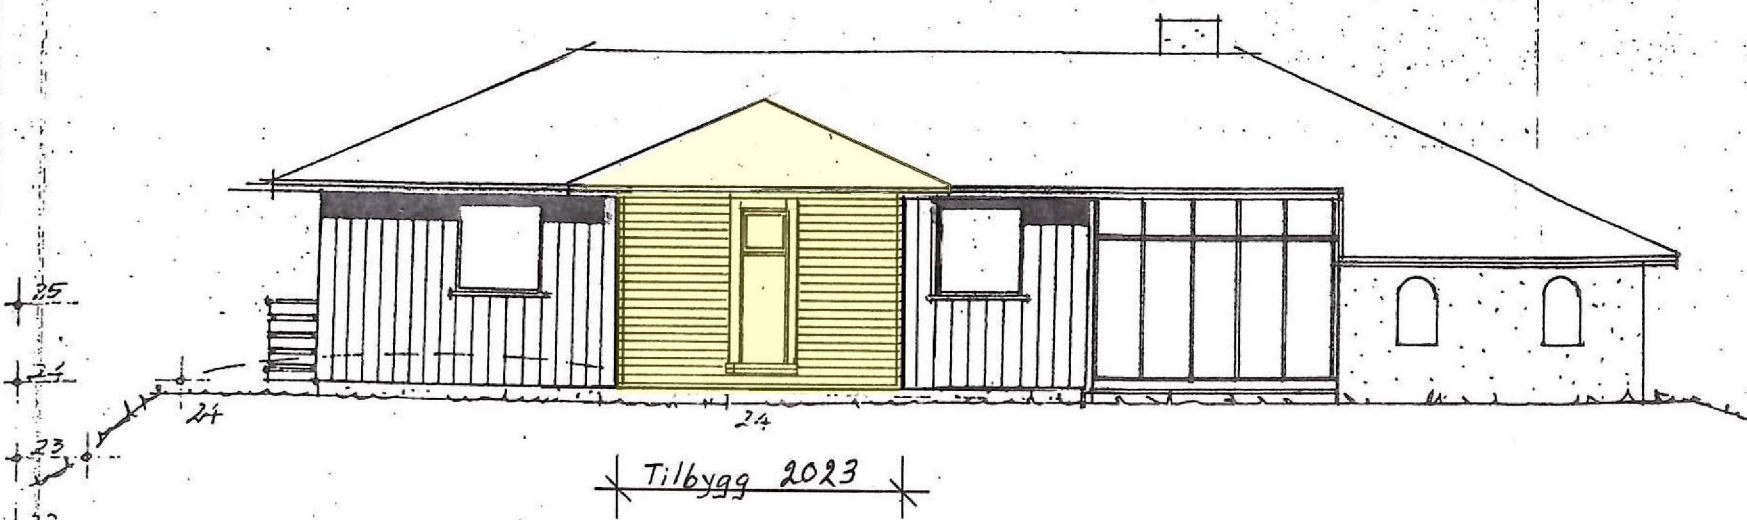

MOT SØR-VEST

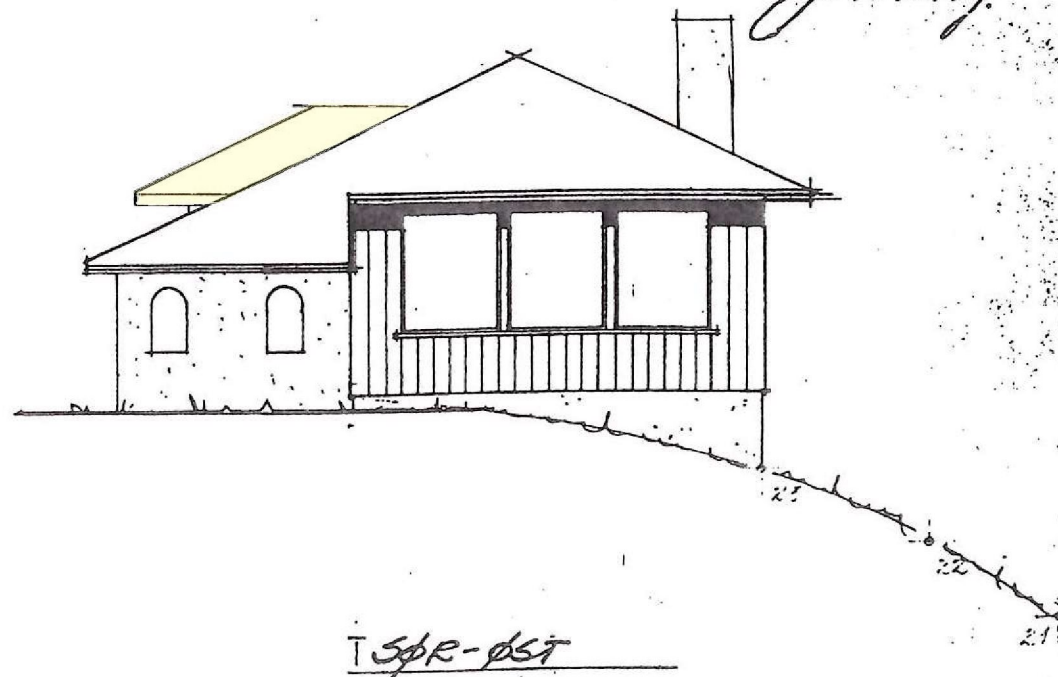

Tilbygg 2023

stiplet linje nåv. terreng: - - - - -
grønn ——— framt. ———

GUL MARKERING VISER TILBYGGET

Byggherre GUNNLEIF LARSEN	Byggested FLEBLAND, KARMØY		
FASADER	Målestokk 1:100	Dato 16.5.77	Revisert Rev. 11/8-03
Tegn.-nr. 192/77		Tegn. av	
 L.J. Gismervik TELEFON 50305 - KOPERVIK			