

SITUASJONSKART

MED KOMMUNEPLAN

KARMØY KOMMUNE
SEKTOR AREAL OG BYGGESAK




Gnr/Bnr: 75/9,34
Adresse:
Dato: 05.01.2023
Målestokk: 1:1000




Kartet kan inneholde feil, noen grenser er usikre.

Fargelagt kart må innsendes ved søknad eller melding.

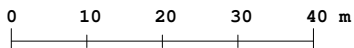

Datum: Euref 89/UTM 32

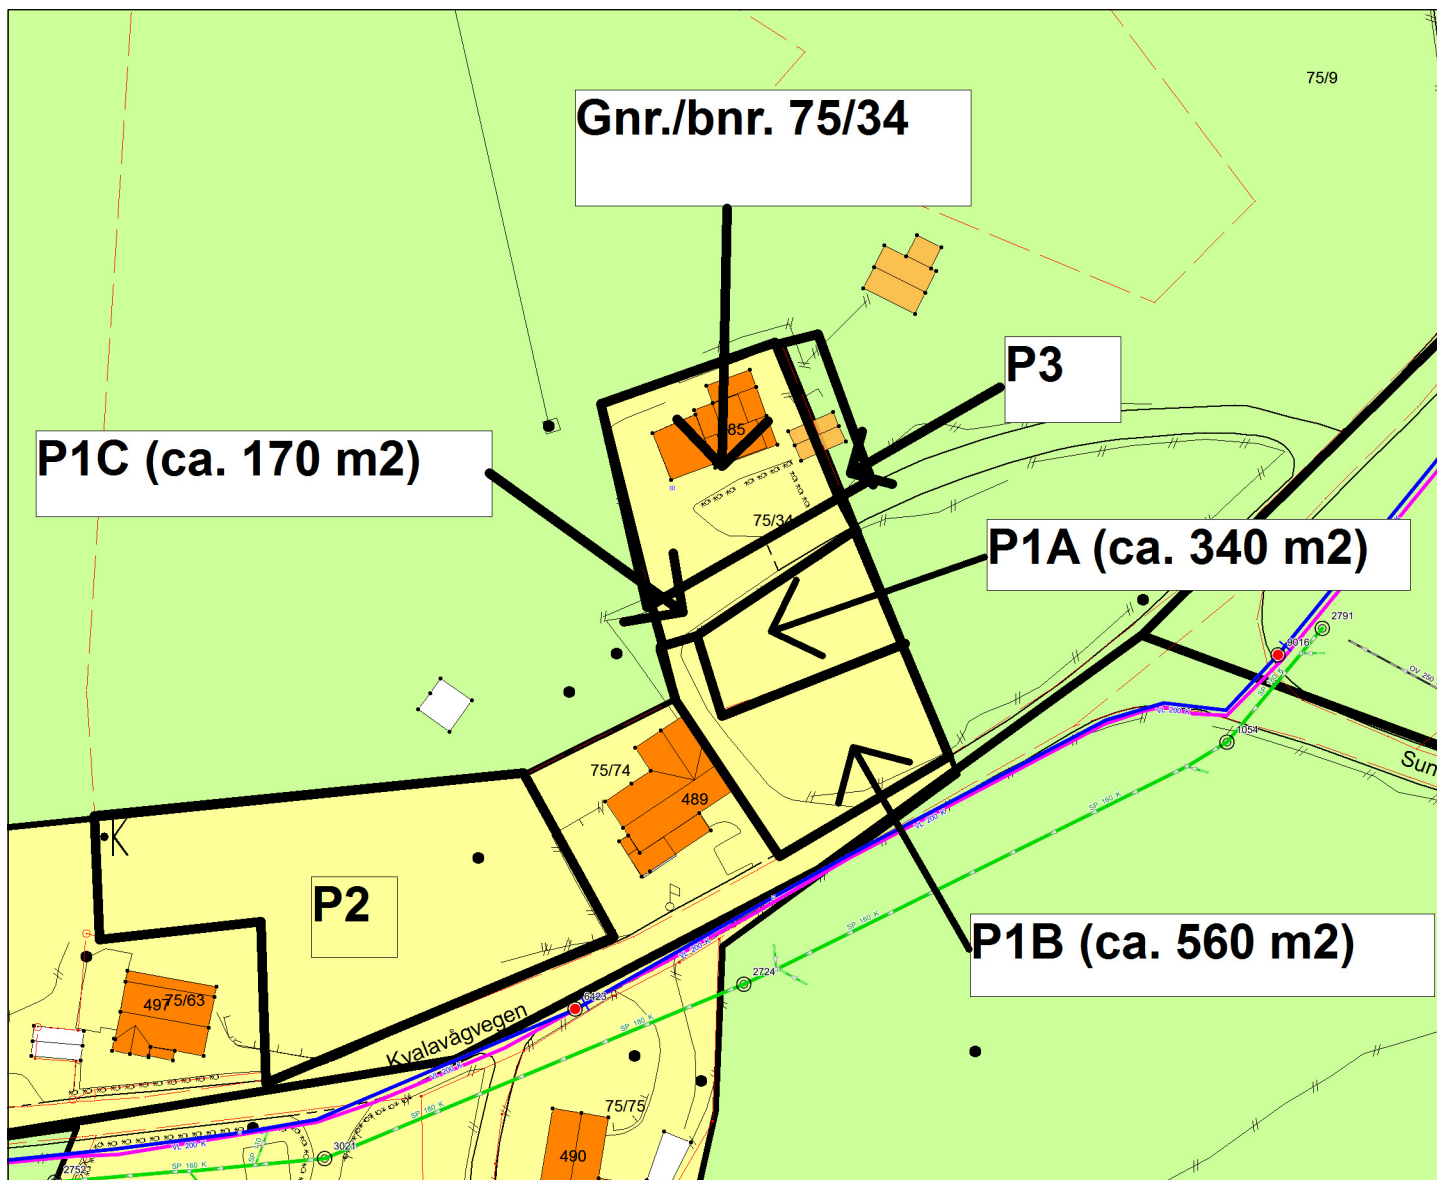

Tegnforklaring:

Vegkant	—
Høydekurve	—
Eiendomsgrænse målt	—●
Eiendomsgrænse usikker	- - -
Bygg -takflate	■ ■
Bygg -planlagt/ ikke innmålt	■ ■
Høyspent, stolper	—●
Kommunale VA-ledninger, kum	—●

Planformål:

LNF-område Landbruk, natur- og friluftsområder	■
Boligområde	■
Tjenesteyting	■
Industri/forretning	■
Fritidsbebyggelse	■
Sentrumsområde	■
Friområde	■
Blandet formål	■

Eksisterende	■	Trafikkareal	■
Planlagt	■		

I henhold til Kommuneplanen kan det i planlagt formålsområde være krav om plan.