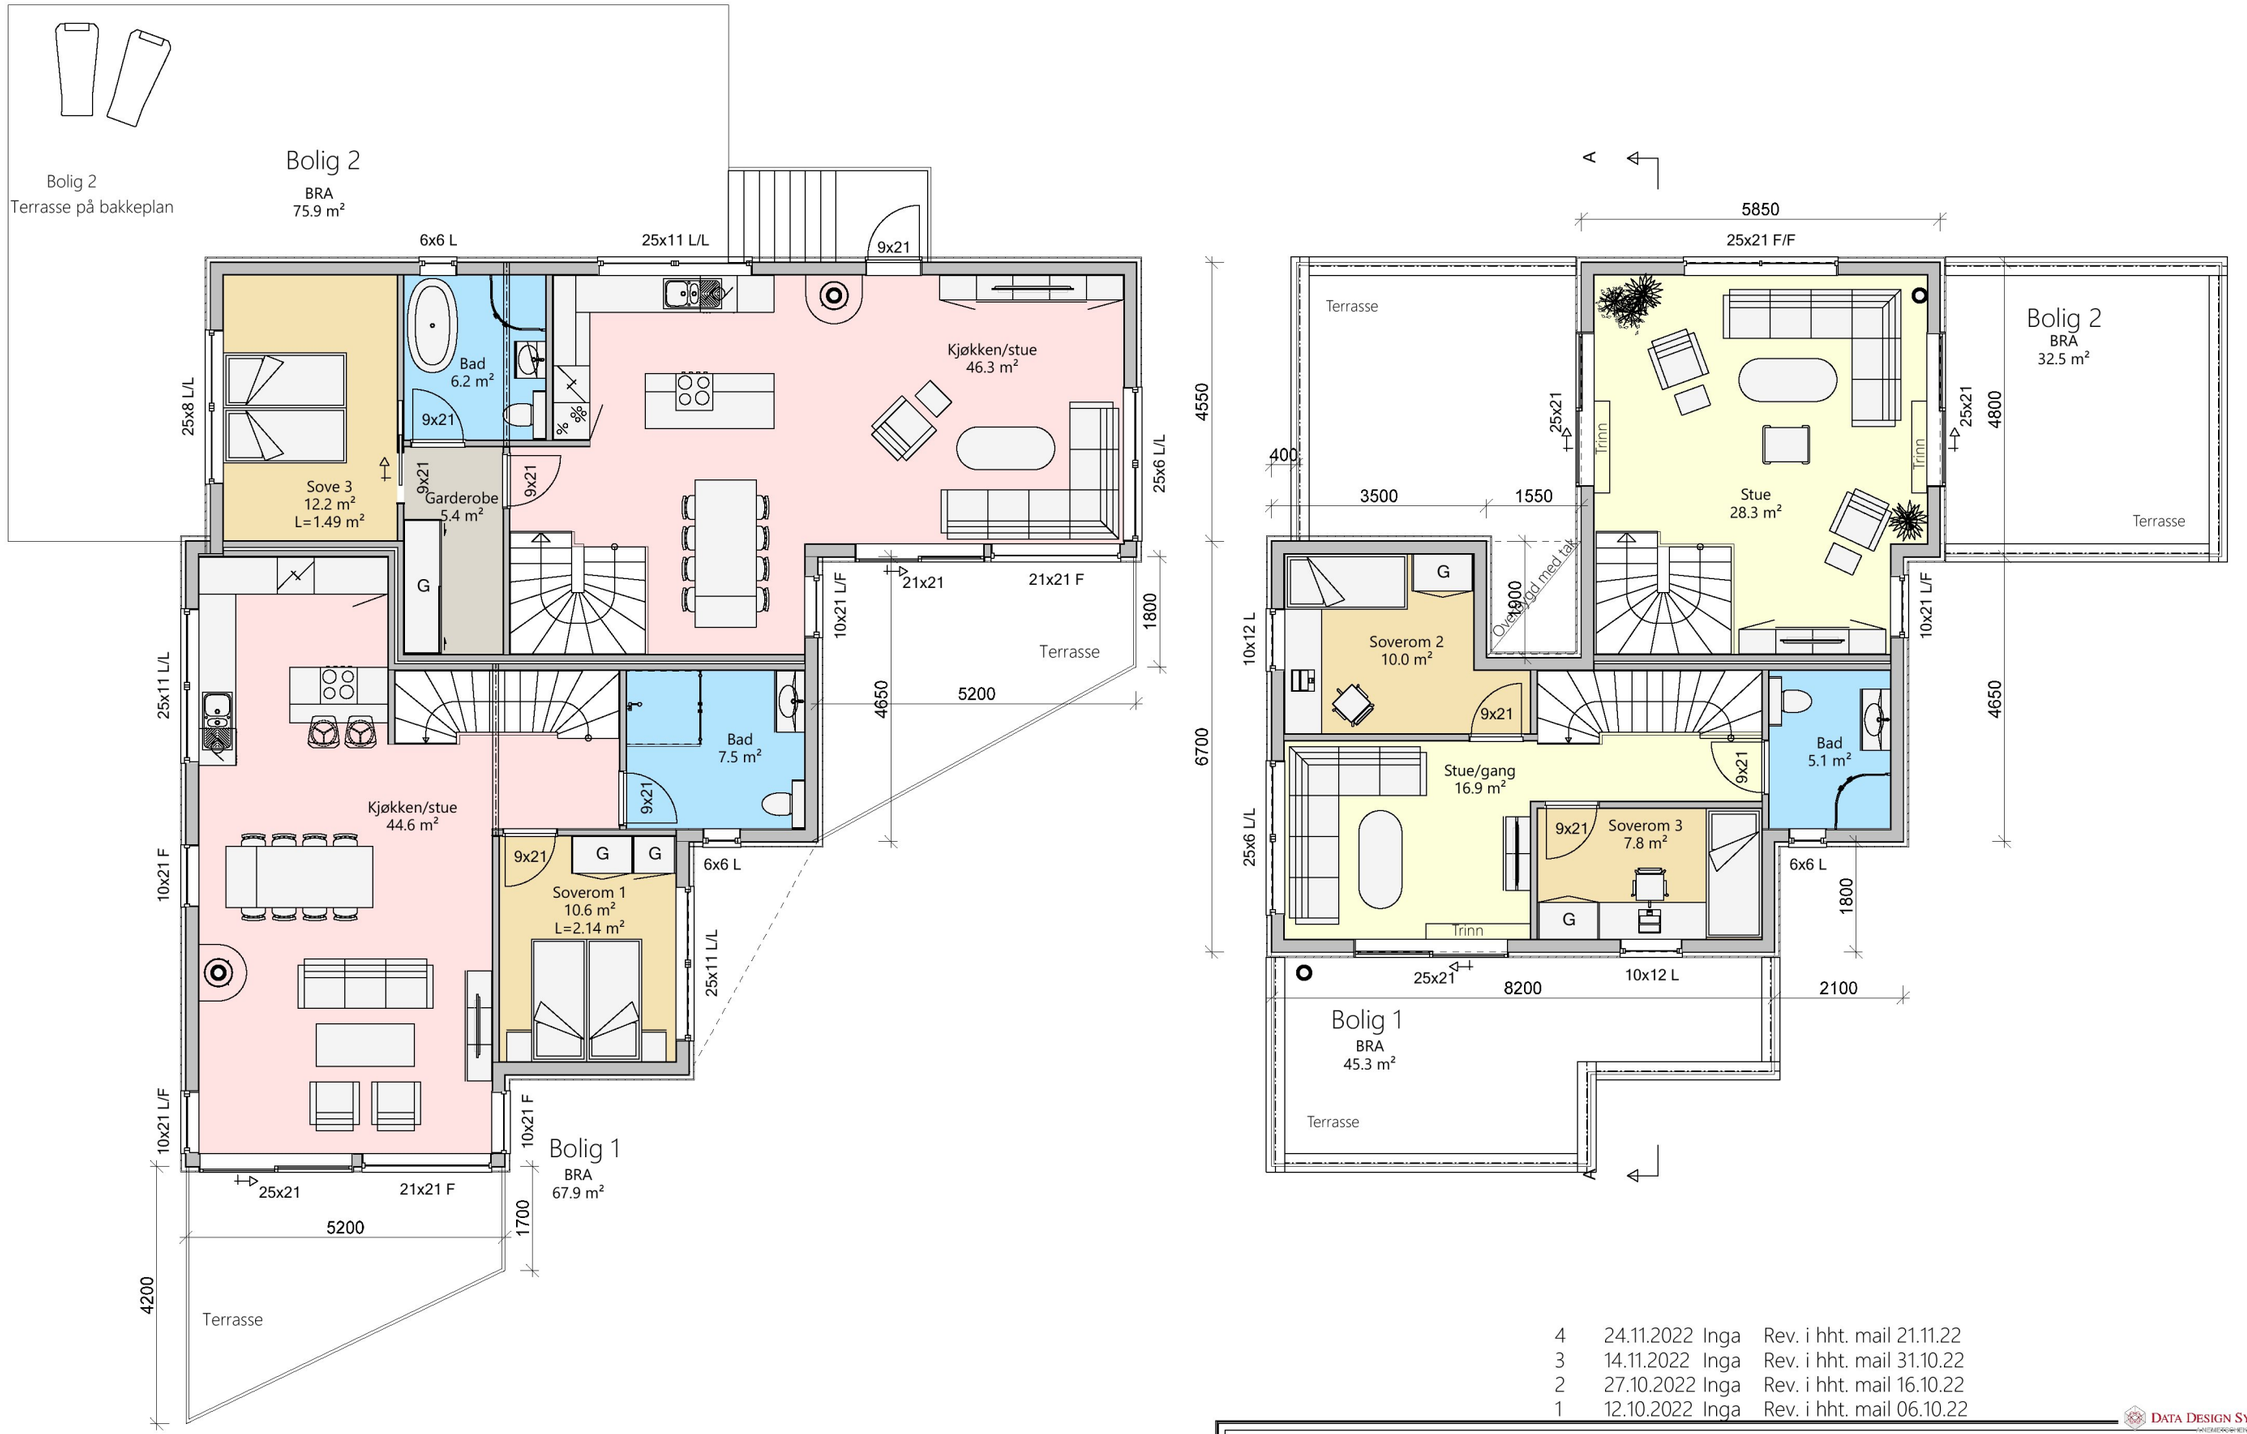

4	24.11.2022	Inga	Rev. i hht. mail 21.11.22
3	14.11.2022	Inga	Rev. i hht. mail 31.10.22
2	27.10.2022	Inga	Rev. i hht. mail 16.10.22
1	12.10.2022	Inga	Rev. i hht. mail 06.10.22

DATA DESIGN SYSTEM

Kvala Arkitekter

Tiltakshaver: Christoffer Salomonsen
Byggeplass: Stemmemyr
Kommune: Karmøy
Gnr: 149 Bnr: 522 Mål: 1 : 100
Plan 2-3

Dato: 22.09.2022
Tegn: Inga
Prosjekt: 3-1000922
Tegn.nr: 503

© Tegningen er beskyttet i.h.t. lov om opphavsrett.