




Fasade øst

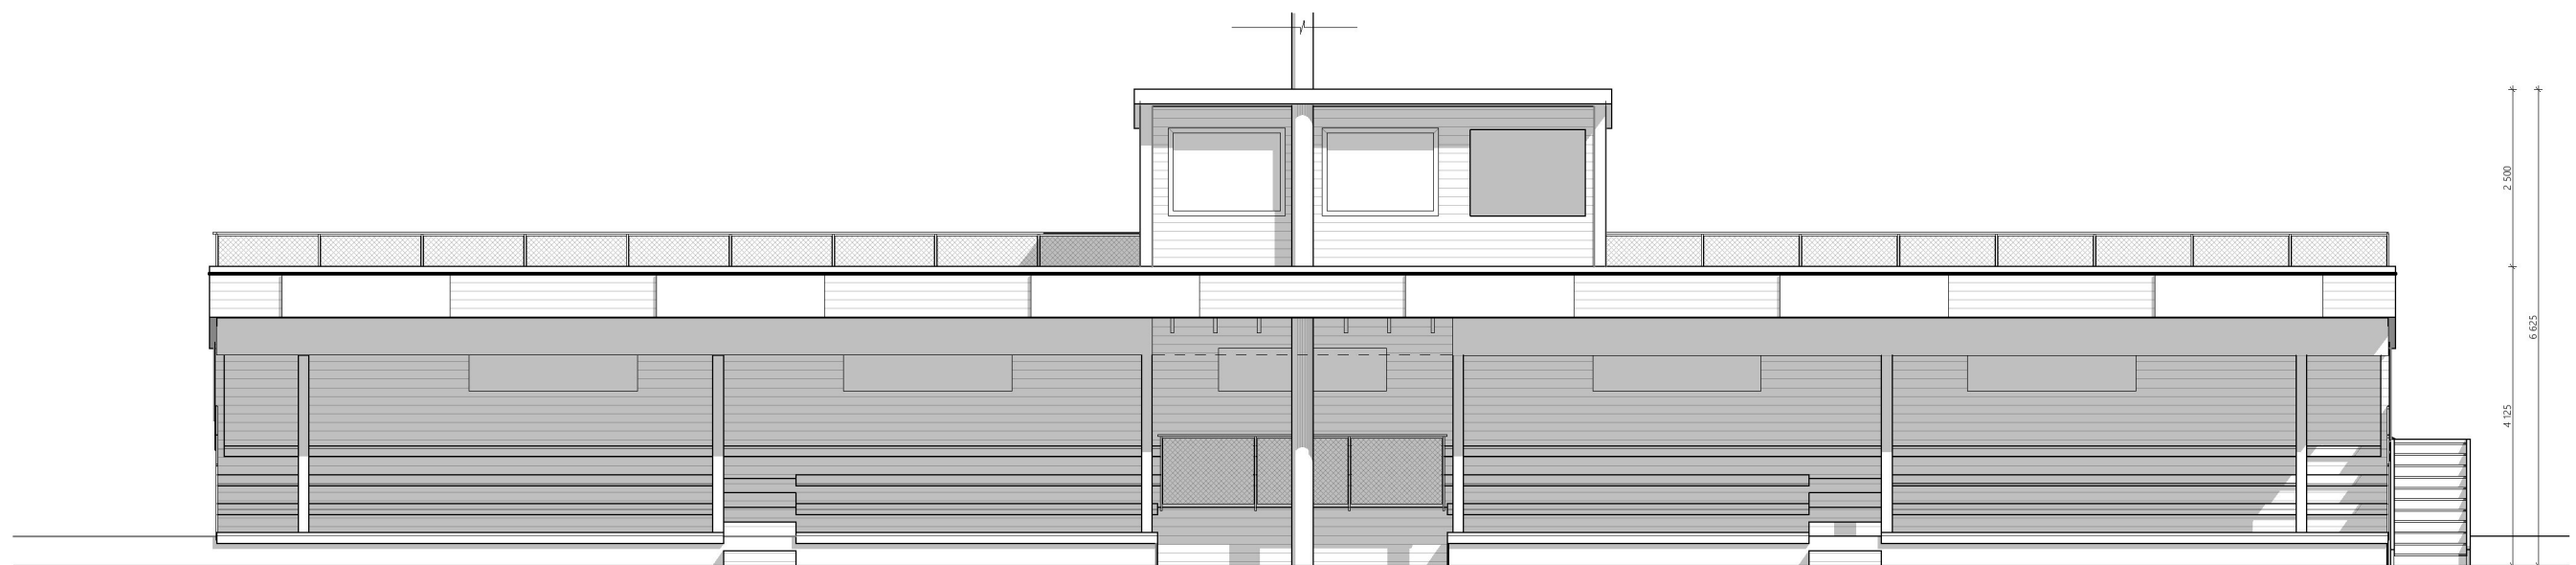

Fasade vest

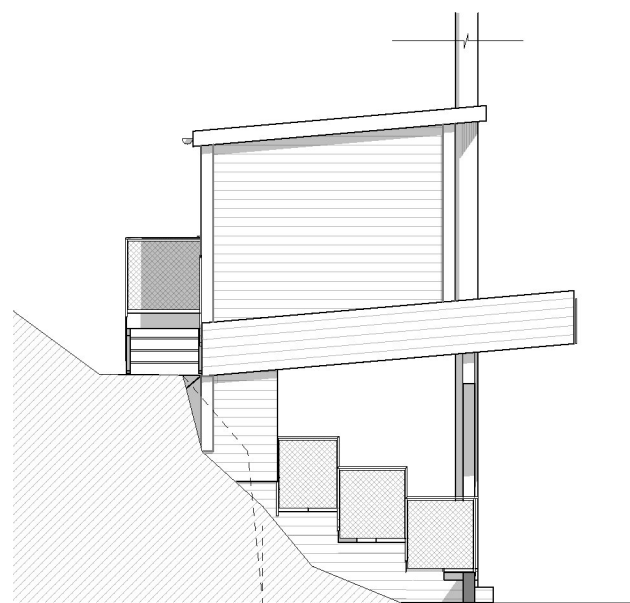

Fasade nord

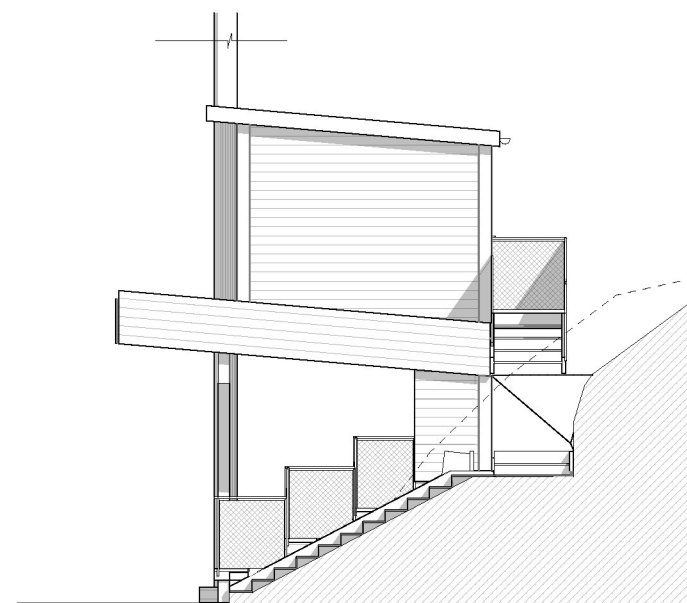

Fasade sør

A Endring av søknad GCS 05.01.23

**Kvala** Arkitekter

Tiltakshaver: Leif T. Færaas - Tribune Nord

Byggeplass: Hestmyrveien 10, 5542 Karmsund

Kommune: Karmøy kommune Gnr.: 148 Bnr.: 104/106

Tegning: Fasader

© Tegning er beskyttet iht. lov om opphavsrett

Dato: 13.01.22

Tegn: GCS

Prosjekt: 1481221

Tegn.nr: 502

Mål: 1:100