



Plan 1

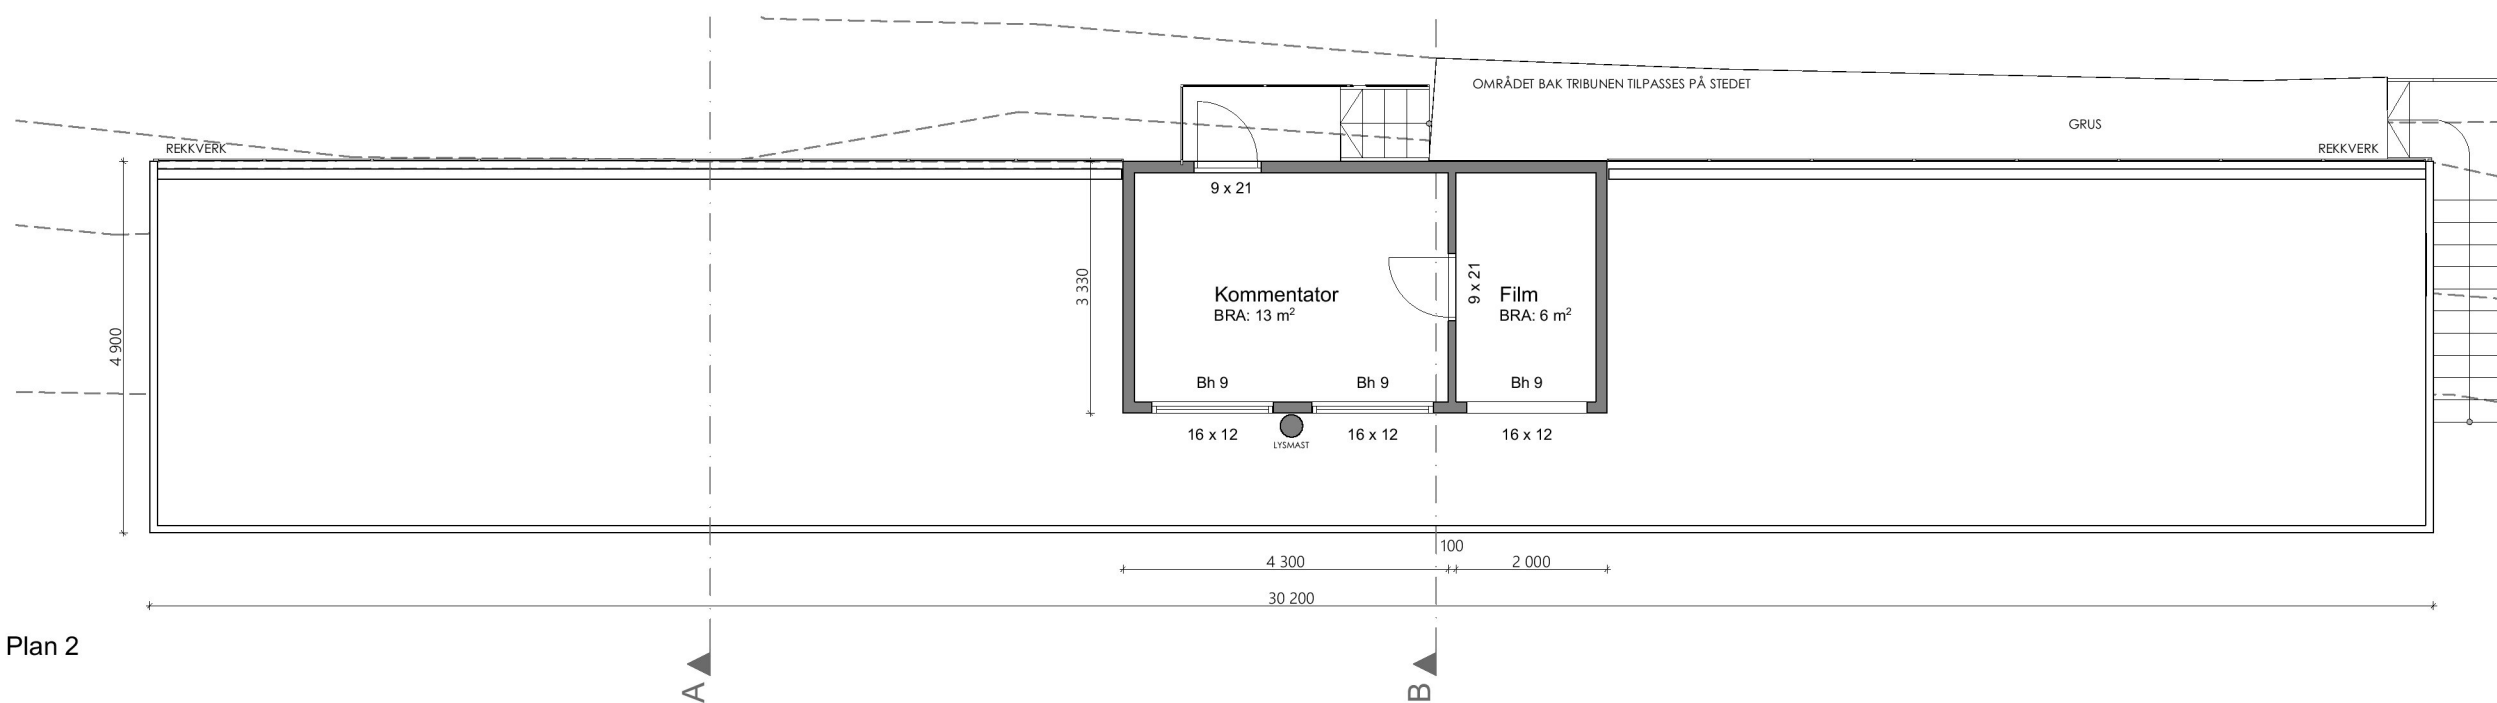


Plan 2

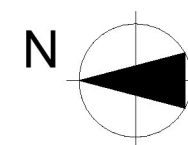


NB! Avvik i arealer kan forekomme.
Alle mål kontrollmåles på plassen.

A Endring av søknad GCS 05.01.23

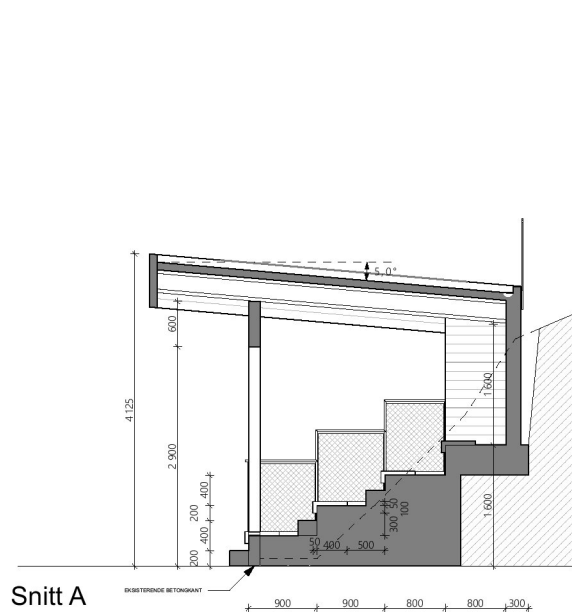

Snitt A

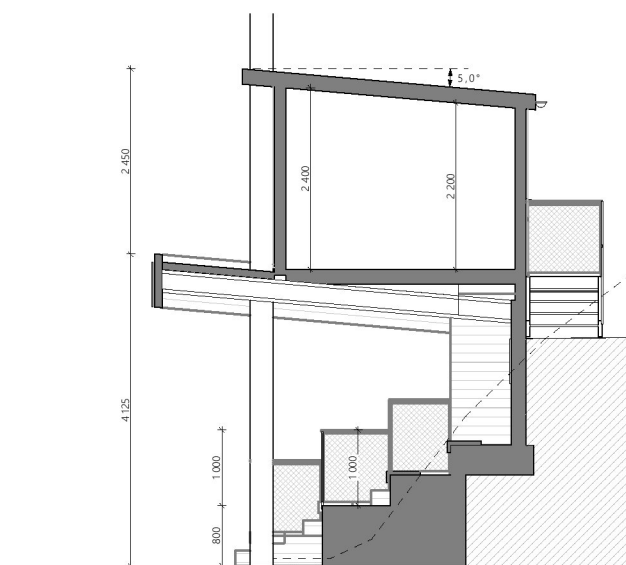

Snitt B

| | | |
|-------------------------|--|--------------------------|
| Kvala Arkitekter | Tiltakshaver: Leif T. Færaas - Tribune Nord | Dato: 24.12.21 |
| | Byggeplass: Hestmyrveien 10, 5542 Karmsund | Tegn: GCS |
| | Kommune: Karmøy kommune Gnr.: 148 Bnr.: 104/106 | Prosjekt: 1481221 |
| | Tegning: Plan og snitt | Tegn.nr: 501 |
| | © Tegningen er beskyttet iht. lov om opphavsrett | Mål: 1:100 |