


PROFIL AV KØRSEL

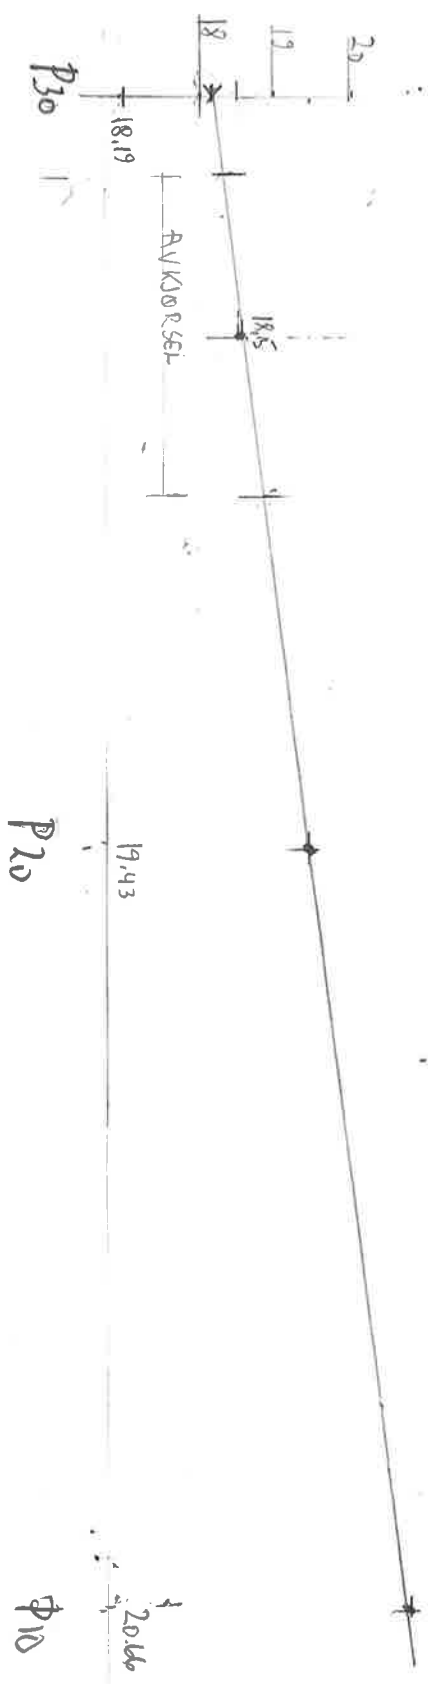

Φ10

PROFIL FØLDES KV  
 RET VERPLAN GNR 5/661 7.1.23