



Karmøy kommune

Reguleringsplankart

Endomnr: 3/656

Adresse: Steinarskogen 37

Utskriftsdato: 05.12.2022


Målestokk: 1:500



UTM-32

PV. 09.01.23 - TAK UTSKRIK I SKA

D-4

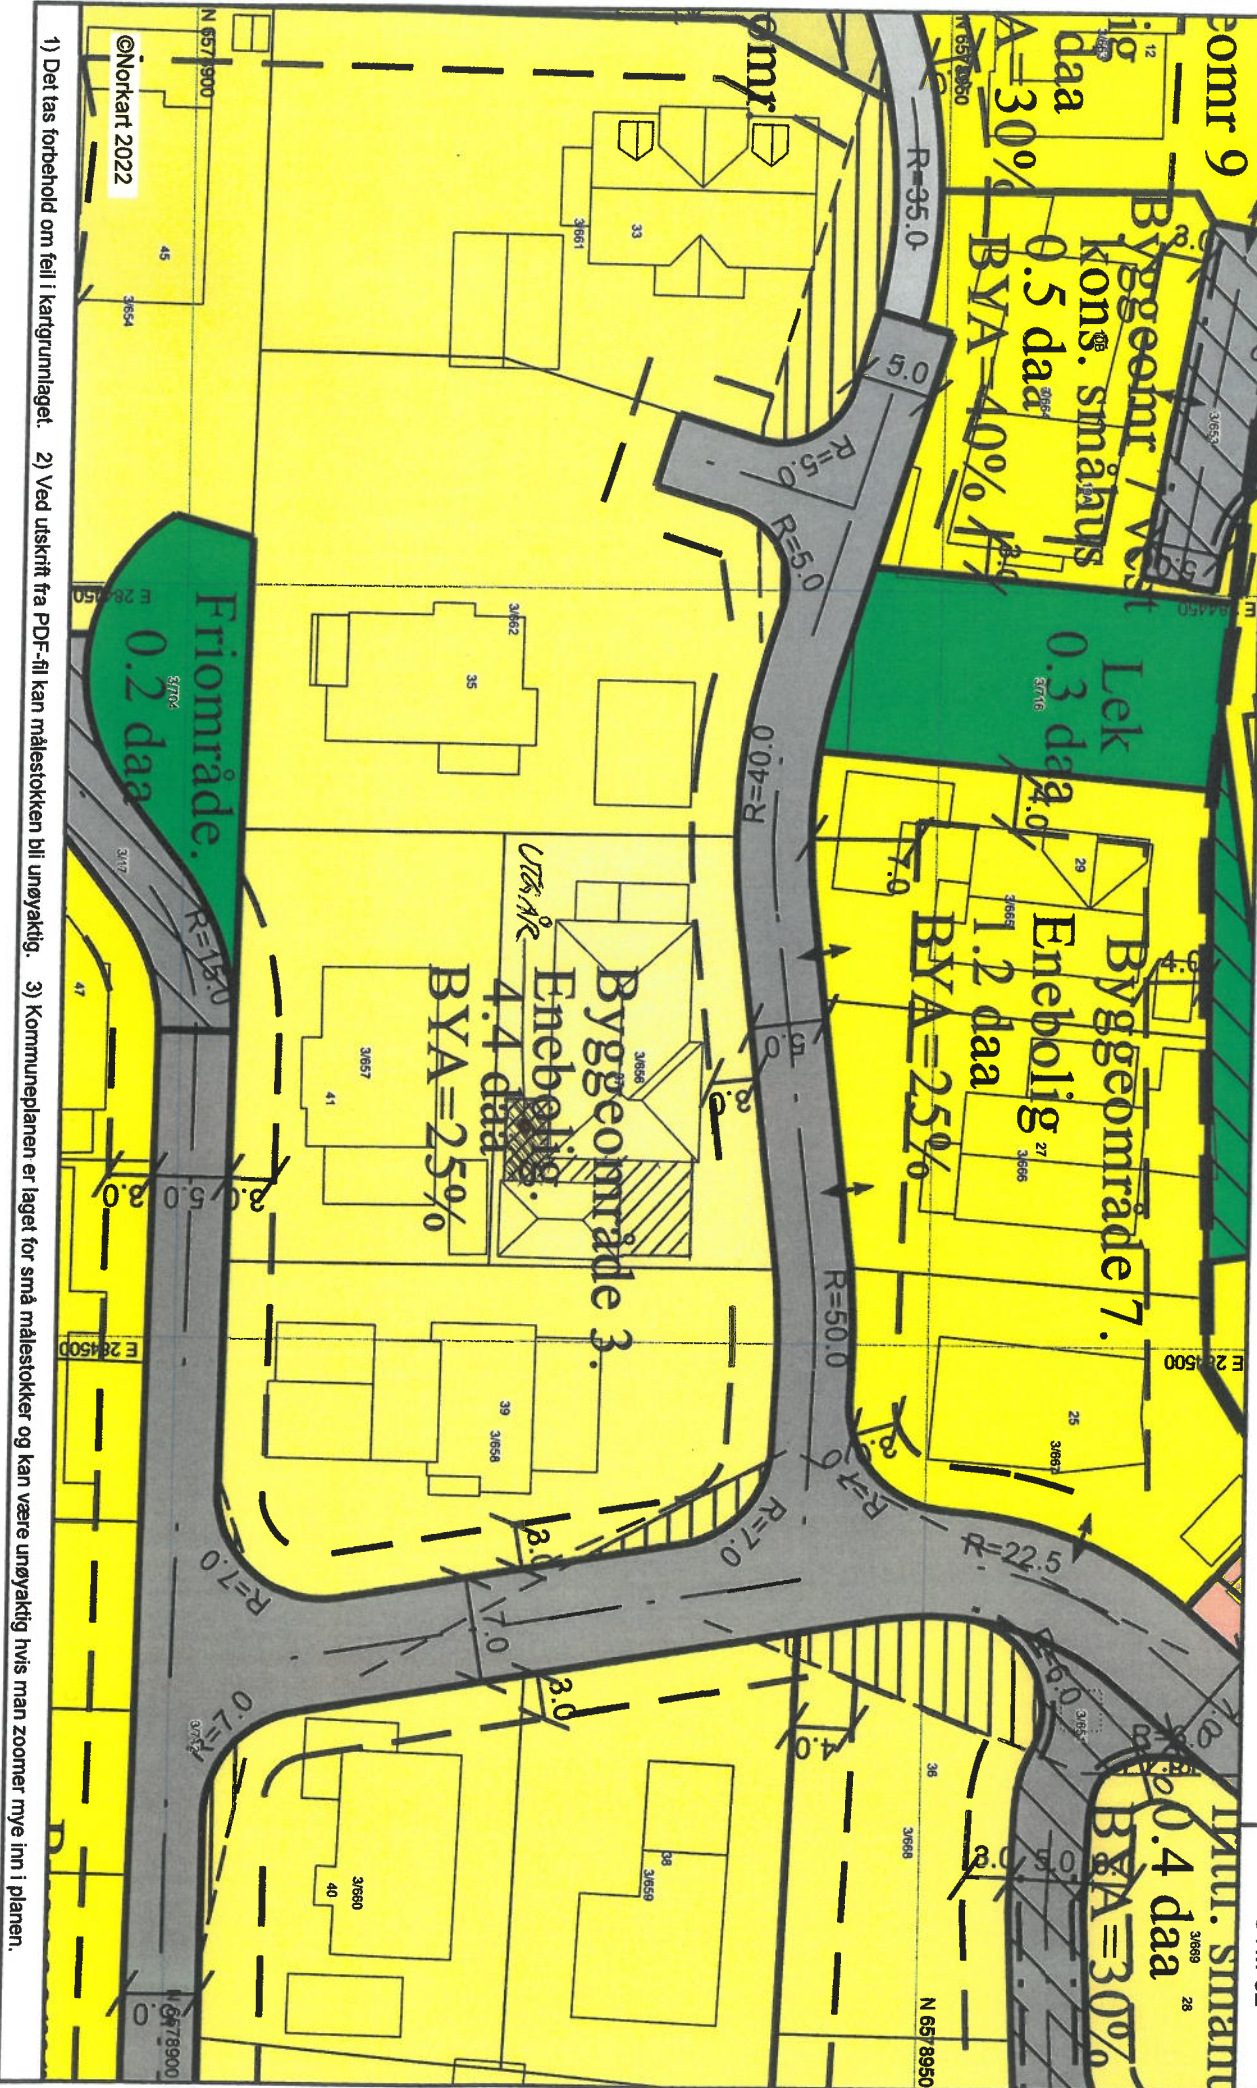

1) Det tas forbehold om feil i kartgrunnlaget. 2) Ved utskrift fra PDF-fil kan målestokken bli unøyaktig. 3) Kommuneplanen er laget for små målestokker og kan være unøyaktig hvis man zoomer mye inn i planen.

©Norkart 2022