




149/518 - Karmøy

Dato: 12.05.2022

Målestokk: 1:500

Koordinatsystem: UTM 32N

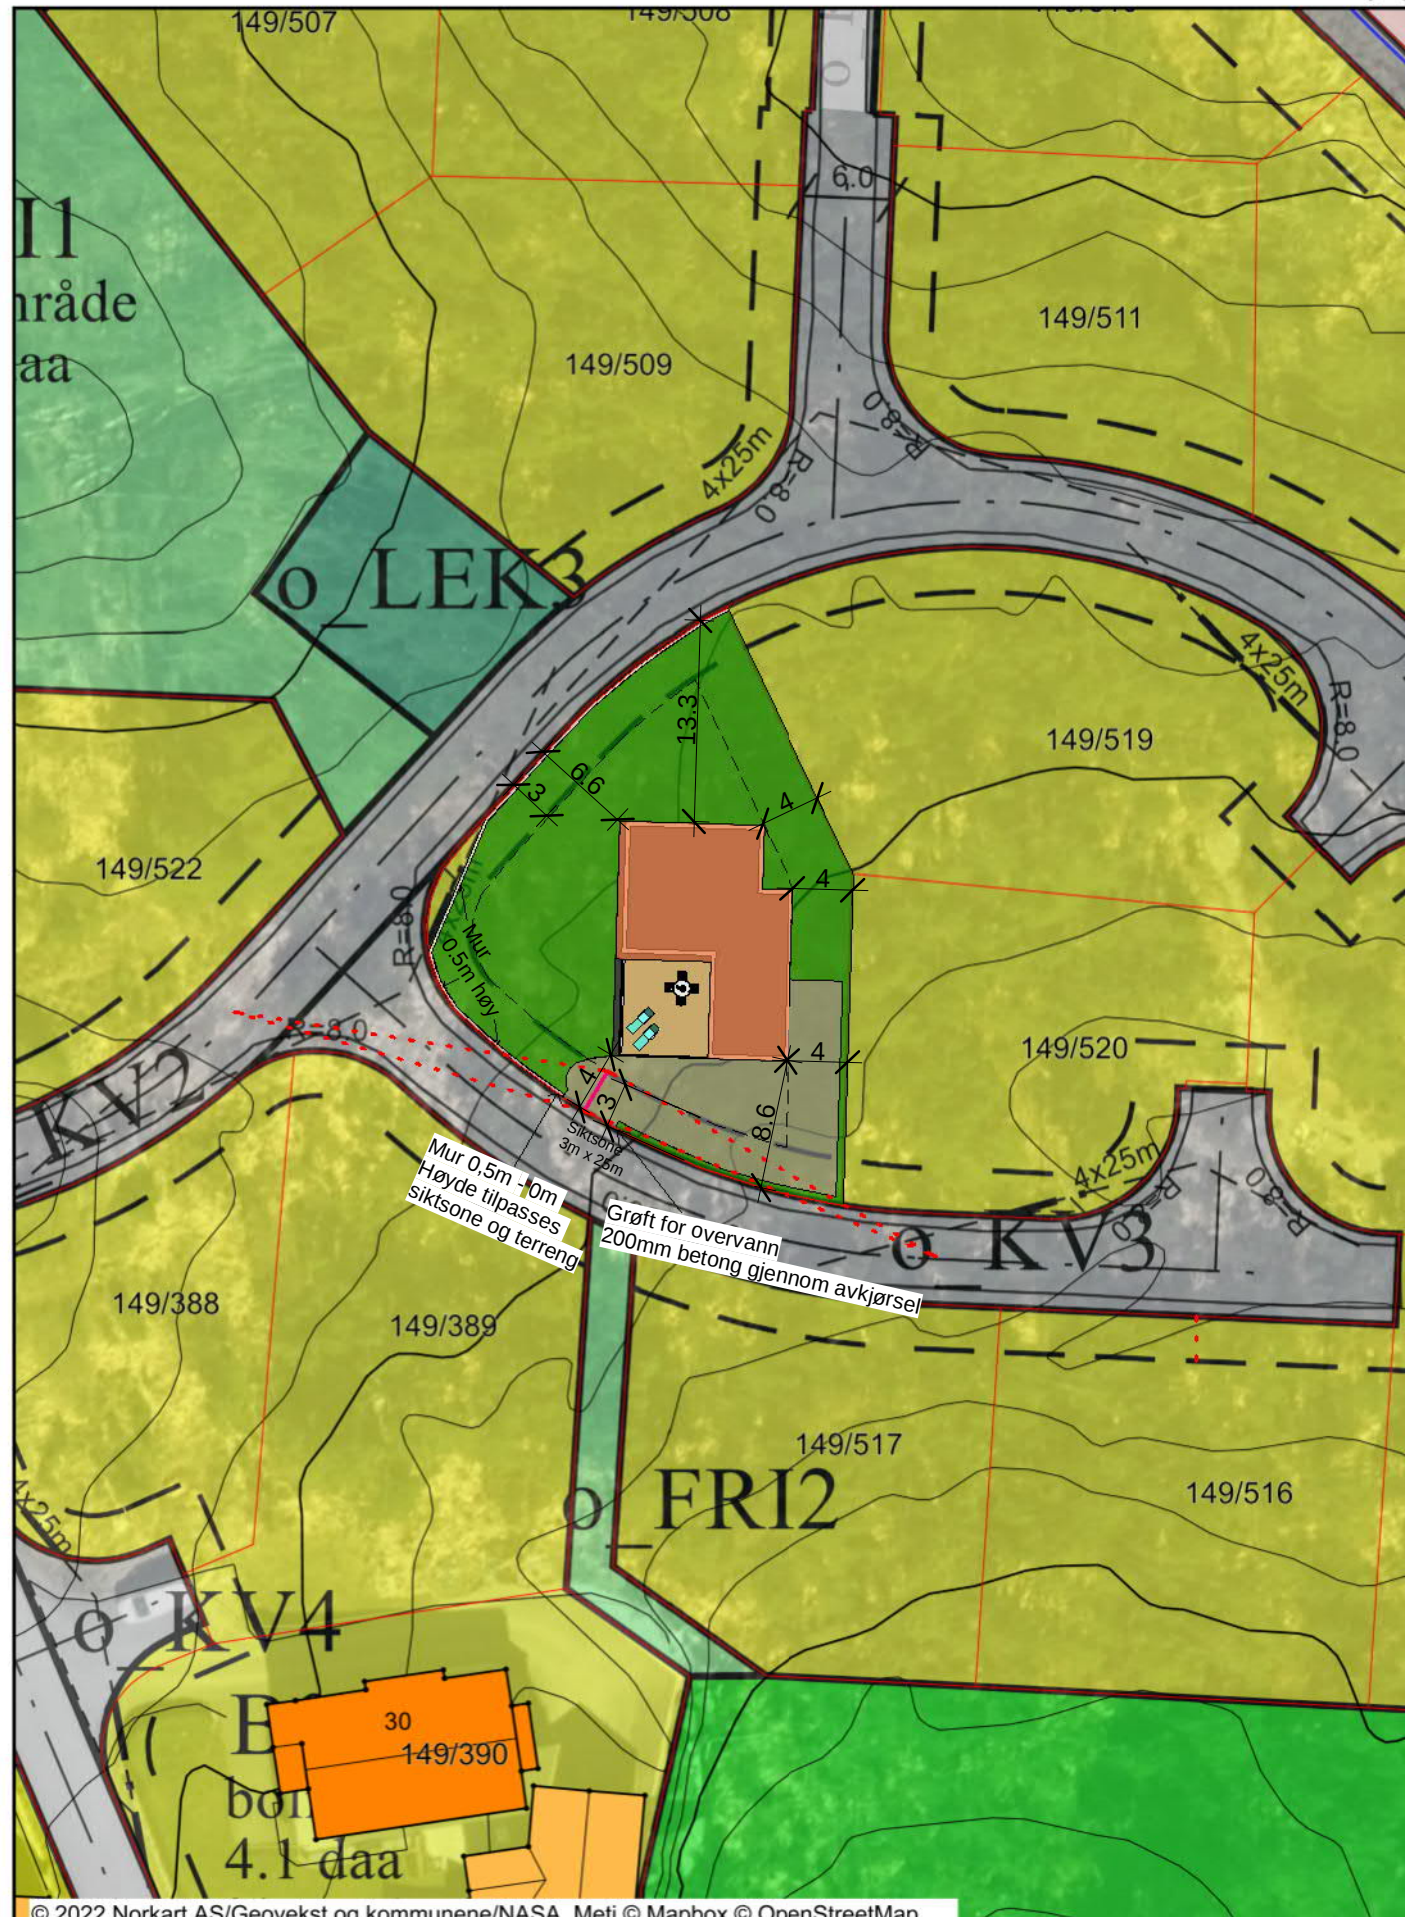

Rev.	Revisjonen gjelder	Utført	Kontr.	Dato
	Tiltakshaver. Andreas og Maria Voraa	Målestokk 1 : 500	Dato	08/12/22
	Prosjektnavn. Villa Voraa	Kontr.	Tegnet	TE
	Prosjektadresse. 149/518 - Karmøy	Prosjekt nr.	Kontr.	GG
	Tegning. Sit.kart.	Tegning nr.	112022	
	<i>Tegningen må hverken, helt eller delvis benyttes av tiltak som ikke Garvikgruppen medvirker i</i>	Gnr / Bnr.	A101	
			Rev.	



Garvik Prosjekt AS
Vestheimvegen 15
4250 Kopervik
Tlf: 52844750
www.garvikgruppen.no