

PROFIL
RETNING
N → S


PLANERINGSHØYDE
SOM NABO I NORD
= 10,55
FERDIG GULV 11,00




N → S



N → S

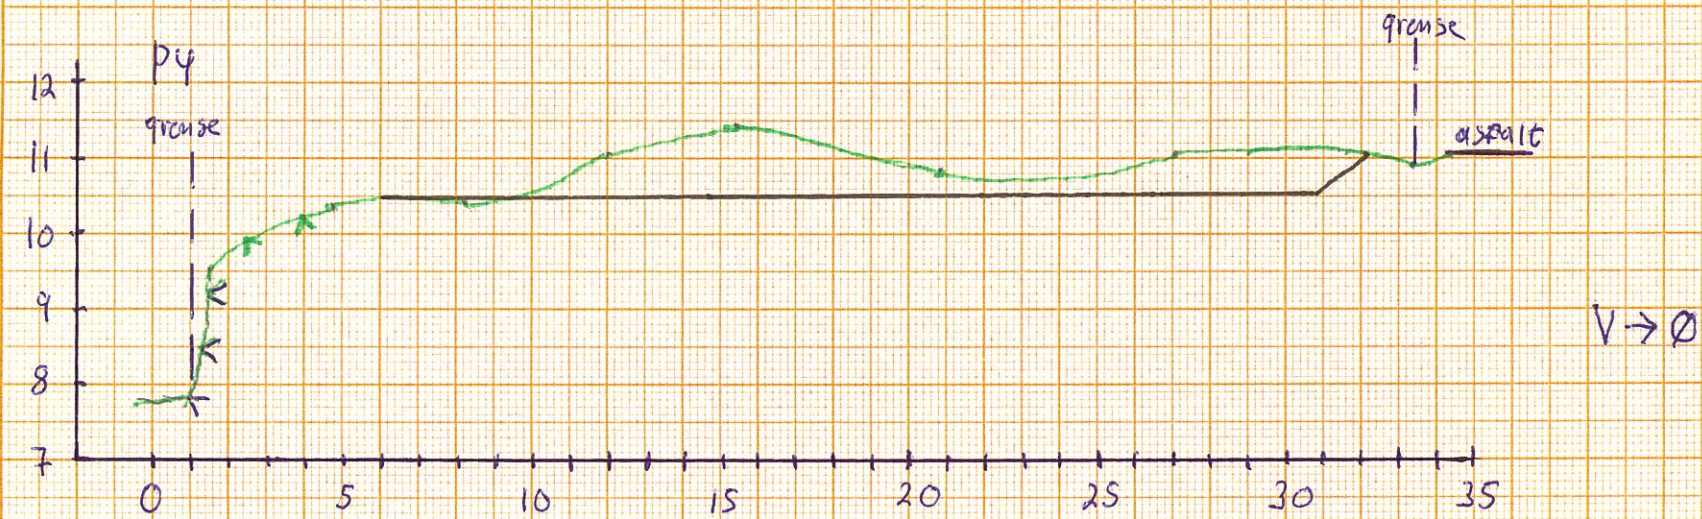

V → Ø

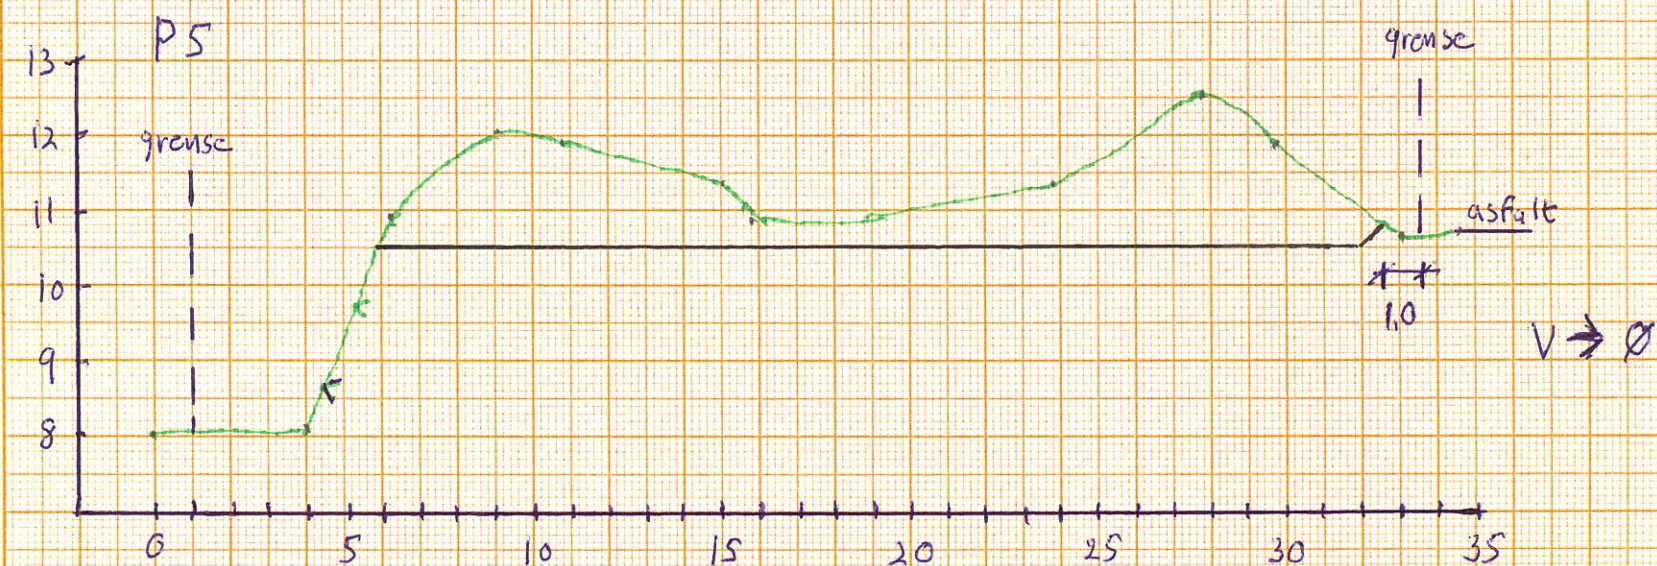

V → Ø



Prosjektert av: T. og S. Ytreland AS		Tiltakshaver: Magnar Vedøy	
Tegnet av	Thor Arne Y	Stivlevågsvegen gnr 11, bnr 459	
Dato:	7 jan 2023	TERRENGPROFILER P1 - P6	
Målestokk	LM 1: 200 HM 1: 100	Tegn. nr.	1401-01
		Rev.:	