


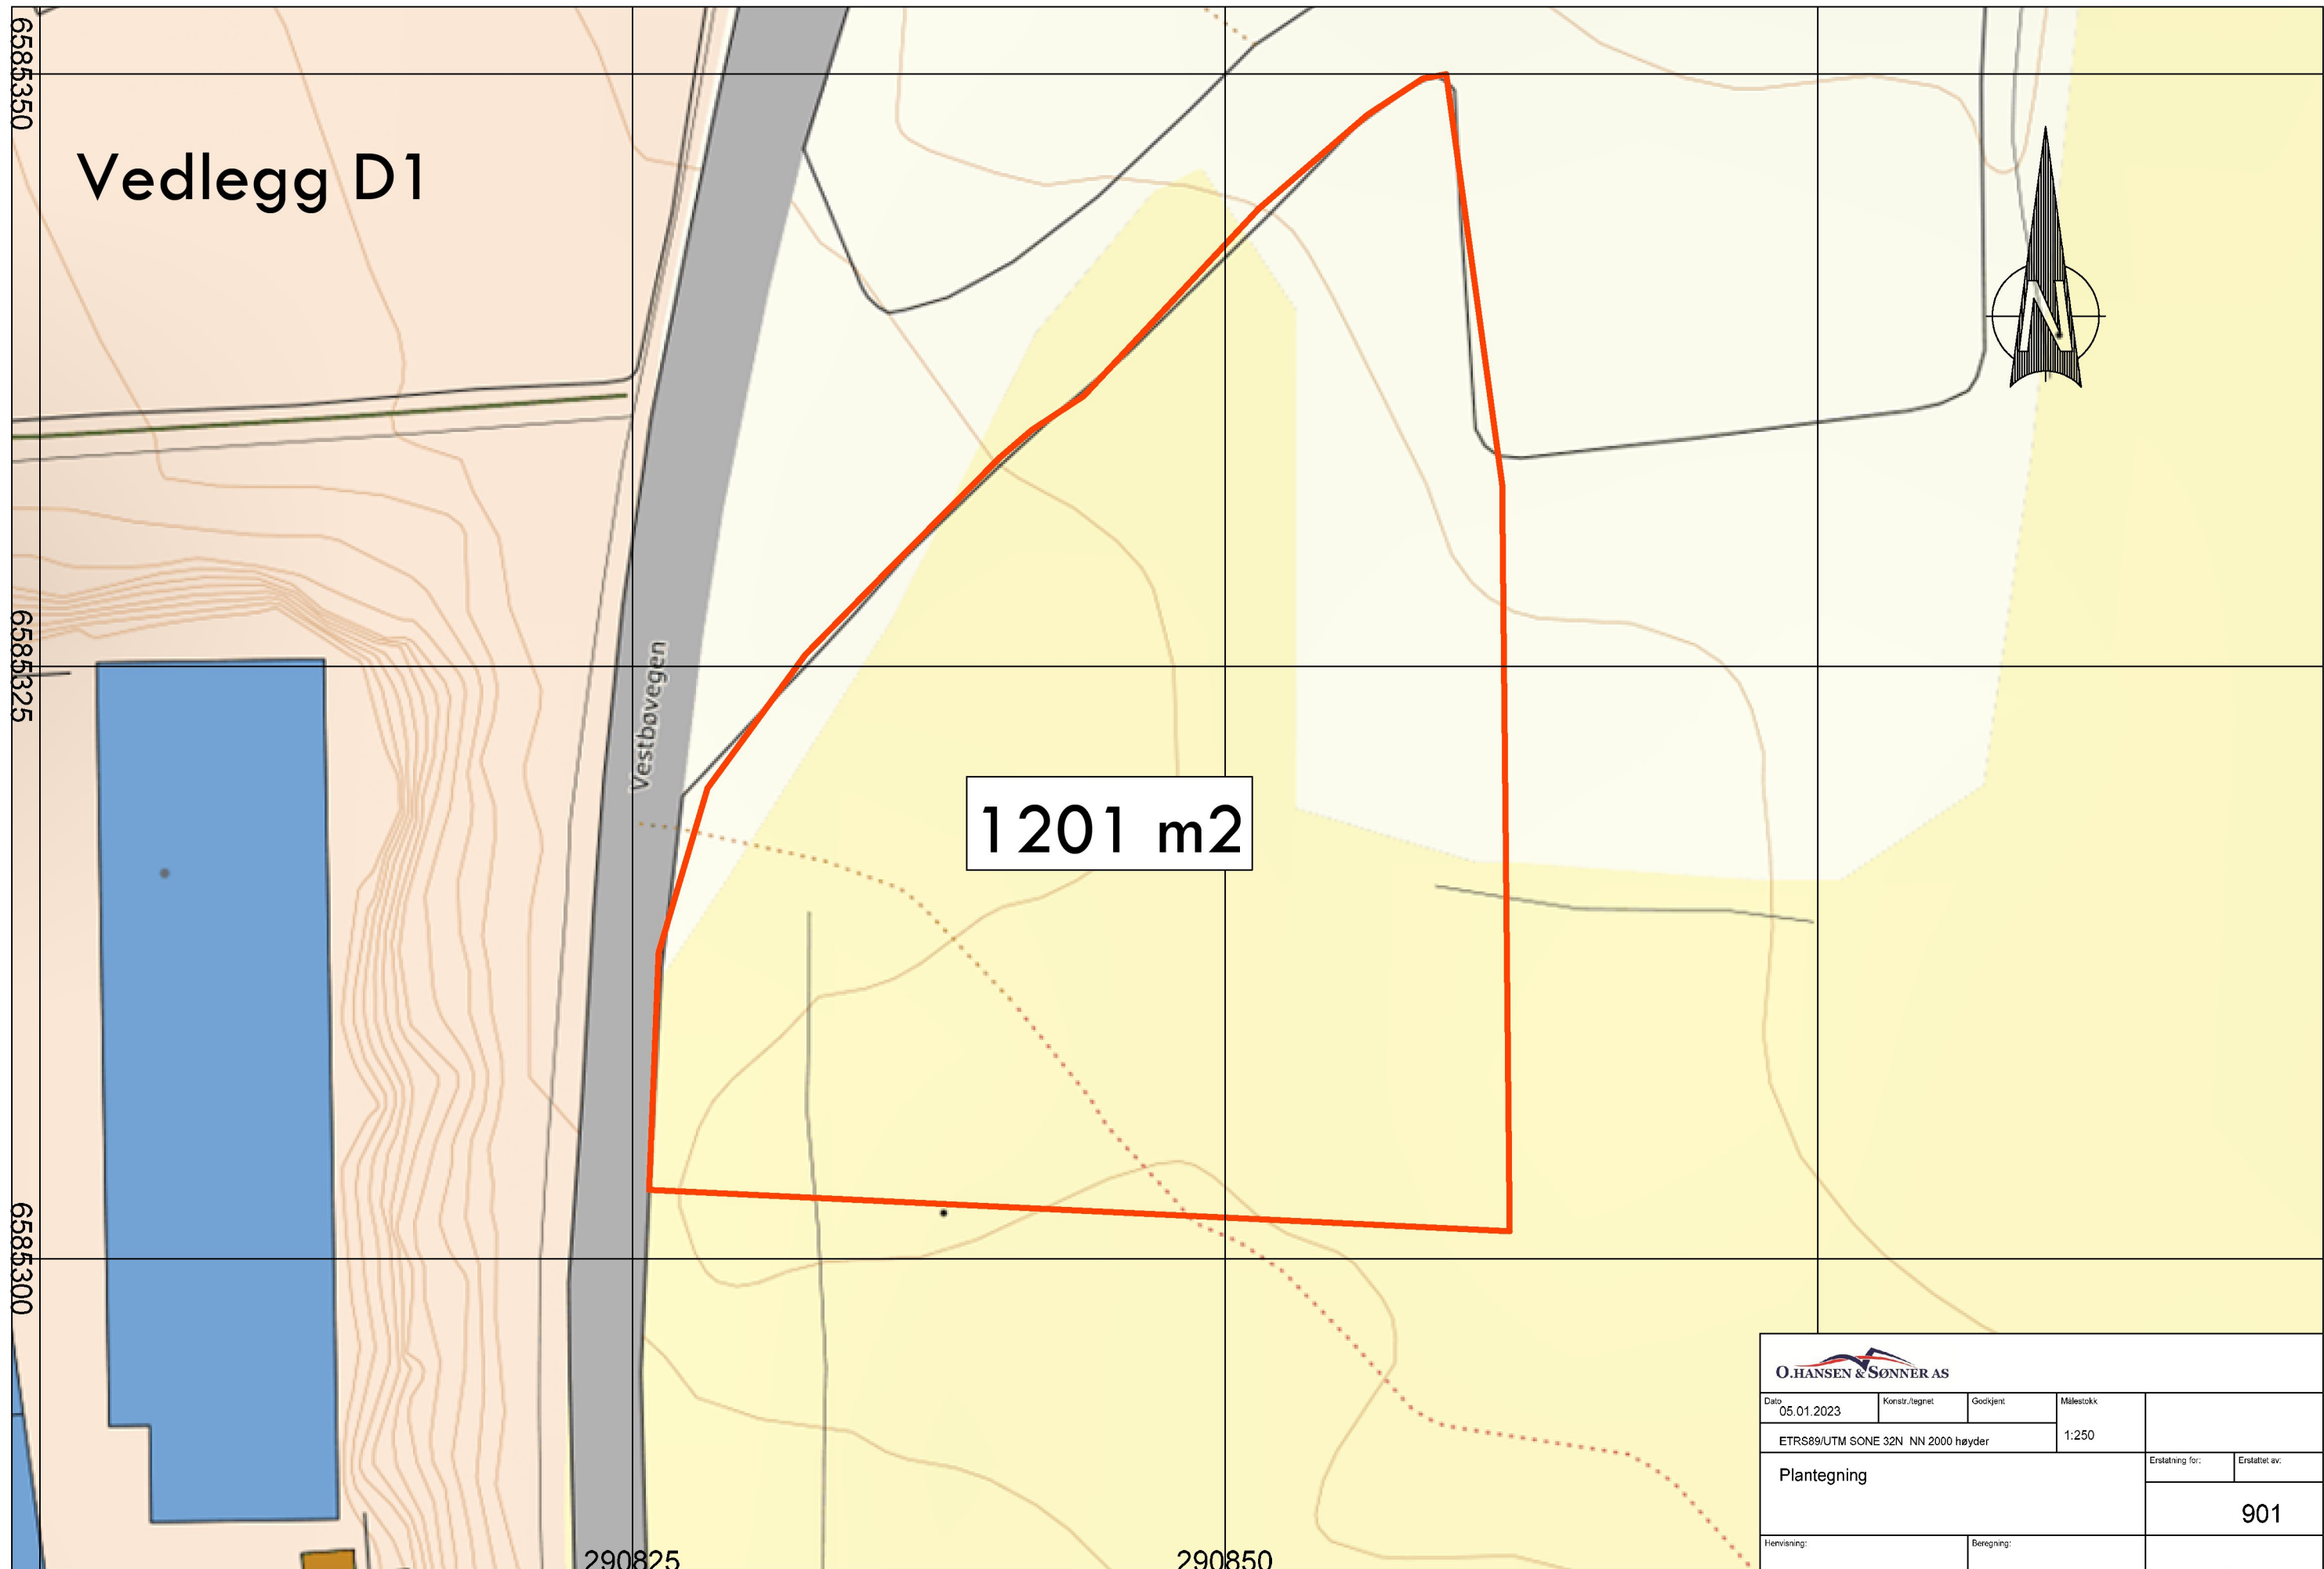

O.HANSEN & SØNNER AS					
Dato	05.01.2023	Konstr./tegnet	Godkjent	Målestokk	
ETRS89/UTM SONE 32N NN 2000 høyder				1:250	
Plantegning				Erstatning for:	Erstatet av:
				901	
Henviisning:		Beregning:			