


# Vedlegg D3

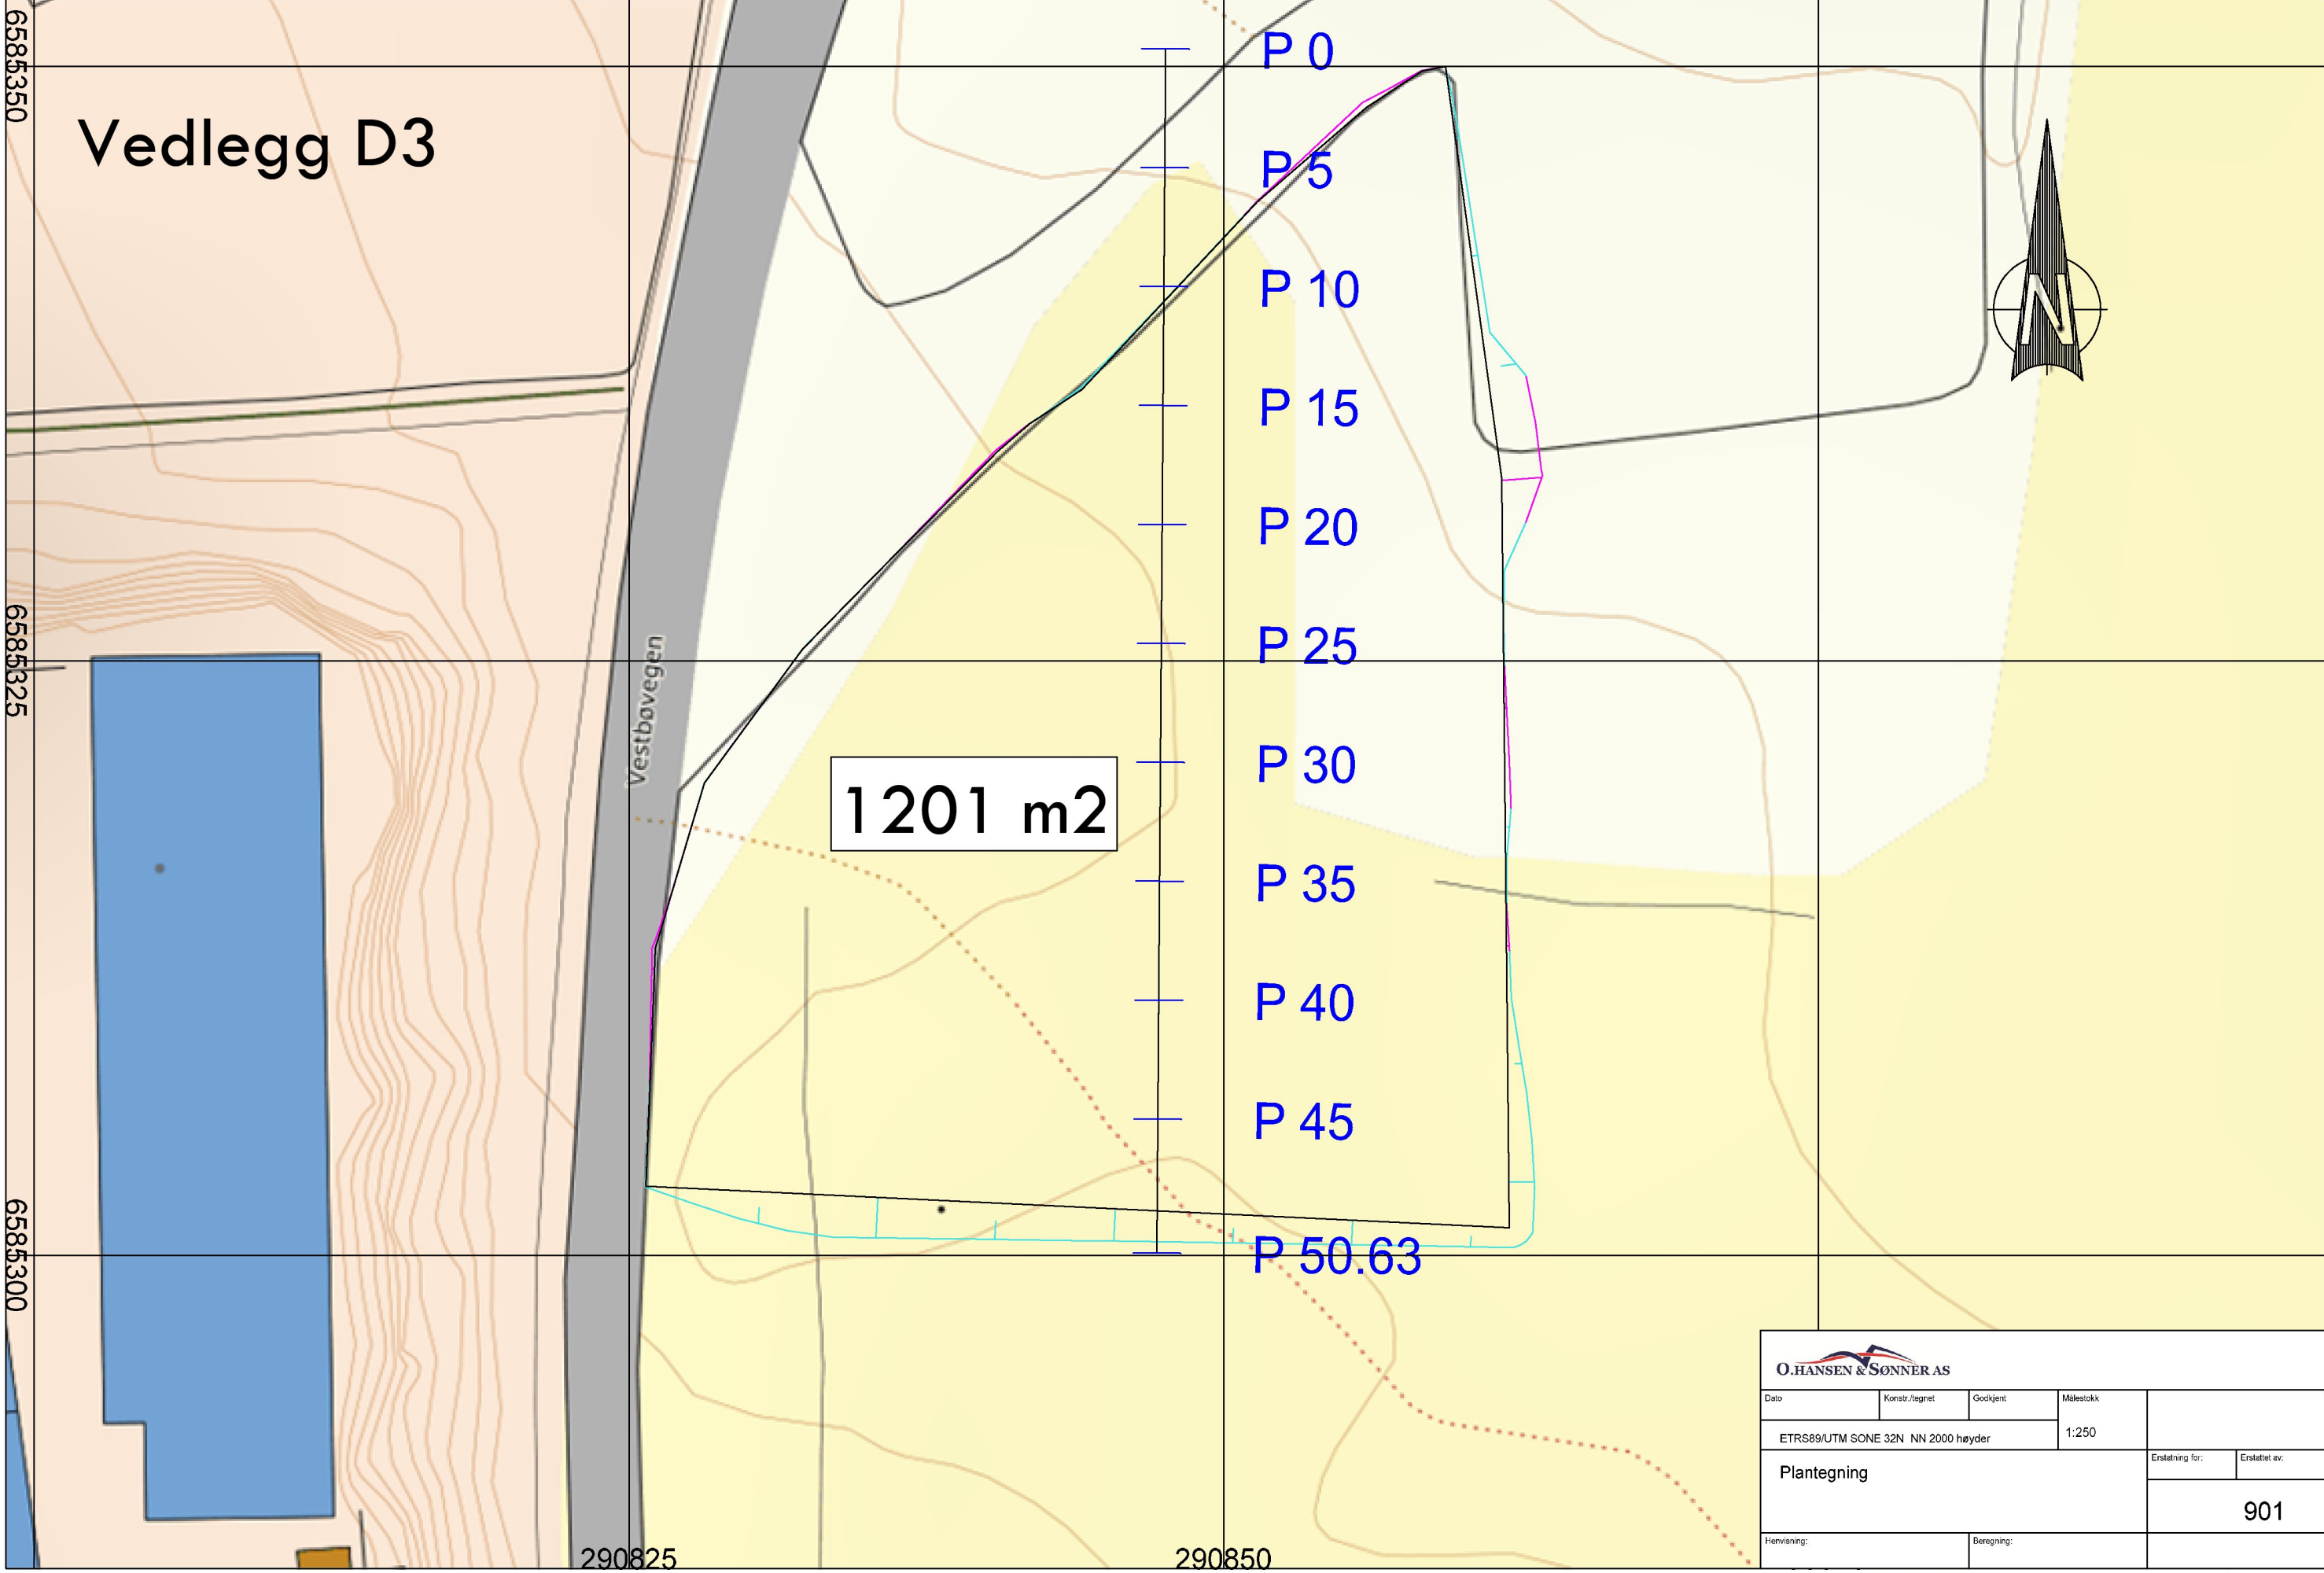

1201 m<sup>2</sup>

- P 0
- P 5
- P 10
- P 15
- P 20
- P 25
- P 30
- P 35
- P 40
- P 45
- P 50.63

<b>O.HANSEN &amp; SONNER AS</b>			
Dato	Konstr./tegnet	Godkjent	Målestokk
ETRS89/UTM SONE 32N NN 2000 høyder			1:250
Plantegning			Erstatning for: Erstatet av:
			901
Henvisning:		Beregning:	