
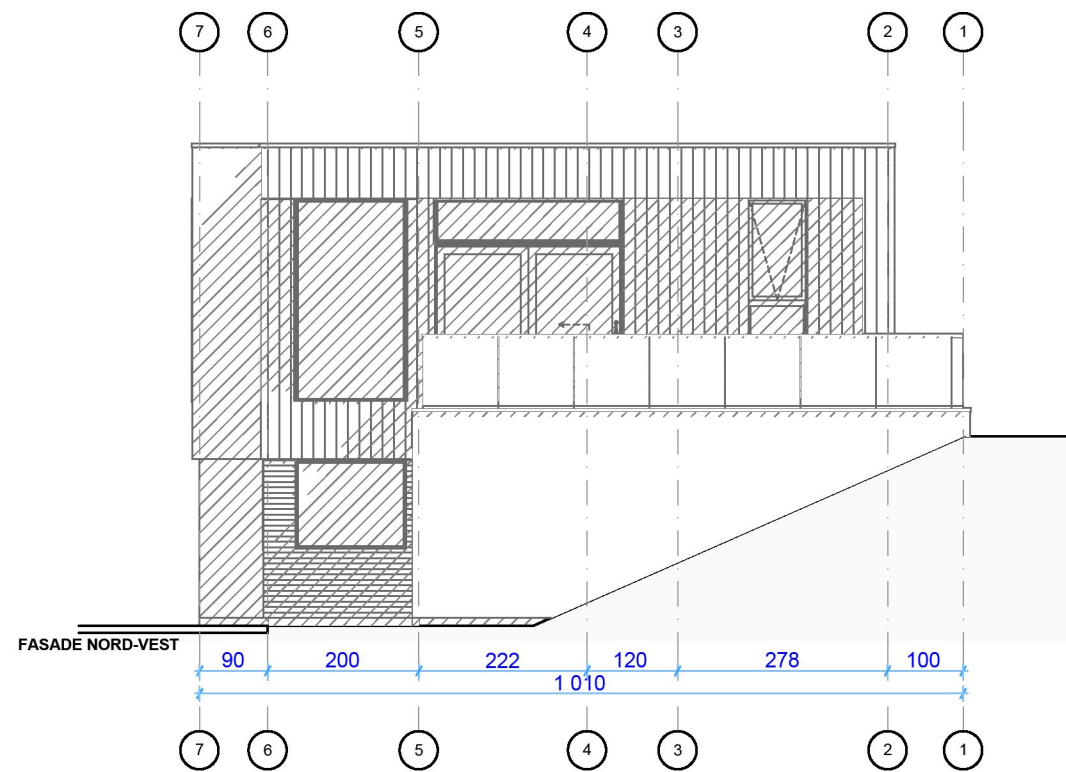


DOKUMENTASJONSTEGNING
ARBEIDSTEGNING
ANBUDESTEGNING
ANMELDELSESTEGNING
X FORELØPIG TEGNING

# E4

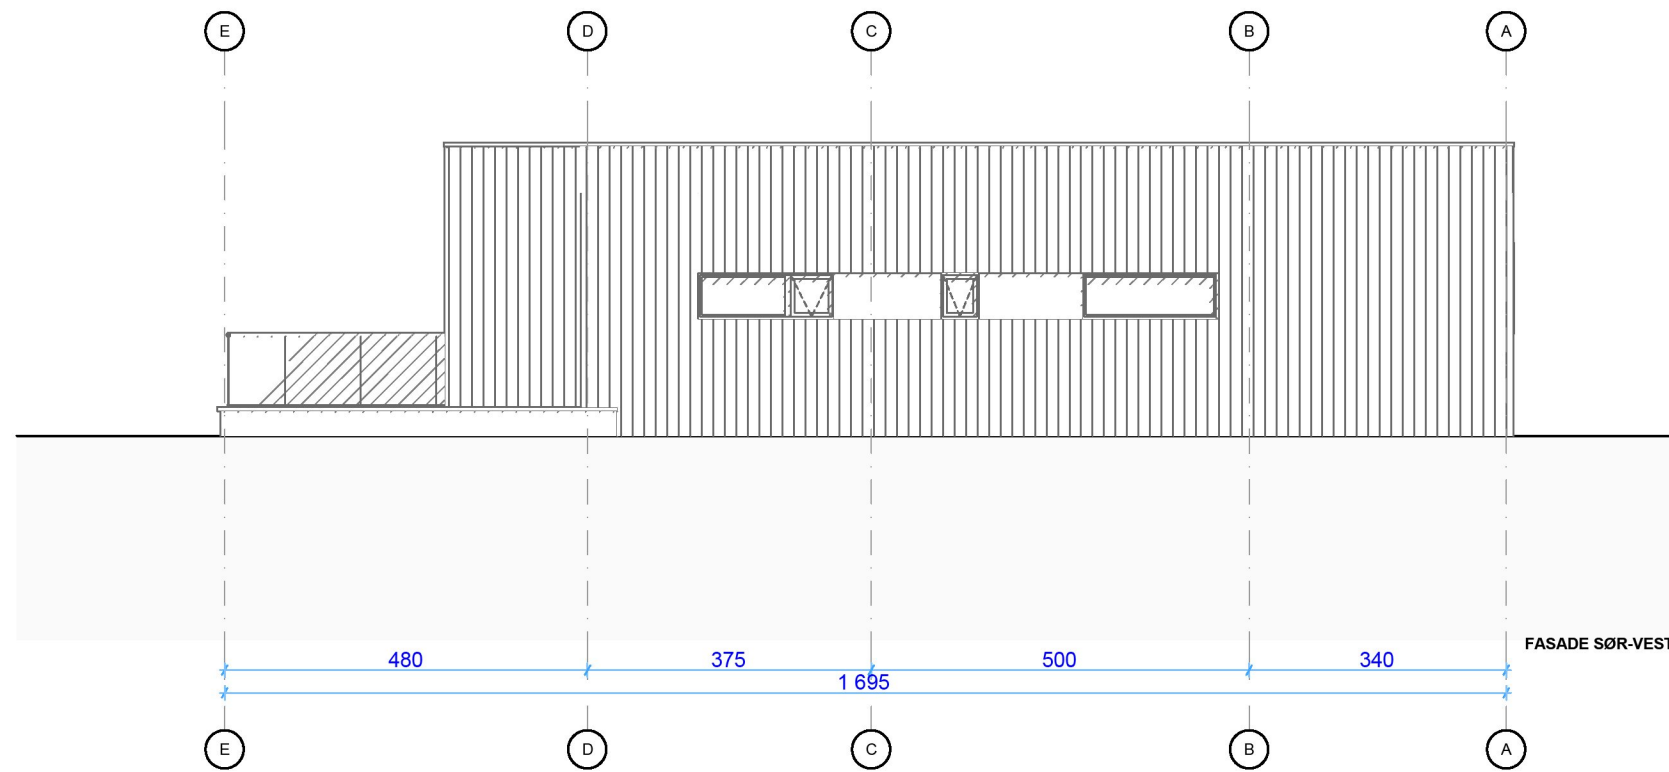

TELTAKHVER: UNDHEIM TOM	DATE: 15.09.2022	MÅLSTOKK: 1:100 A3
PROSJEKT: NYBYGG, ENEBOLIG	PLOTTEDATO: 11.01.2023	PROSJEKTR: -
ADRESSE: Stemmemyr, 5542 KARMSUND	GNR: 149	BNR: 507
TEGNER: FASADER	TEGNERINGNR: 2.2	
TEGNET AV: RAFAL STAWICKI, t: 404 18 915 epost: rafal@hereid.com		