


DOKUMENTASJONSTEGNING
ARBEIDSTEGNING
ANBUDESTEGNING
ANMELDELSESTEGNING
X FORELØPIG TEGNING

# E1

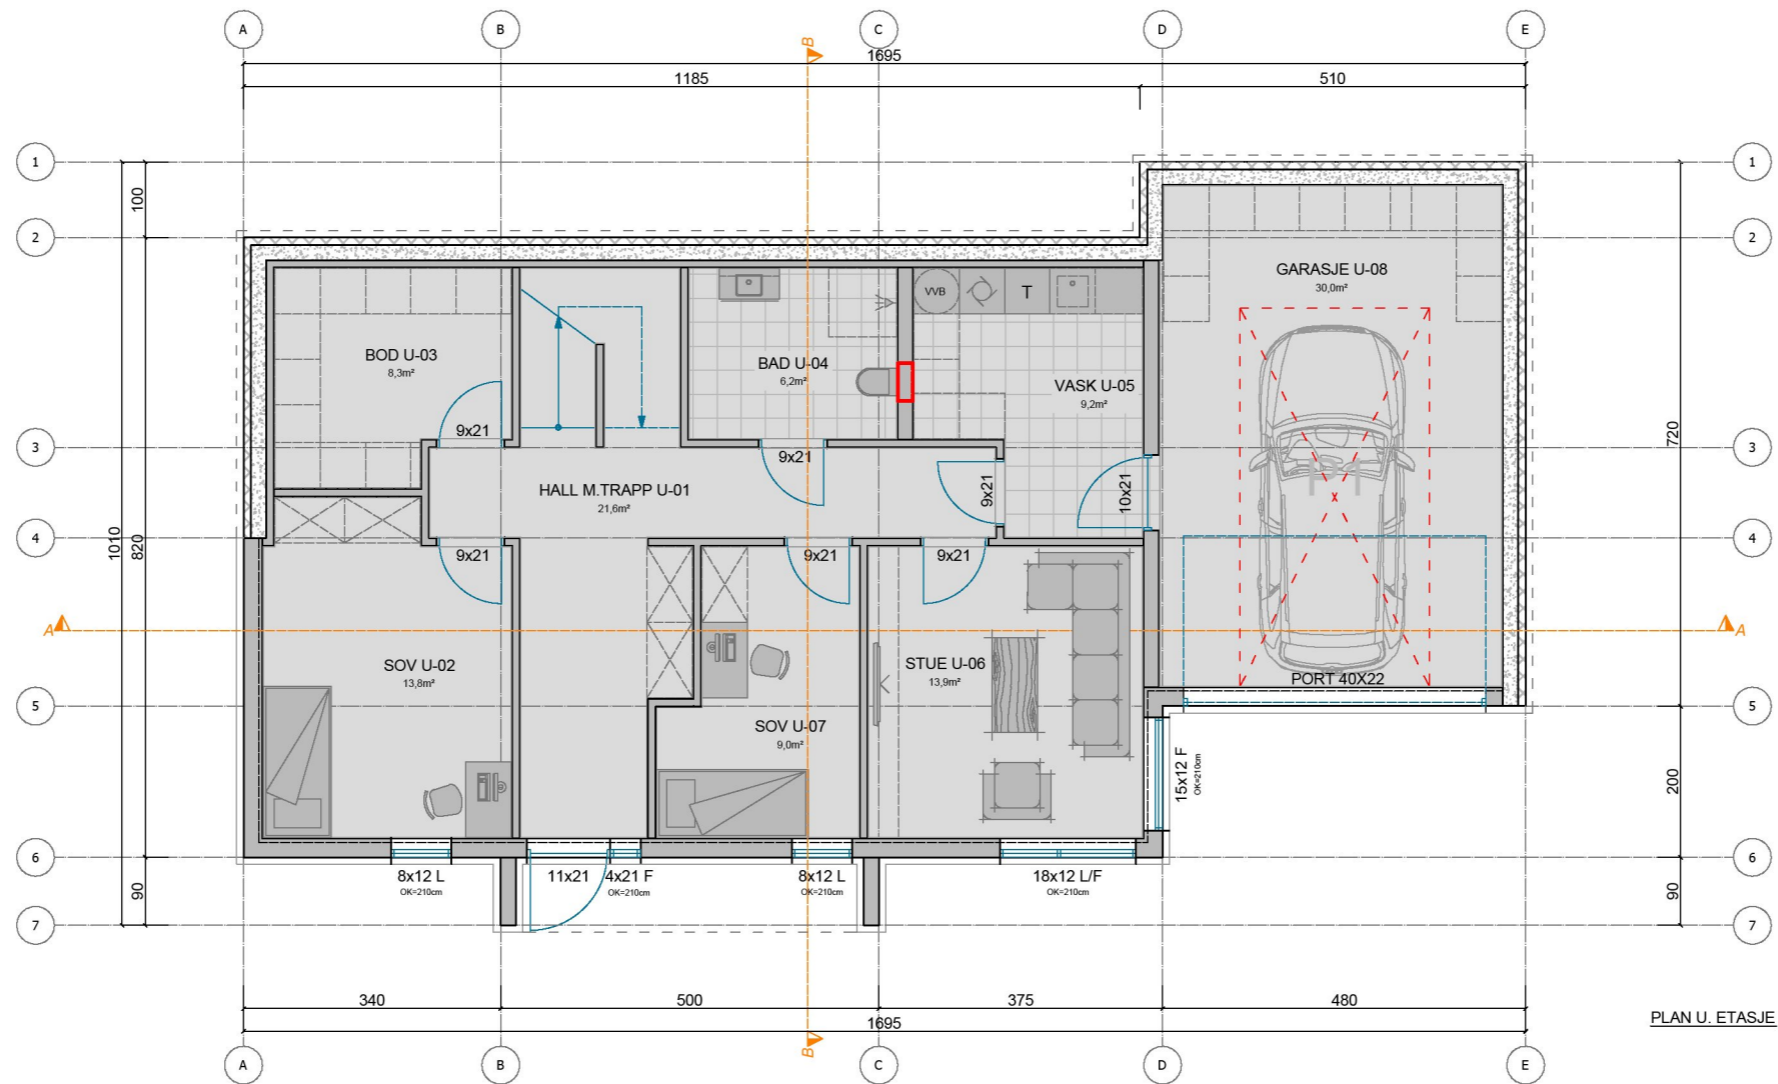

PLAN U. ETASJE

1. FOR Å OPPFYLLE LOVKRAVENE SKAL REDNINGSÅPNINGEN HA EN FRI BREDDE OG HØYDE PÅ MIN. 1,5m TIL SAMMEN. I TILLEGG ER DET KRAV OM AT B<sub>min</sub>=0,5m OG H<sub>min</sub>=0,6m.

2. ÅPNING FOR VINDU OG DØR SKAL VÆRE ca.2,0cm STØRRE.

- F = FAST VINDU
- L = LUKKE VINDU/ÅPNINGSBART VINDU
- L/F = LUKKE/FAST VINDU/FAST MED ÅPNINGSBART DEL IHT. FASADE
- OK = OVERKANT VINDU FRA GOLV
- UK = UNDERKANT VINDU FRA GOLV

TN = TAKNEDLØP

Bebygd areal BYA i m²

BYA: 139.0

Bruksareal BRA i m²

ETASJE	PR ETASJE	ÅPENT OVERBYGD AREAL	SUM BRA
U. ETASJE:	118.7	4.1	122.8
1. ETASJE:	93.8	10.7	104.5
SUM:	212.5	14.8	227.3

Hereid Hus AS - Bevågen 21 - 4262 AVALDSNES - T: 954 48 080 - epost: halle@hereidhus.no - WWW.HEREIDHUS.NO - ©TEGNINGEN ER BESKYTTET I.H.T. LOV OM OPPHavsRETT - KAN IKKE BRUKES UTEN AVTALE!

 <p>HEREID HUS</p>	TILTAKSHAVER: <b>UNDHEIM TOM</b>	DATO: 15.09.2022	MÅLSTOKK: 1:100 A3
	PROSJEKT: NYBYGG, ENEBOLIG	PLOTTEDATO: 11.01.2023	PROSJEKTR.: -
	ADRESSE: Stemmemyr, 5542 KARMSUND	GNR.: 149	BNR.: 507
	TEGNING: PLAN	TEGNINGENR.: <b>1.1</b>	

TEGNET AV: RAFAL STAWICKI, t: 404 18 915 epost: rafal@hereid.com