
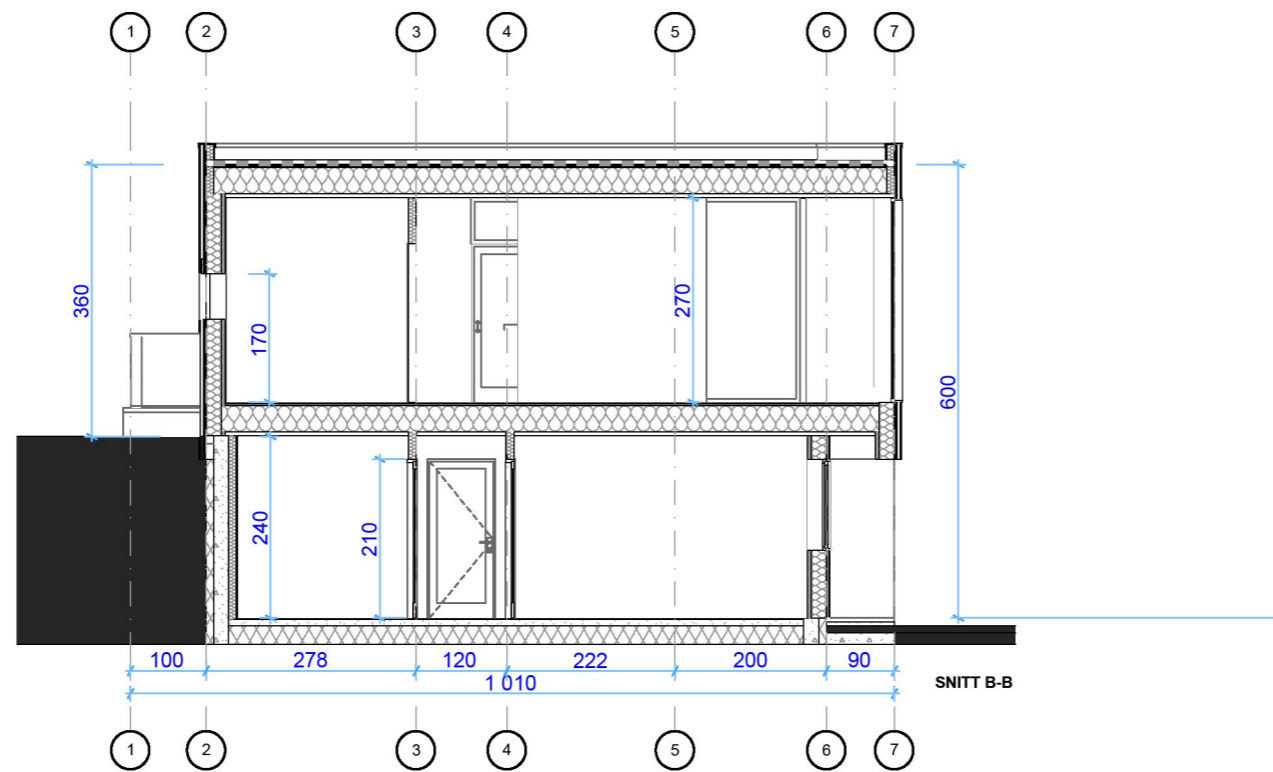



DOKUMENTASJONSTEGNING
ARBEIDSTEGNING
ANBUDESTEGNING
ANMELDELSESTEGNING
X FORELØPIG TEGNING

# E5

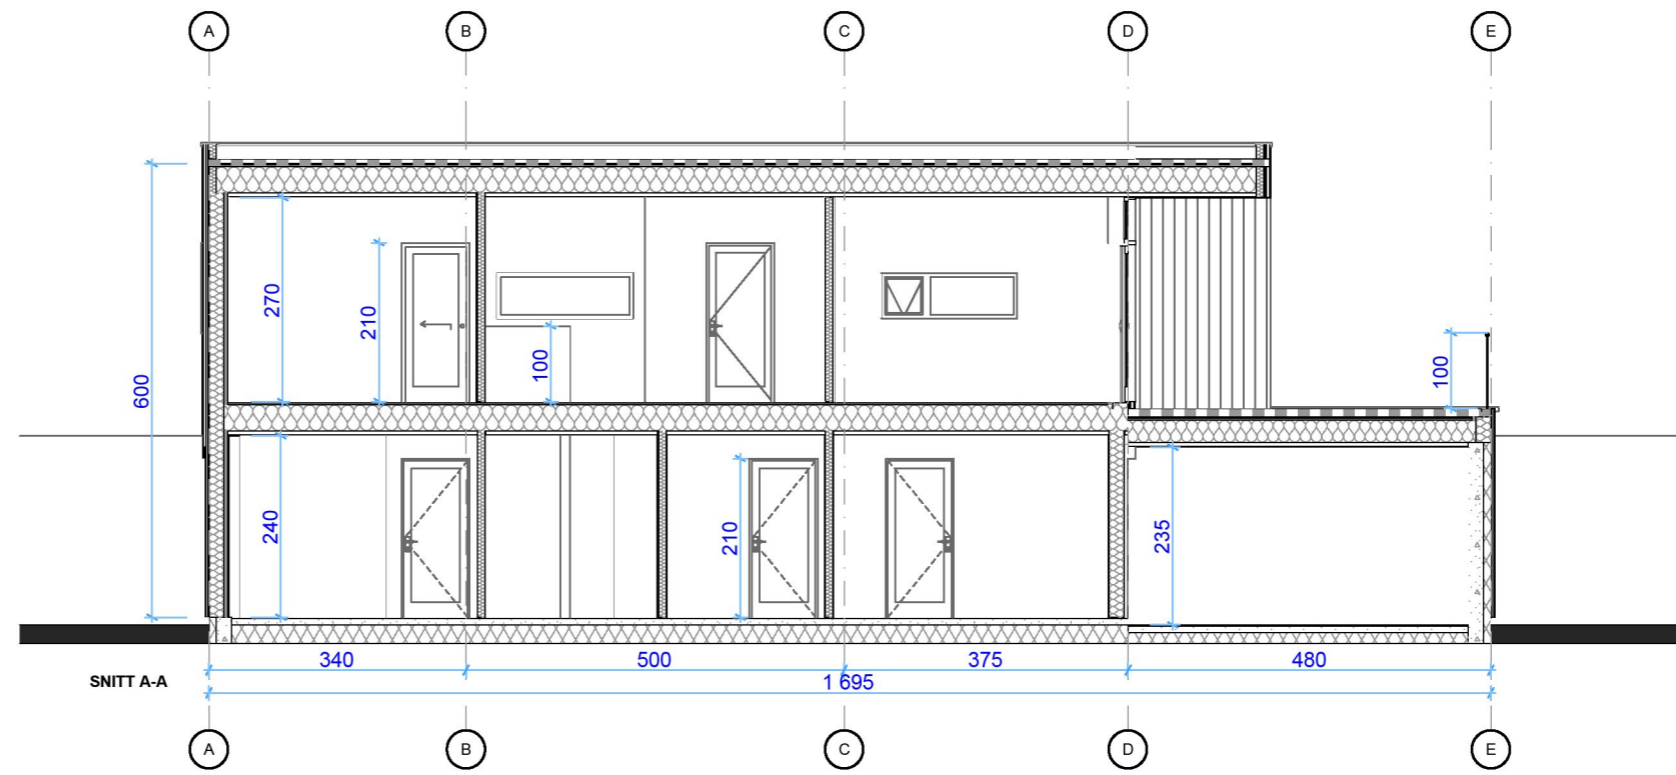

 <p><b>HEREID HUS</b></p>	TILTAKSHAVER: UNDHEIM TOM	DATO: 15.09.2022	MÅLSTOKK: 1:100 A3
	PROSJEKT: NYBYGG, ENEBOLIG	PLOTTEDATO: 11.01.2023	PROSJEKTR.: -
	ADRESSE: Stemmemyr, 5542 KARMSUND	GNR.: 149	BNR.: 507
	TEGNING: SNITT	TEGNINGSDTL.: 3.1	
	TEGNET AV: RAFAL STAWICKI, t. 404 18 915 epost: rafal@hereid.com		