



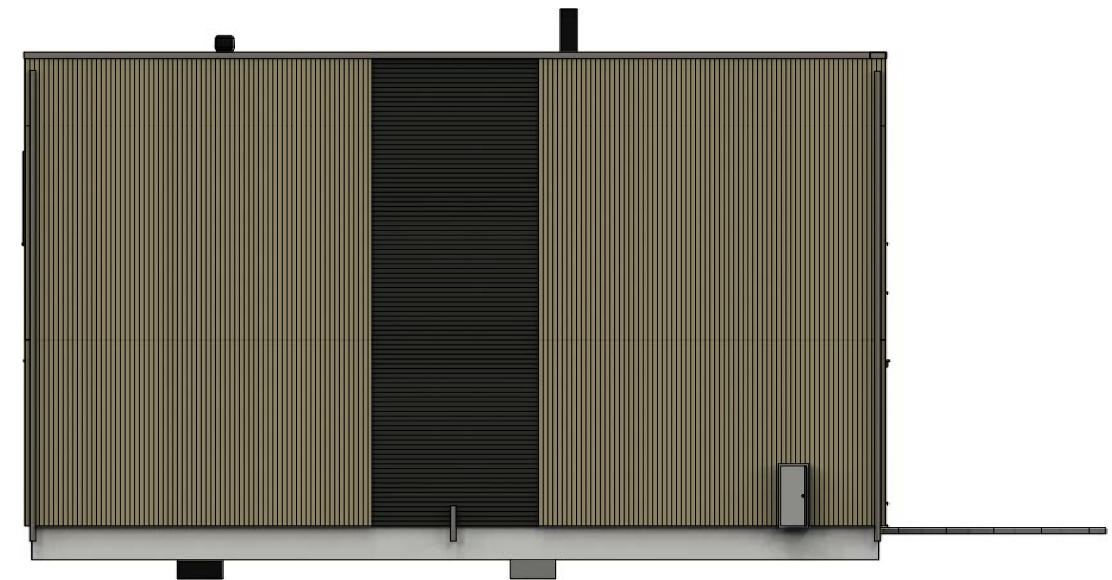

Fasade mot sør-vest

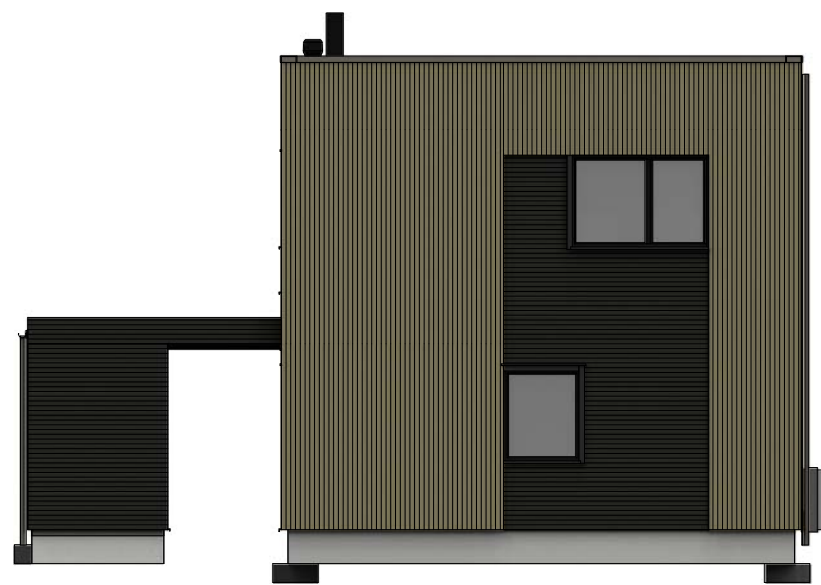

Fasade mot nord-vest



Fasade mot nord-øst



Fasade mot sør-øst

46868
Snikspynten 27

SKISSEFORSLAG <input type="checkbox"/>	Tegning: FASADER	Målestokk: 1:100	Rev.: Dato: 16.12.2022
HUSBANK <input type="checkbox"/>	Prosjekt: _46868_27	Kommune: Karmøy Gnr/Bnr: 123 / 241	
BYGGESØKNAD <input type="checkbox"/>	Tiltakshaver: BergeSag og Trelast AS		
SALG <input type="checkbox"/>	Adresse: Snikspynten 27 tomt B1 Soldalen		
SEKSJONERING <input type="checkbox"/>	Kontakt: Berge Sag Trelast AS / 53775400		
ARBEIDSTEGNING <input type="checkbox"/>	Tegn/konst: MK / 98229304	© Tegningene er omfattet av åndsverklovens bestemmelser og er vernet åndsverk i henhold til åndsverkloves paragraf 1. Uten særskilt avtale med Berge Sag AS er enhver eksemplarfremstilling og tilgjengeliggjøring, i opprinnelig eller endret skikkelse, ulovlig utnyttelse.	