




Karmøy kommune

Reguleringsplankart

Eiendom: 149/573
Adresse:
Dato: 07.10.2022
Målestokk: 1:2000



UTM-32

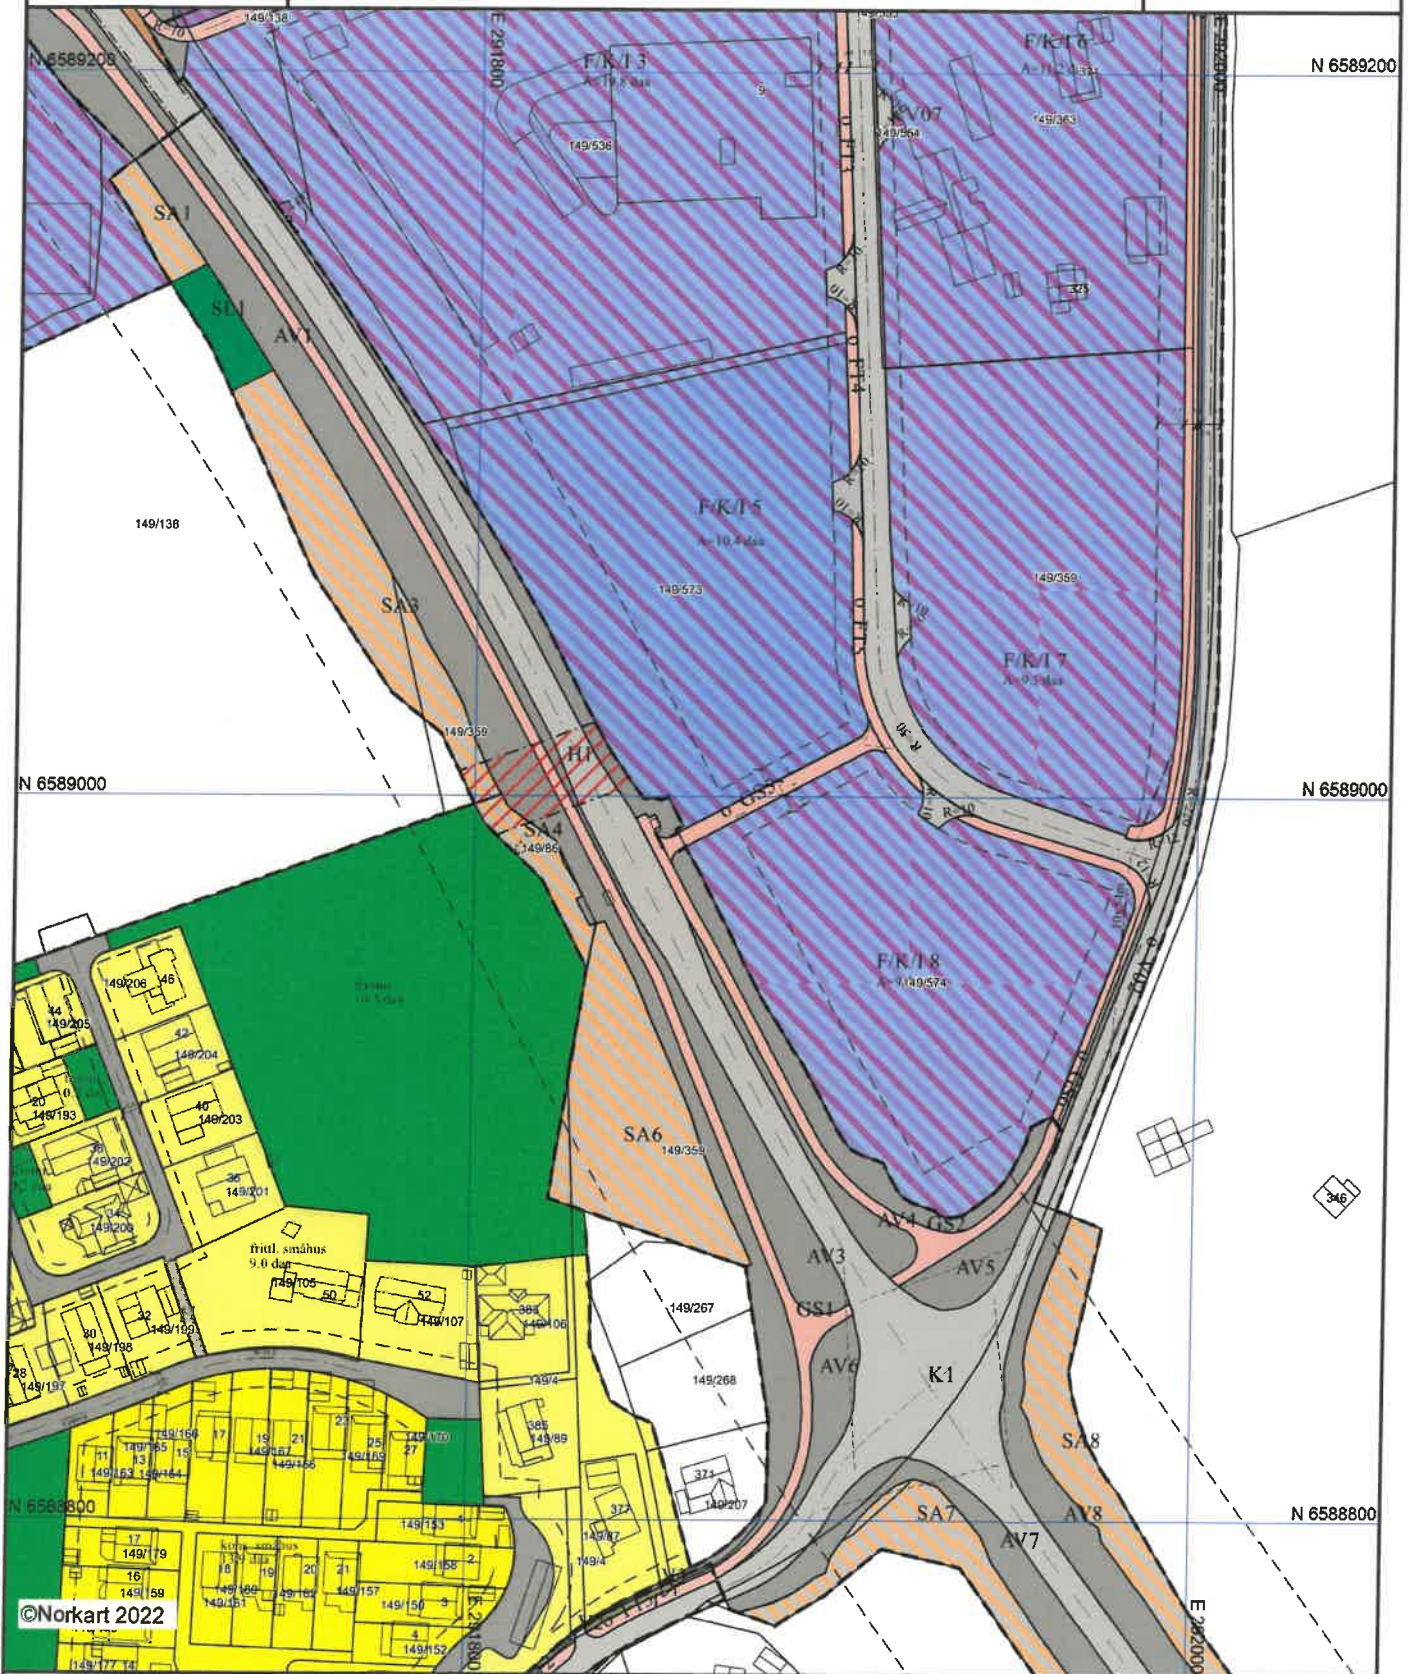

©Norkart 2022

- 1) Det tas forbehold om feil i kartgrunnlaget
- 2) Ved utskrift fra PDF-fil kan målestokken bli unøyaktig
- 3) Kommuneplanen er laget for små målestokker og kan være unøyaktig hvis man zoomer mye inn i planen.