

SEKTOR AREAL OG BYGGESAK


NB: Kartet kan inneholde feil og mangler.
Noen grenser er usikre.
Vann og avløpsledninger er usikre.



SITUASJONSKART

Gnr/Bnr :
Dato : 12.01.2023
Målestokk: 1:1000
Datum: Euref 89/UTM 32

0 10 20 30 40 m

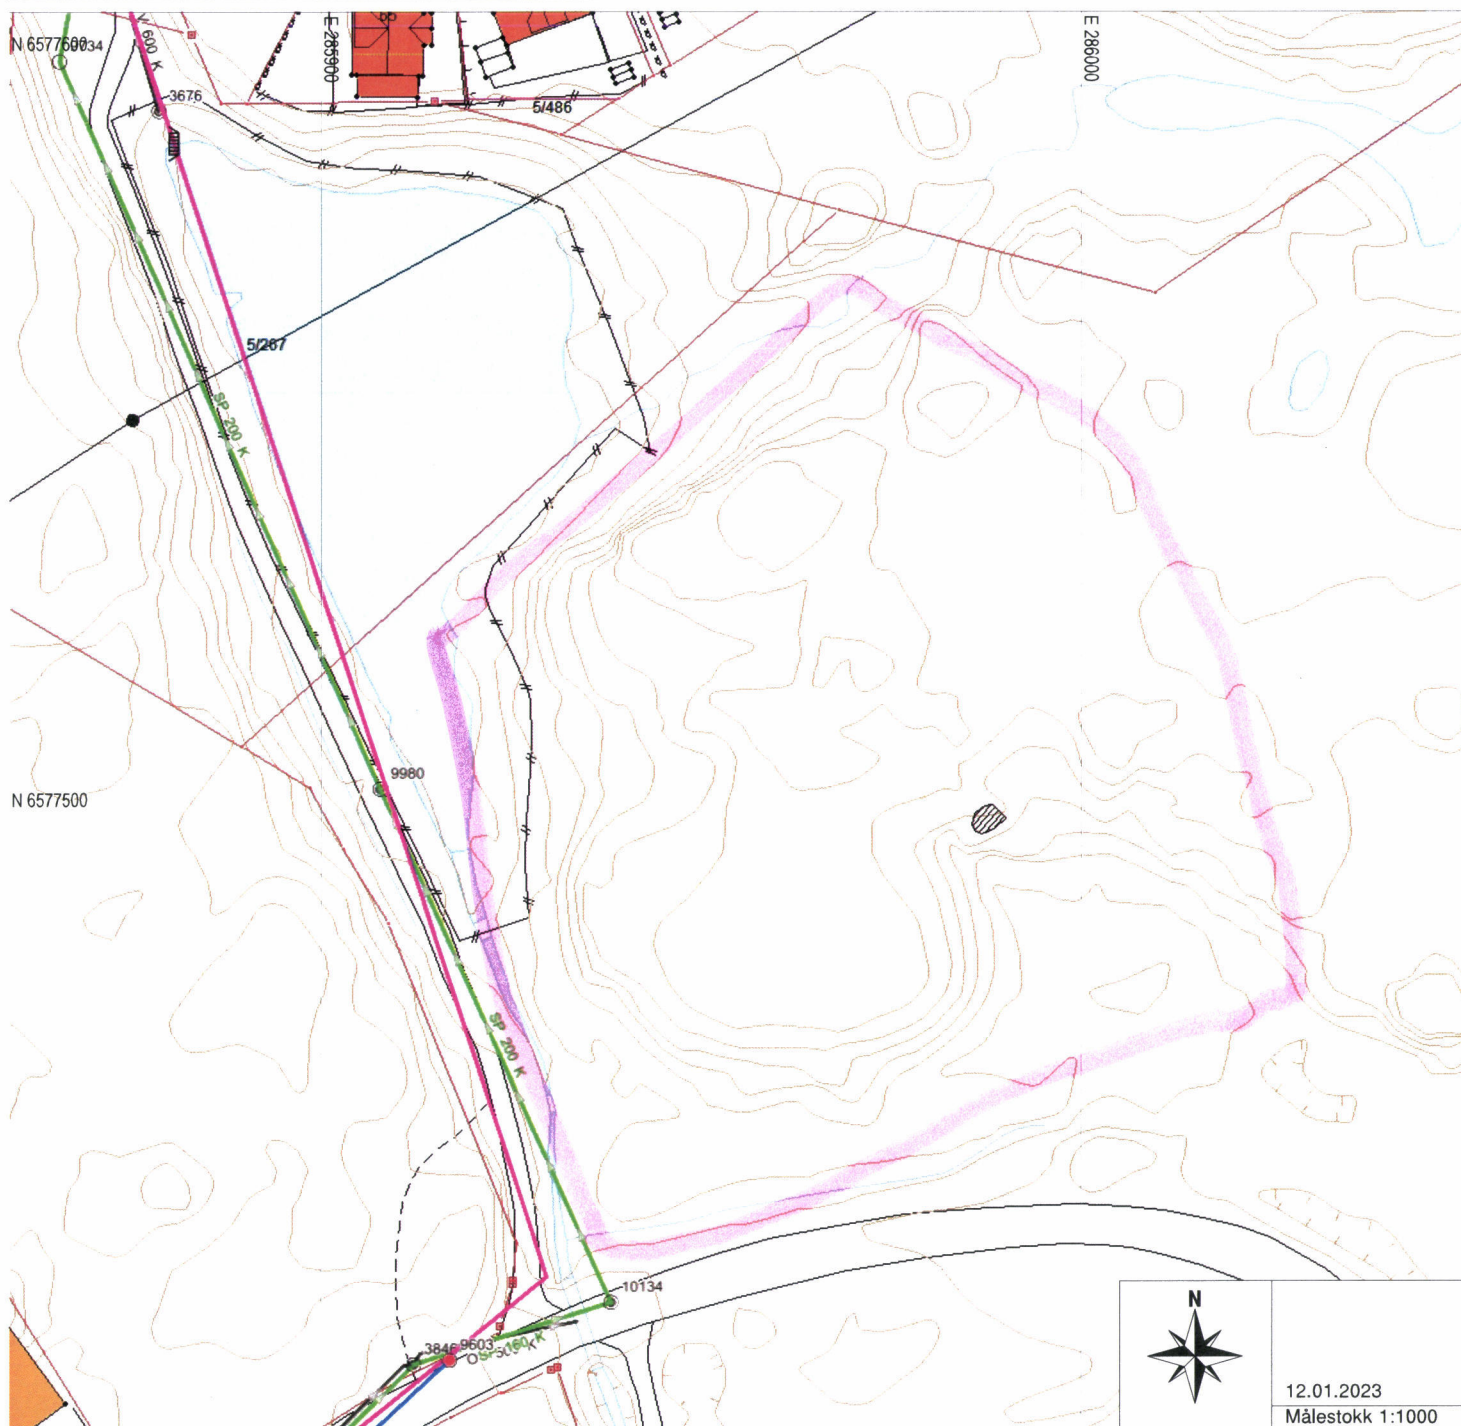

12.01.2023
Målestokk 1:1000

Tegnforklaring:

Eiendomsgrense målt
Eiendomsgrense usikker

Bygg -takflate


Bygg -planlagt

Bygg eldre enn 1900, sefrak bygg

Vegkant

Høydekurve

Høydepunkt

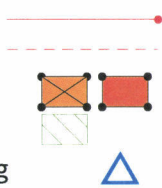

Kommunale VA-ledninger:

Vannledning, brannkum

usikker plassering

Spillvannsledning, kum

usikker plassering

Overvannsledning, kum

usikker plassering

Private VA-ledninger:

Vannledning, kran


usikker plassering

Spillvannsledning, septik

usikker plassering

Overvannsledning, kum

usikker plassering

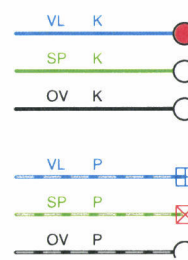

SEKTOR AREAL OG BYGGESAK


NB: Kartet kan inneholde feil og mangler.
Noen grenser er usikre.
Vann og avløpsledninger er usikre.



SITUASJONSKART

Gnr/Bnr :
Dato : 12.01.2023
Målestokk: 1:1000
Datum: Euref 89/UTM 32

0 10 20 30 40 m

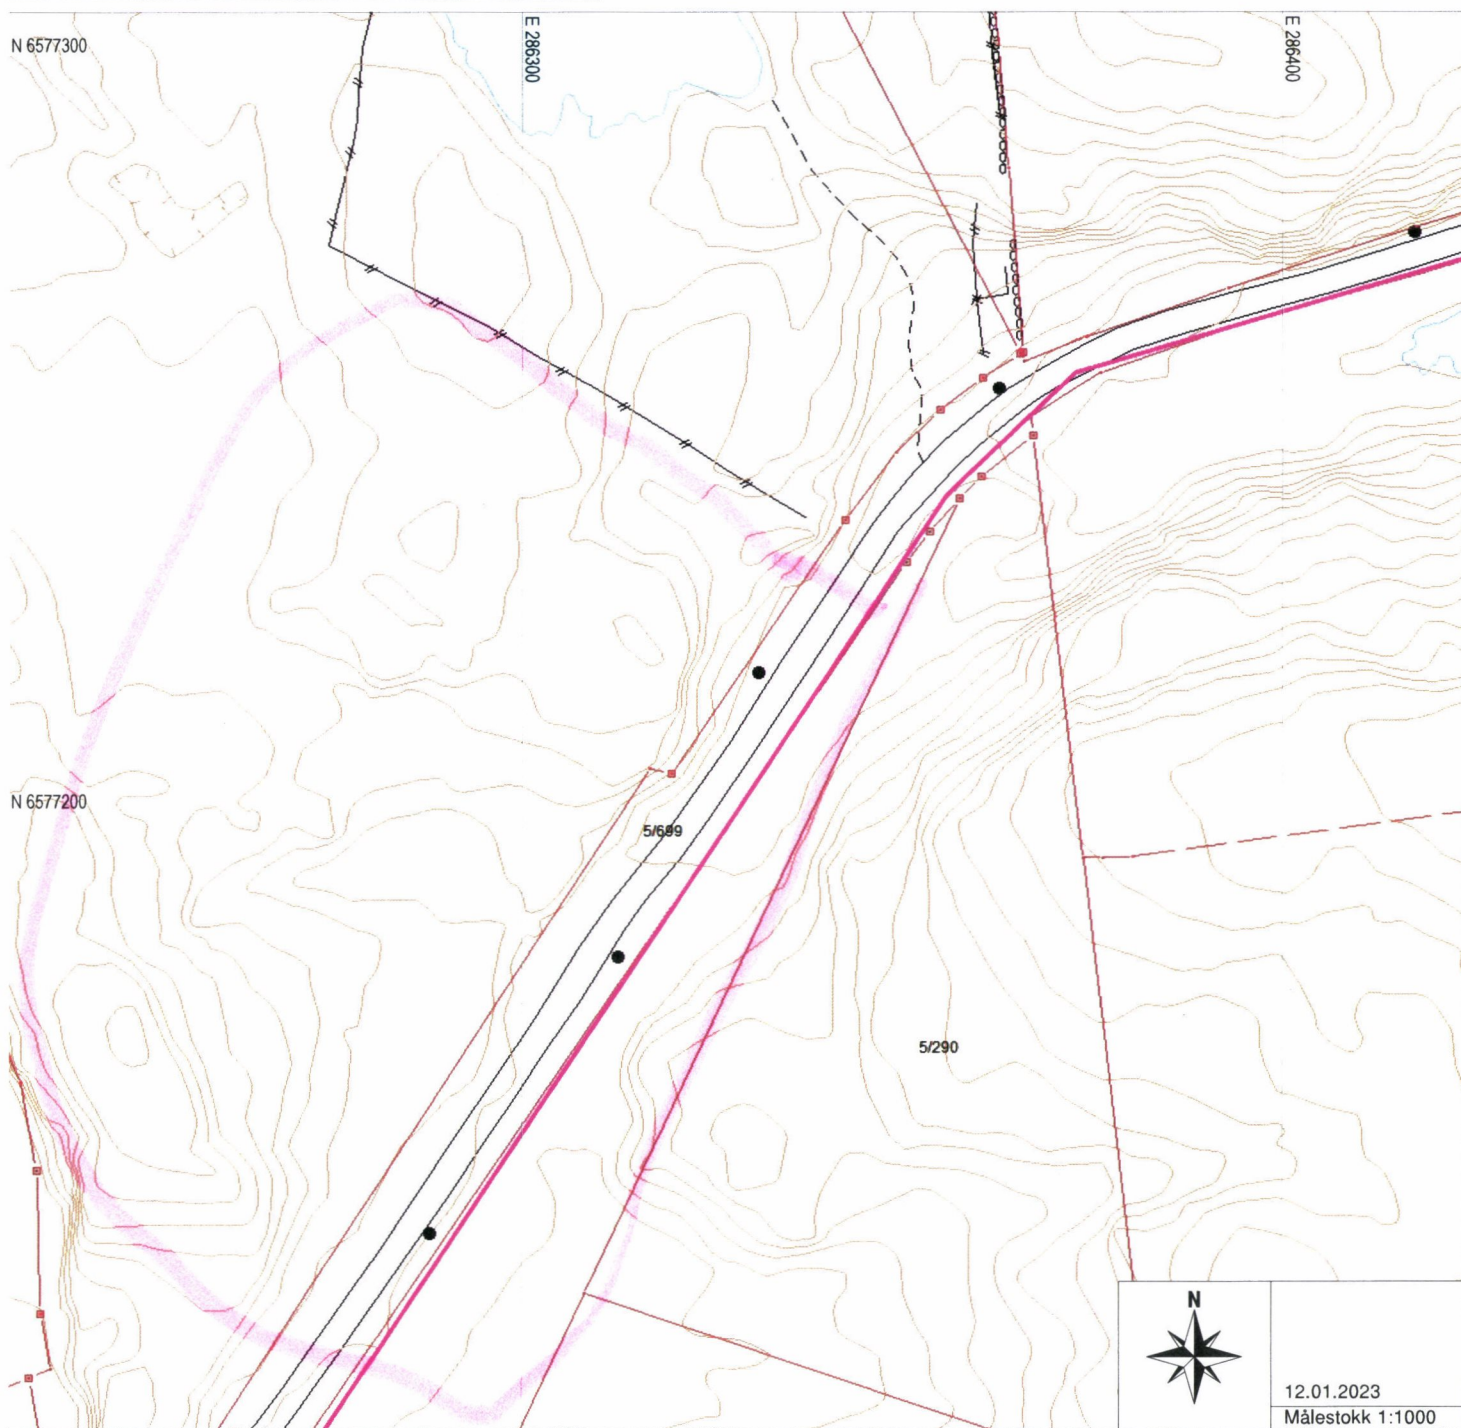

12.01.2023
Målestokk 1:1000

Tegnforklaring:

Eiendomsgrense målt
Eiendomsgrense usikker

Bygg -takflate


Bygg -planlagt

Bygg eldre enn 1900, sefrak bygg

Vegkant

Høydekurve

Høydepunkt

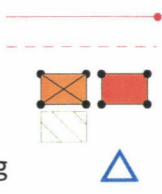

Kommunale VA-ledninger:

Vannledning, brannkum

usikker plassering

Spillvannsledning, kum

usikker plassering

Overvannsledning, kum

usikker plassering

Private VA-ledninger:

Vannledning, kran

usikker plassering

Spillvannsledning, septik

usikker plassering

Overvannsledning, kum

usikker plassering

