


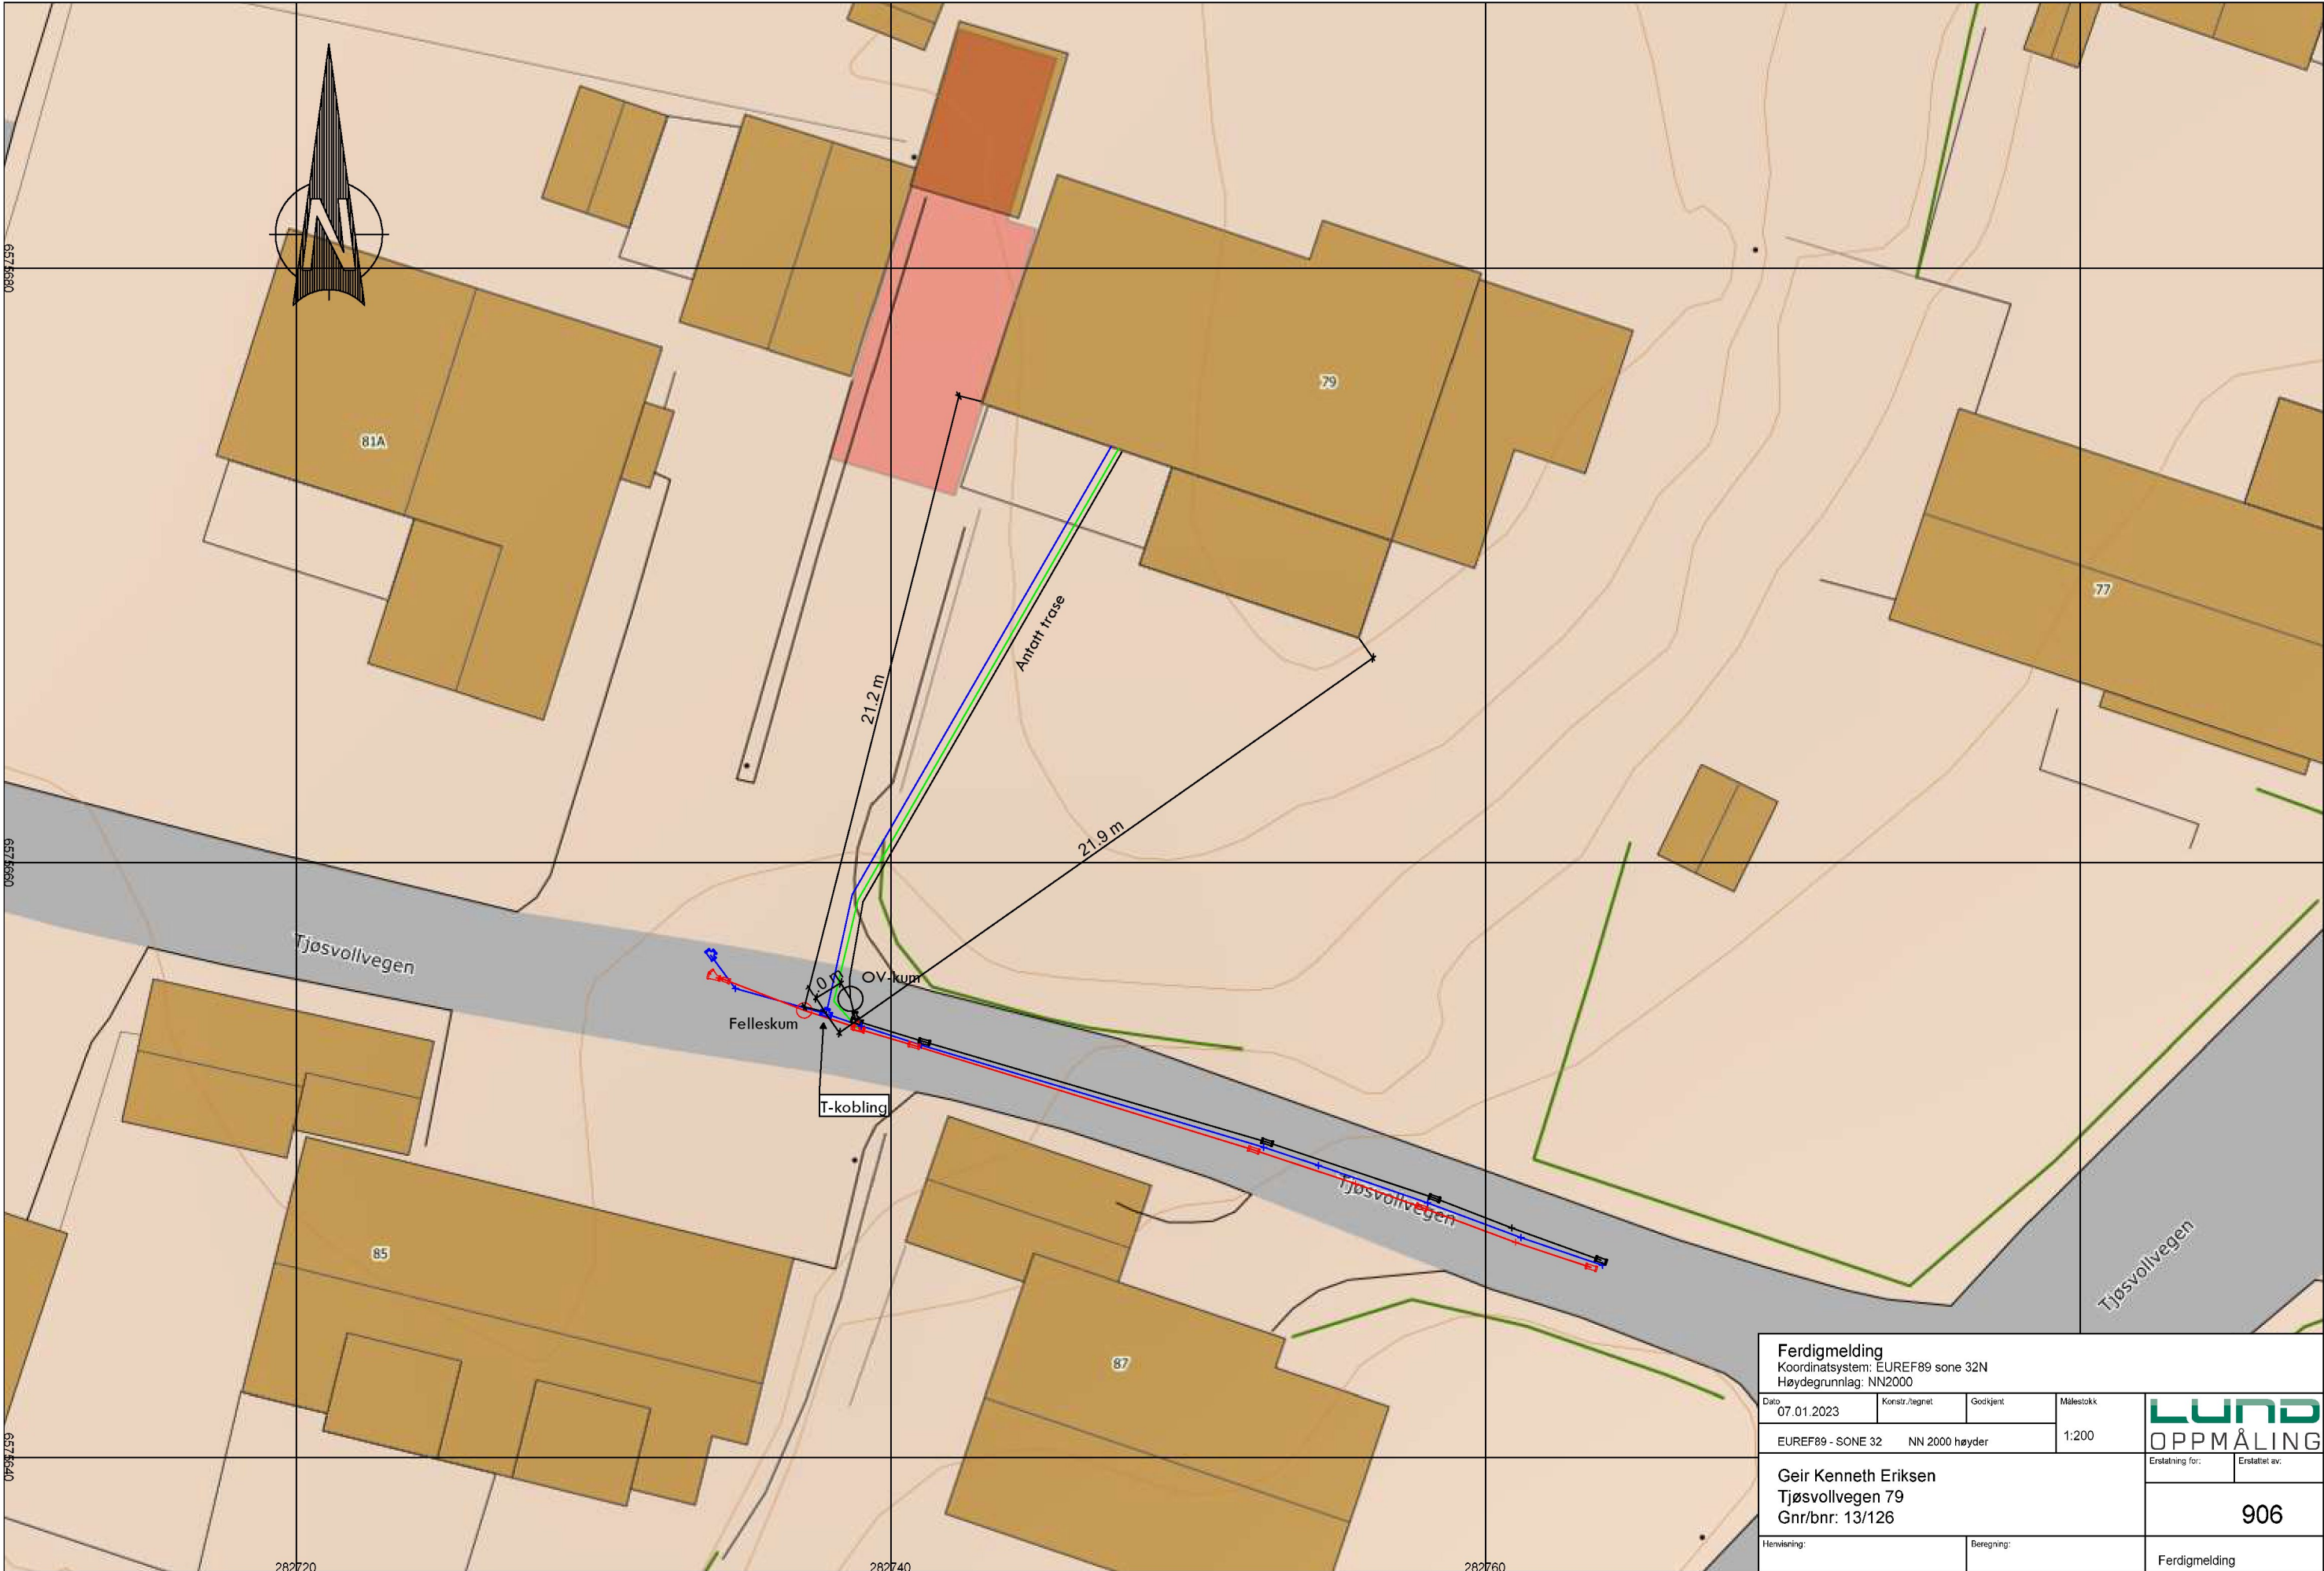

|                                                             |                |                |           |                                                                                       |
|-------------------------------------------------------------|----------------|----------------|-----------|---------------------------------------------------------------------------------------|
| Ferdigmelding                                               |                |                |           |                                                                                       |
| Koordinatsystem: EUREF89 sone 32N                           |                |                |           |                                                                                       |
| Høydegrunnlag: NN2000                                       |                |                |           |                                                                                       |
| Dato                                                        | Konstr./tegnet | Godkjent       | Målestokk |  |
| 07.01.2023                                                  |                |                | 1:200     |                                                                                       |
| EUREF89 - SONE 32                                           |                | NN 2000 høyder |           | Erstatning for:                                                                       |
| Geir Kenneth Eriksen<br>Tjøsfullvegen 79<br>Gnr/bnr: 13/126 |                |                |           | Erstattet av:                                                                         |
|                                                             |                |                |           | 906                                                                                   |
|                                                             |                |                |           |                                                                                       |
| Henvining:                                                  |                | Beregning:     |           | Ferdigmelding                                                                         |