


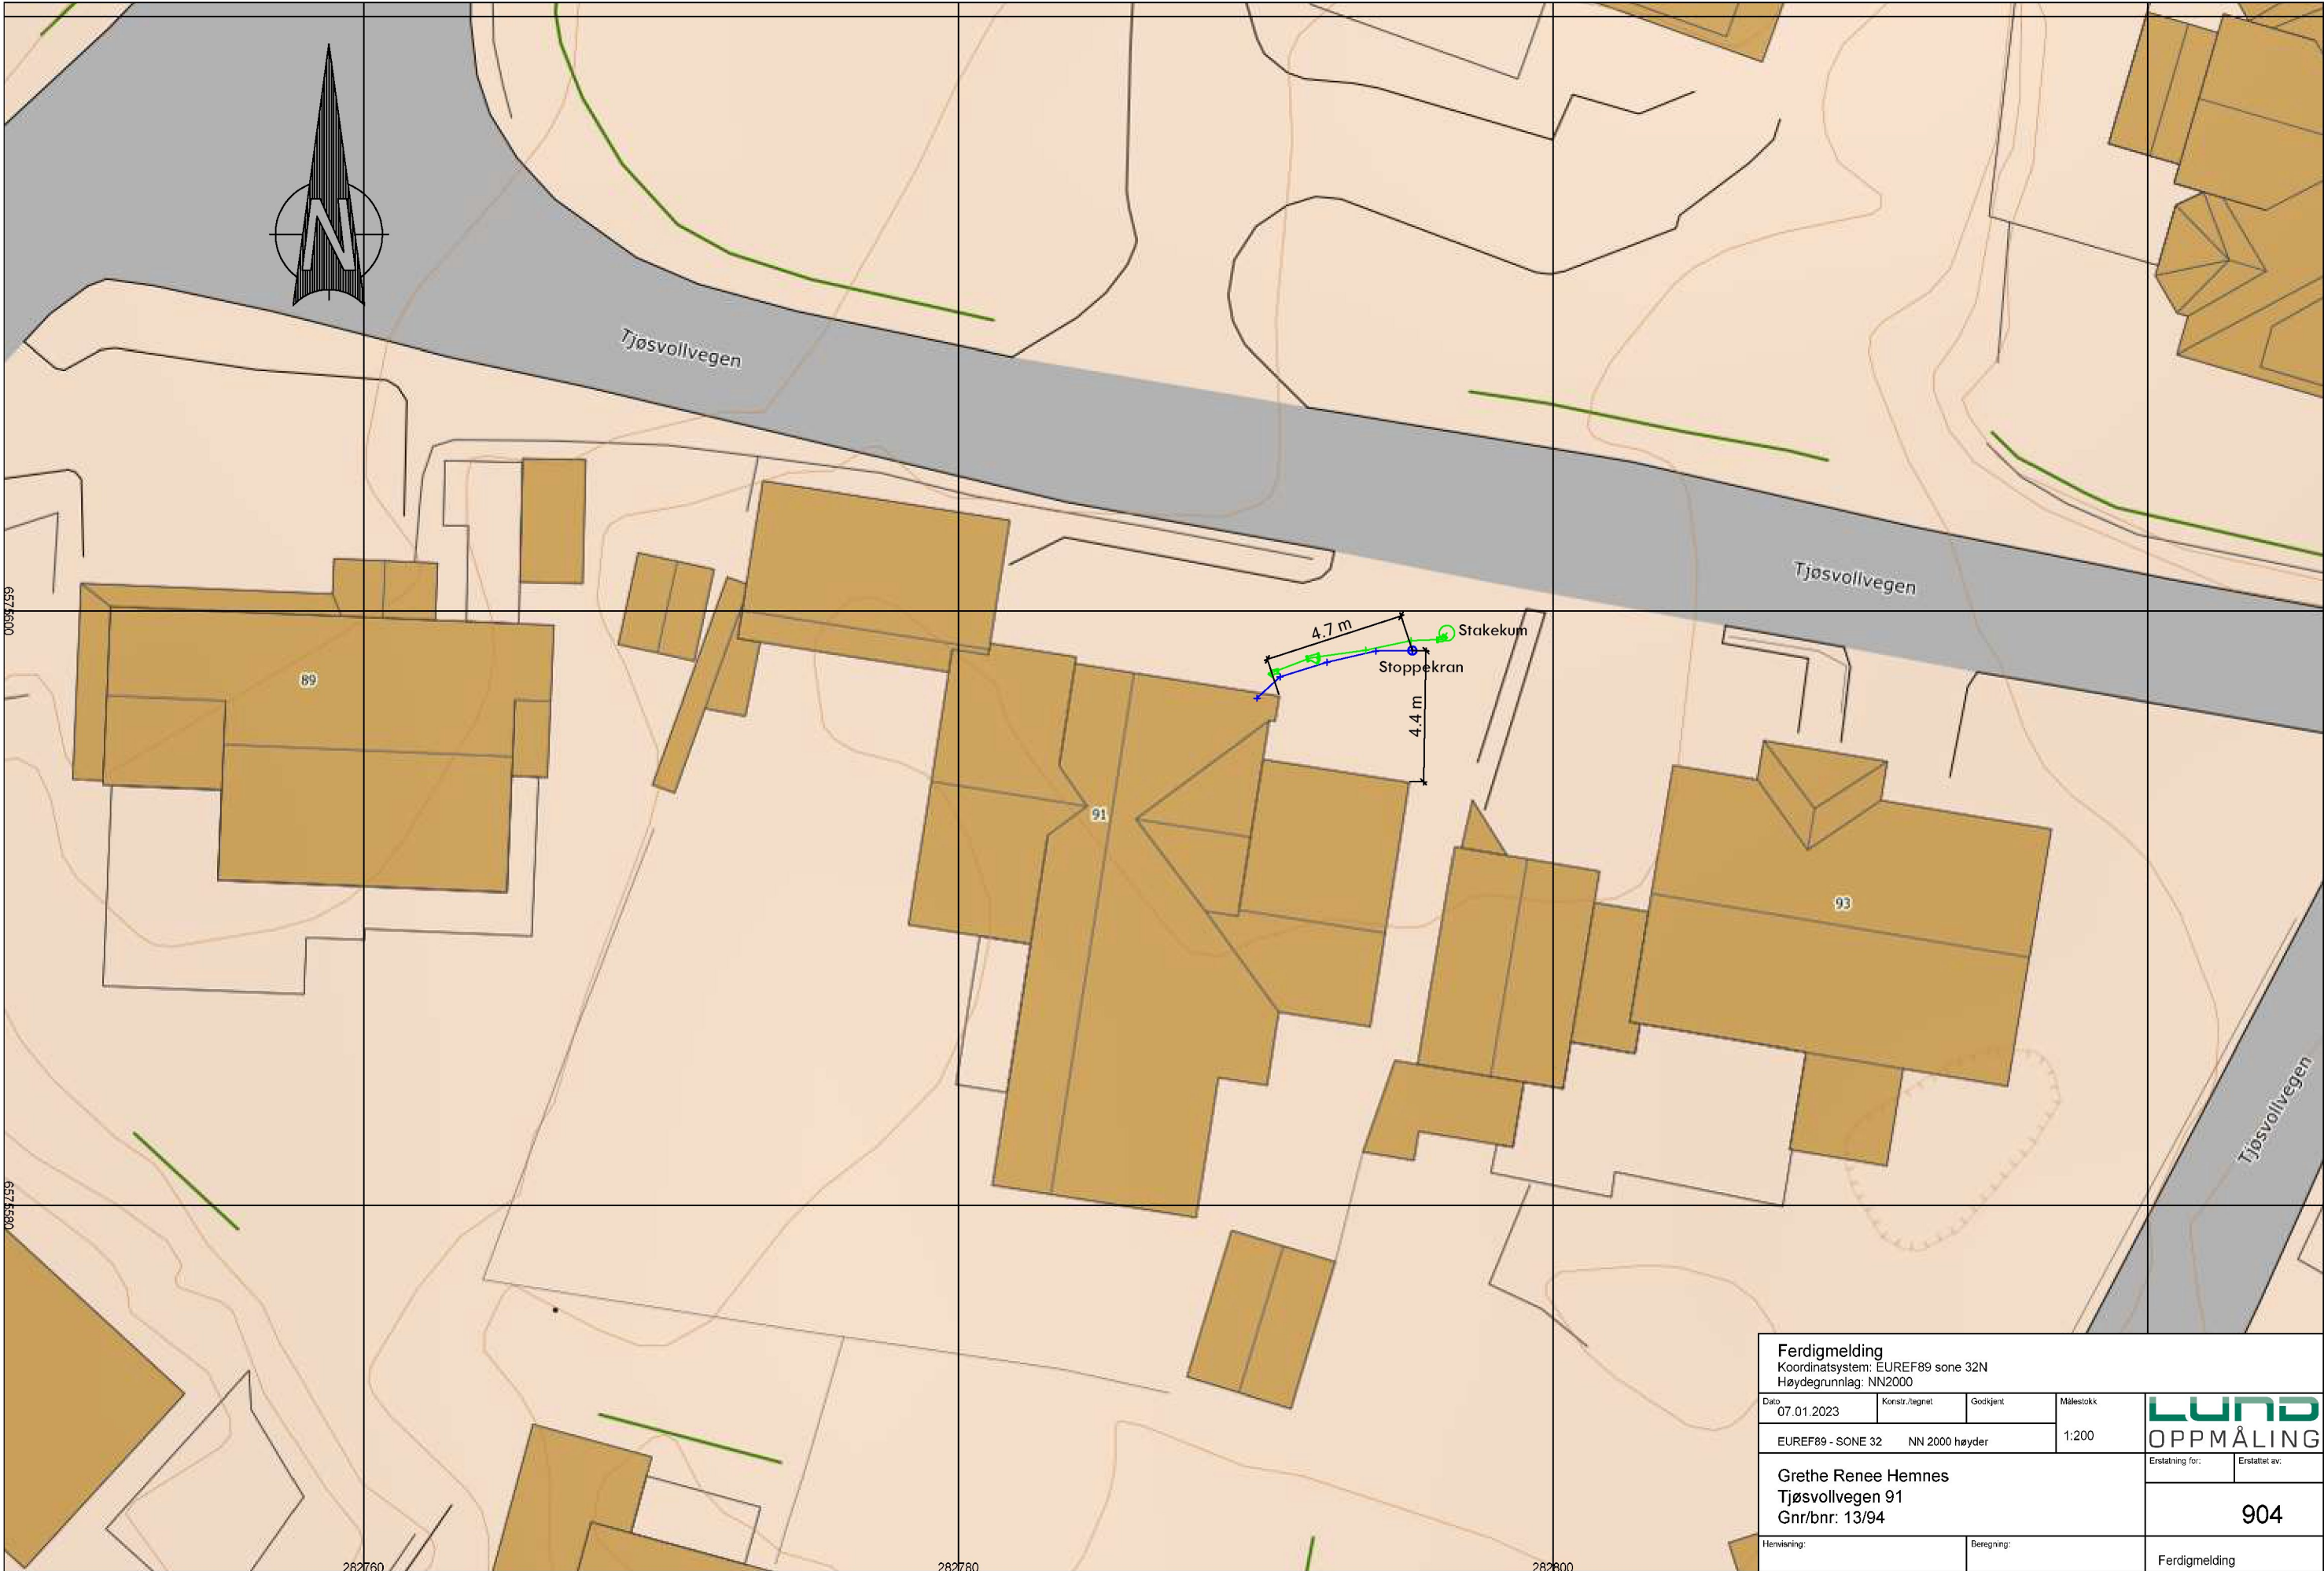

Ferdigmelding			
Koordinatsystem: EUREF89 sone 32N			
Høydegrunnlag: NN2000			
Dato	Konstr./tegnet	Godkjent	Målestokk
07.01.2023			1:200
EUREF89 - SONE 32		NN 2000 høyder	
Grethe Renee Hemnes			Erstatning for:
Tjøsfallvegen 91			Erstattet av:
Gnr/bnr: 13/94			904
Henvisning:		Beregning:	Ferdigmelding