




KARMØY KOMMUNE

Egenerklæring for bruk av motorsag i kommunale friområder

Husk at 2 sider skal skrives ut

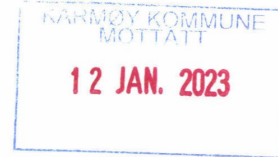

Kontaktinformasjon til den som har ansvaret

Etternavn	Fornavn (og evt. mellomnavn)	
Hemnes	Onar	
Adresse	Postnr.	Poststed
Austreveavegen 156	4276	Veavågen
Telefon (dagtid)	Mobil	
99544289	99544289	
Sted / dato	Underskrift	
Veavågen 09.01-23		

Får etter forespørsel lov til å rydde med motorsag på Karmøy kommunes grunn.

I friområdet	I tidsrommet
Saging av trer	09.01-01.04-23

Undertegnede gjør dette for egen regning, risiko og med eget utstyr. Som motorsagbruker er jeg kjent med at felling av trær og bruk av motorkjedesag er svært farlig og at det er krav til opplæring og nødvendig verneutstyr for å utføre slikt arbeid på en forsvarlig måte. (Se instruksjonsbok til motorsaga for informasjon om nødvendig utstyr)

Underskrift av den som skal føre motorsaga

Sted / dato	Underskrift	Tlf. / mobilnummer
Veavågen 09.01-23		99544289



For kommunen

Godkjent av

Kontaktinformasjon

Anders L. Eie

Anders L. Eie

ali@karmoy.kommune.no, tlf.: 91 76 17 20

Kommentar

- Tillatelsen gjelder kun området markert på kart vedlagt. Ønskes det å ryddes flere områder seinere, kan det sendes et kart det nye området til ali@karmoy.kommune.no, og henviser til denne egenerklæringen.
- Ta hensyn til de som bor og ferdes i området
- Det skal ryddes etter hogst
- Ved konflikt, stopp arbeidet. Og ta kontakt med kommunen første mulige arbeidsdag.




SEKTOR AREAL OG BYGGESAK

NB: Kartet kan inneholde feil og mangler.
Noen grenser er usikre.
Vann og avløpsledninger er usikre.



SITUASJONSKART

Gnr/Bnr :
Dato : 12.01.2023
Målestokk: 1:1000
Datum: Euref 89/UTM 32

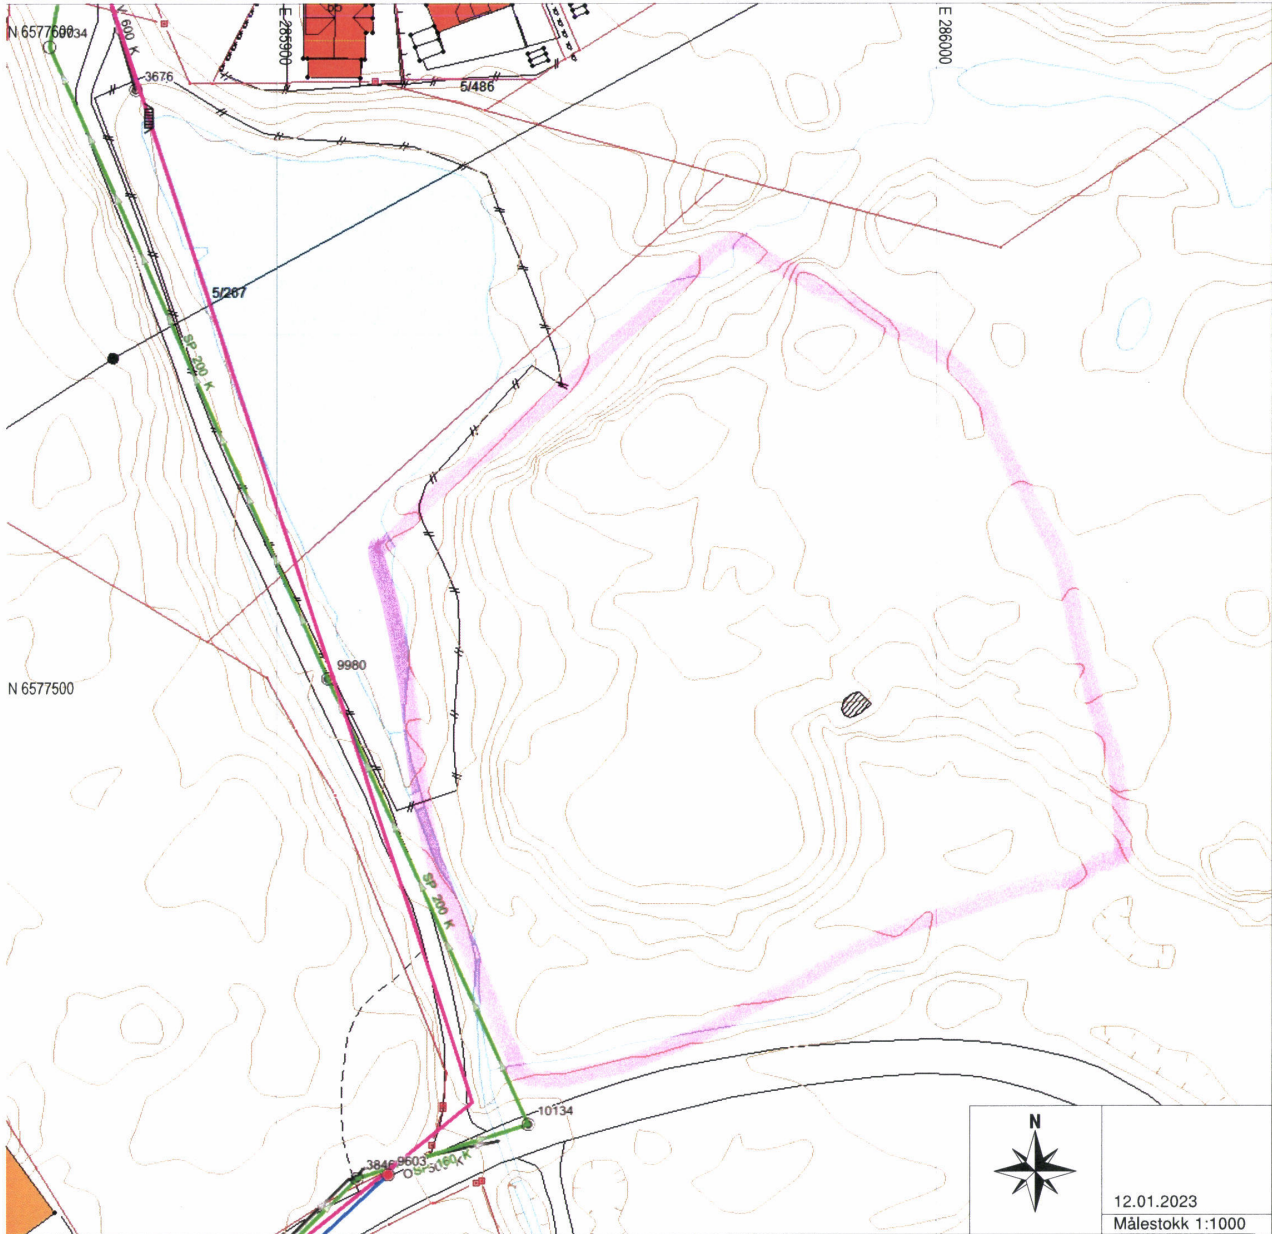


12.01.2023
Målestokk 1:1000

Tegnforklaring:

Eiendomsgrense målt
Eiendomsgrense usikker

Bygg -takflate
Bygg -planlagt

Bygg eldre enn 1900, sefrak bygg
Vegkant
Høydekurve
Høydepunkt

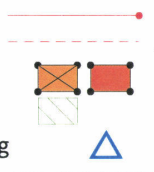

Kommunale VA-ledninger:

Vannledning, brannkum usikker plassering
Spillvannsledning, kum usikker plassering
Overvannsledning, kum usikker plassering

Private VA-ledninger:

Vannledning, kran usikker plassering
Spillvannsledning, septik usikker plassering
Overvannsledning, kum usikker plassering

