PETTER J. RASMUSSEN AS
RÅDGIVENDE INGENIØRER
& ARKITEKTER

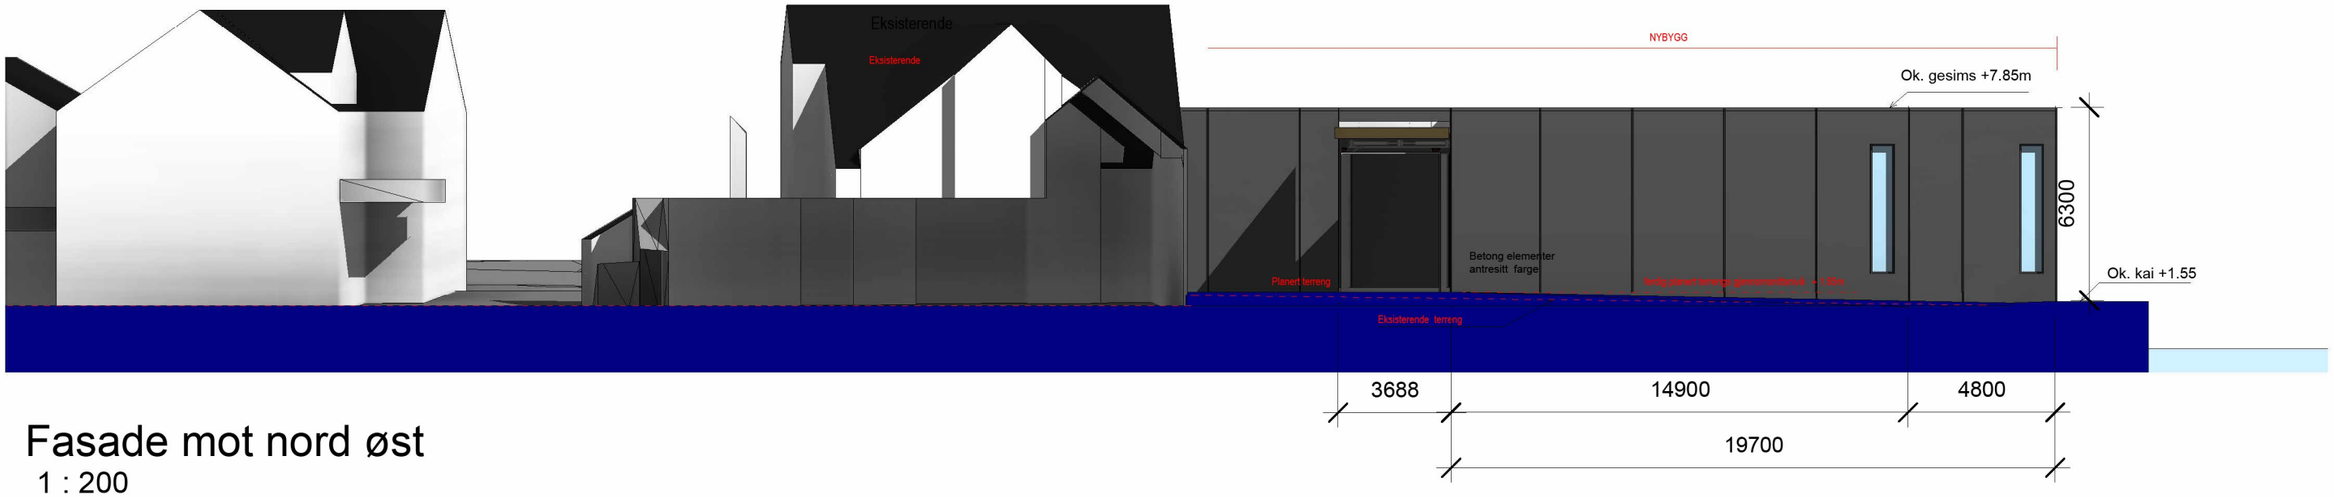

Fasade mot nord øst
1 : 200

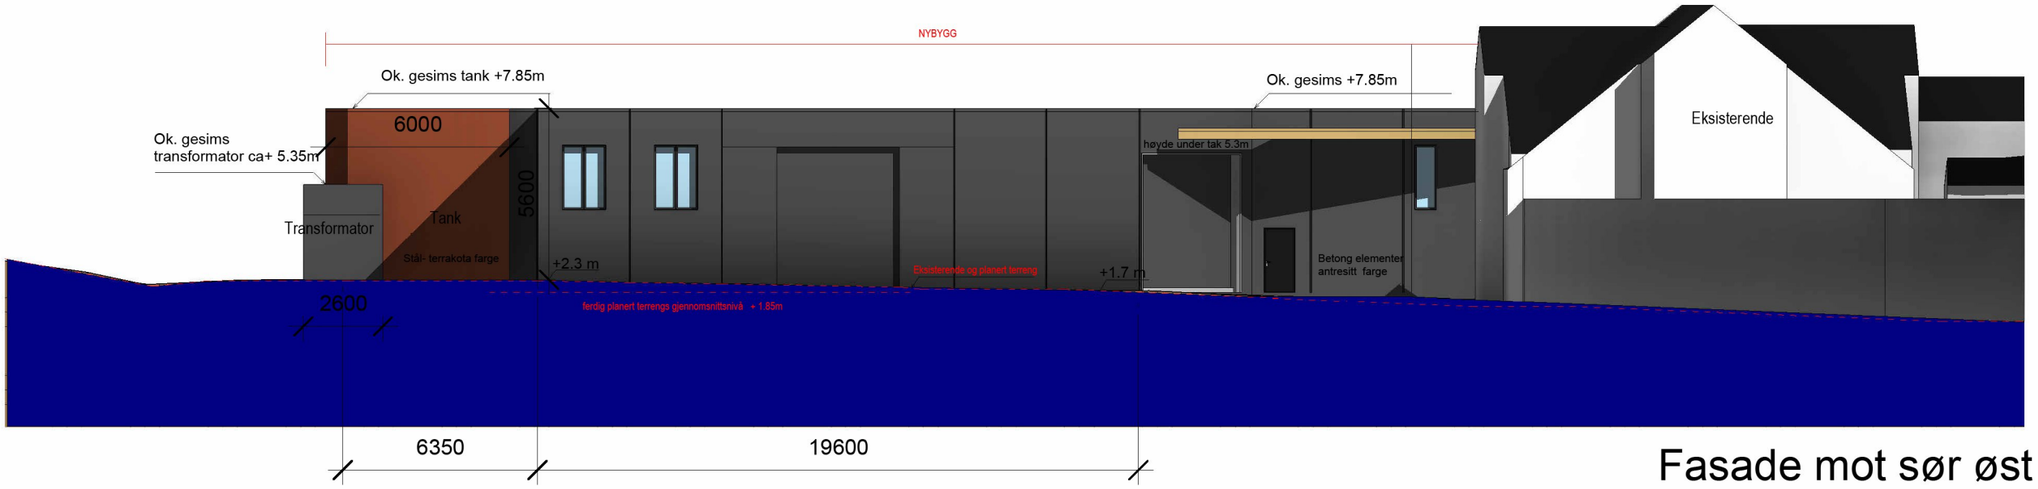

Fasade mot sør øst
1 : 200