
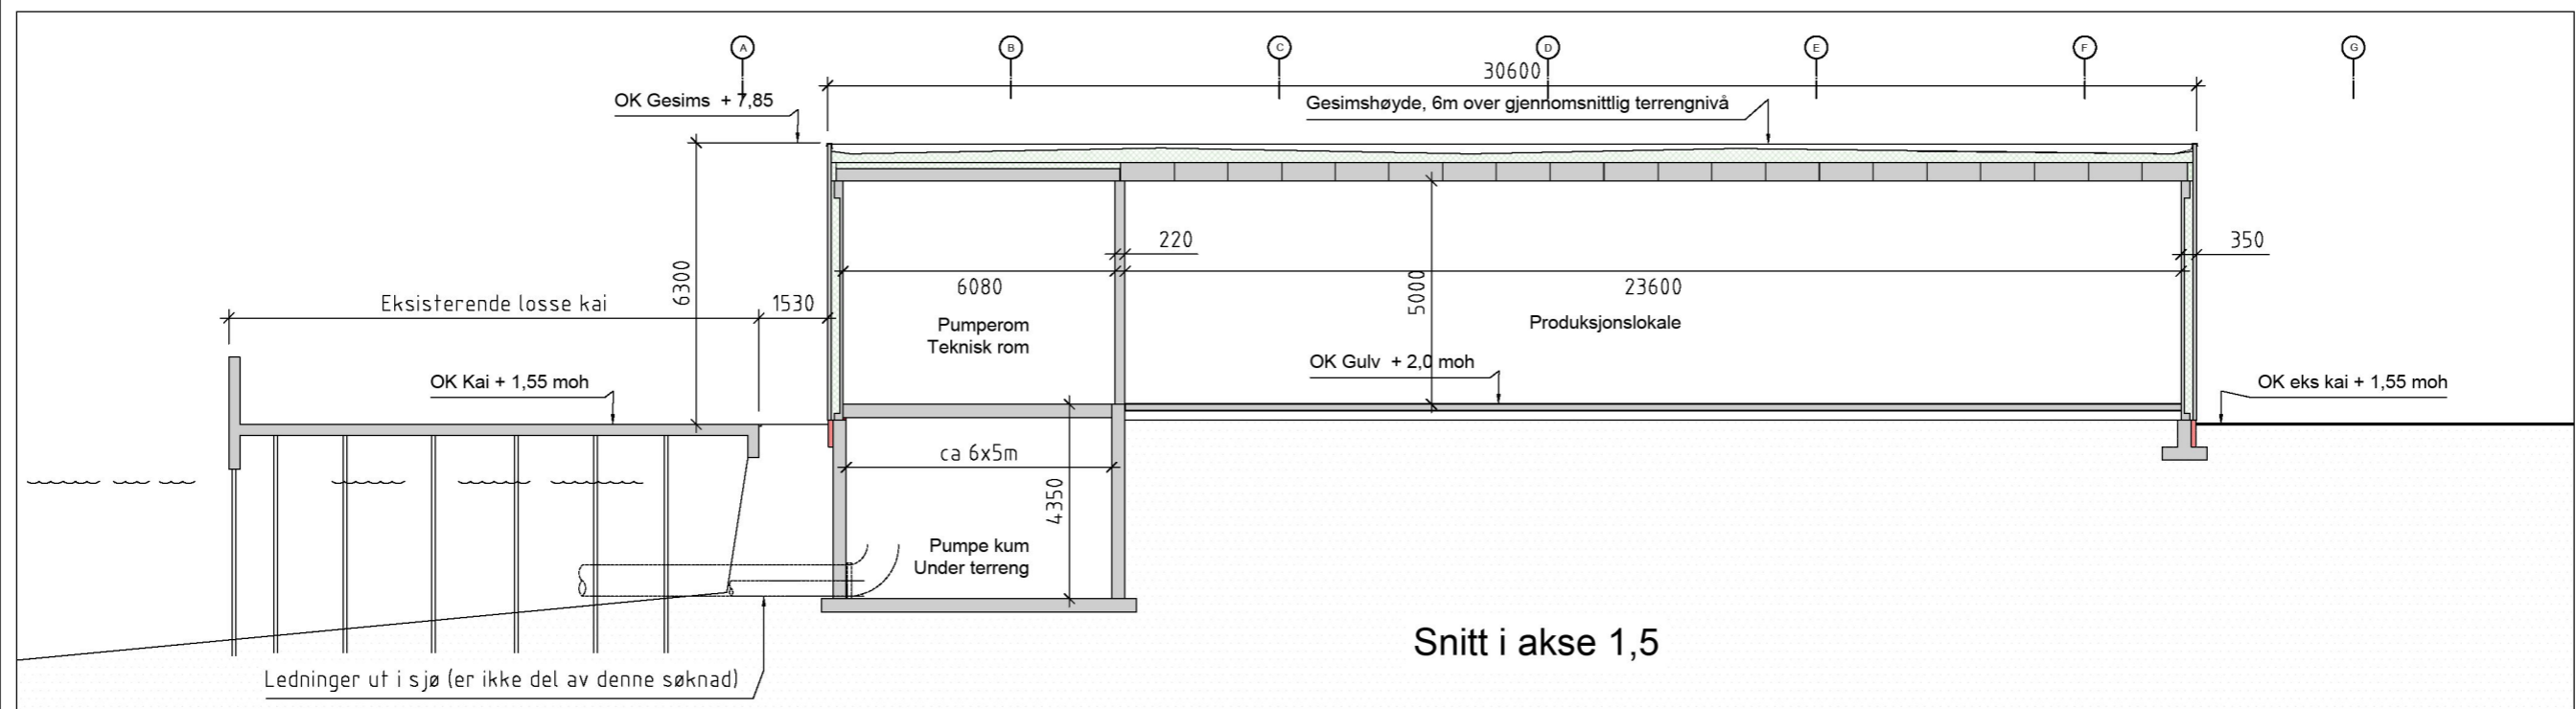


Vedlegg E2 til Rammesøknad

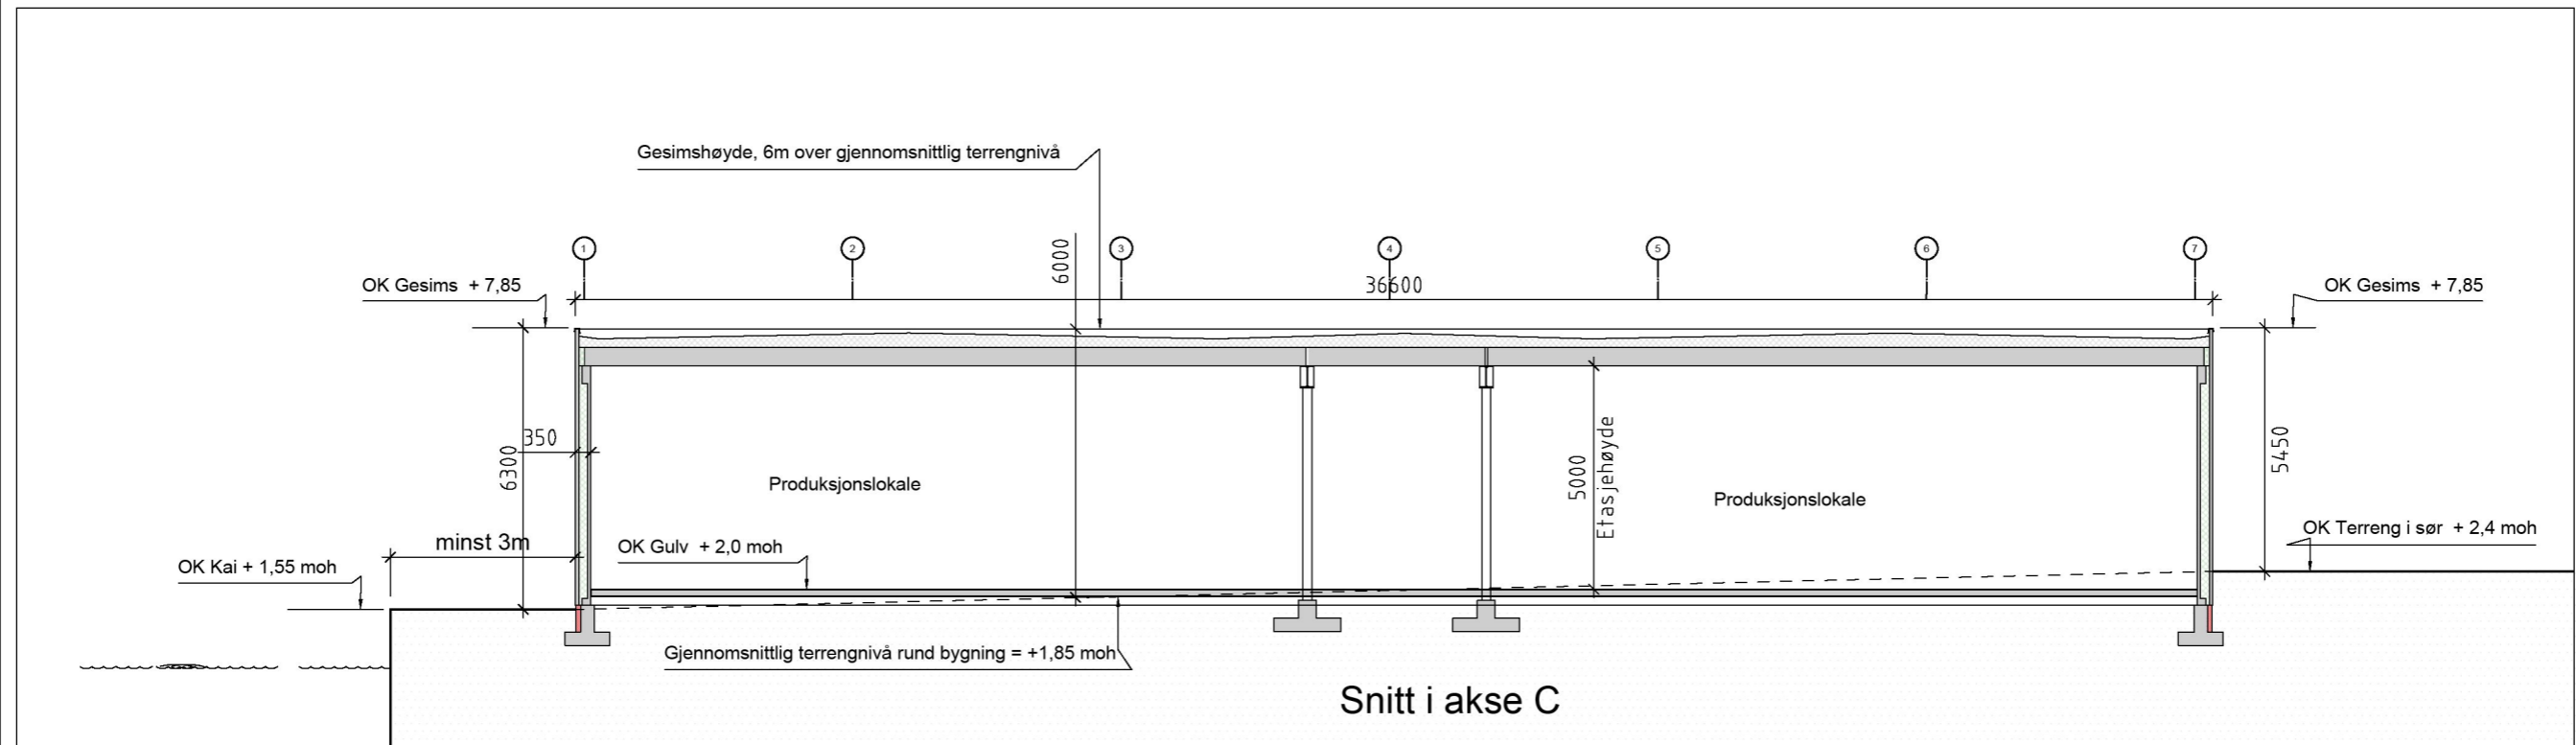

BM02		FOR RAMMESØKNAD	ovi	13.01.22
0		For Byggemelding	ovi	14.12.22
REV. INDEX	ANT.	ENDRINGEN GJELDER	SIGN	DATO
> DOKUMENTASJONSTEGNING > ARBEIDSTEGNING > ANBUDSTEGNING > ANMELDELSESTEGNING > FORELØPIG TEGNING				

Petter J Rasmussen AS
 Rådgivende ingeniører og arkitekter
 Diktervegen 8, 5538 HAUGESUND, tlf 48 311 311, Org. nr. NO 971 000 724 MVA

Dato	Konstr./Tegnet	Format	Målestokk	E2
13.01.23	eVi	A3	1:150	
Kontrollert dato	Kontrollert			Erstatning for:
13.01.23	IR			Erstatlet av:
22104 - Nytt industribygg Årabrotsholmen GBN 15/1042 Åkra Sjømat eiendom AS				22104 - B310 - BM02
TYPISKE SNITT				Flisem
Heravhengig	Indec	Beregning	22104	