





Fasade nord

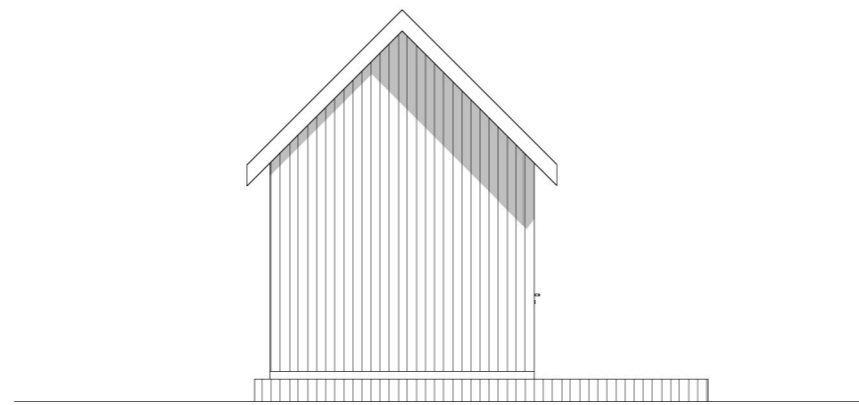

Fasade øst

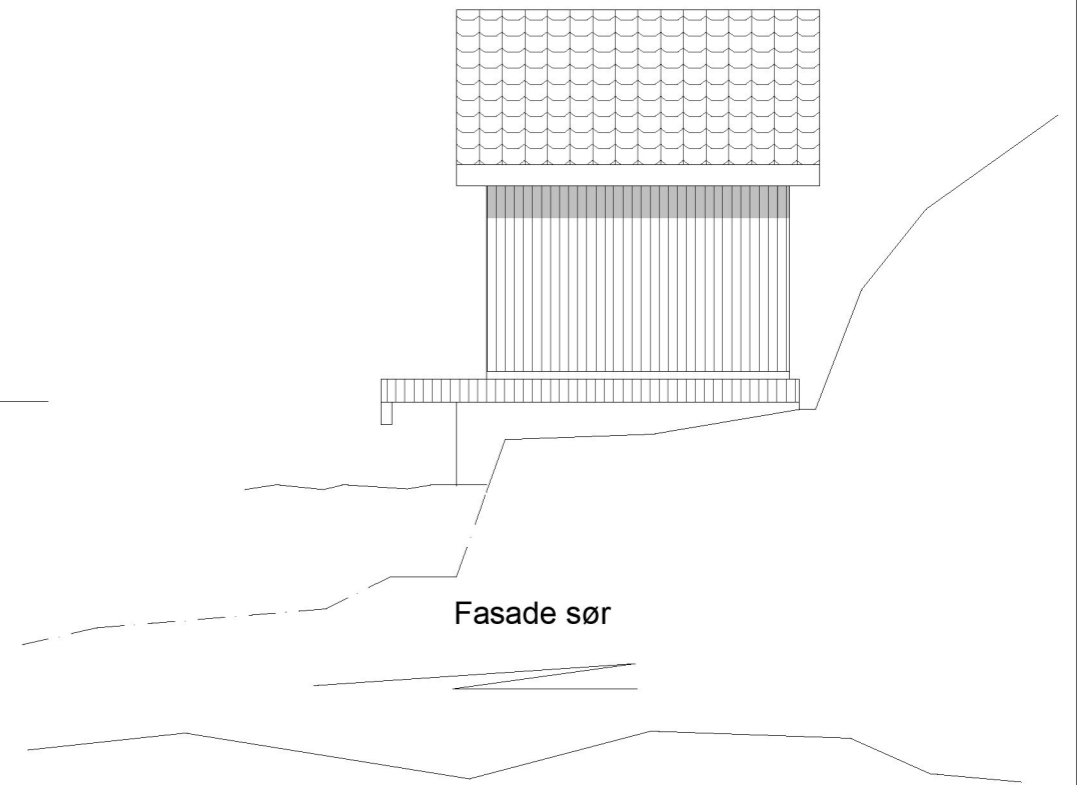

Fasade sør

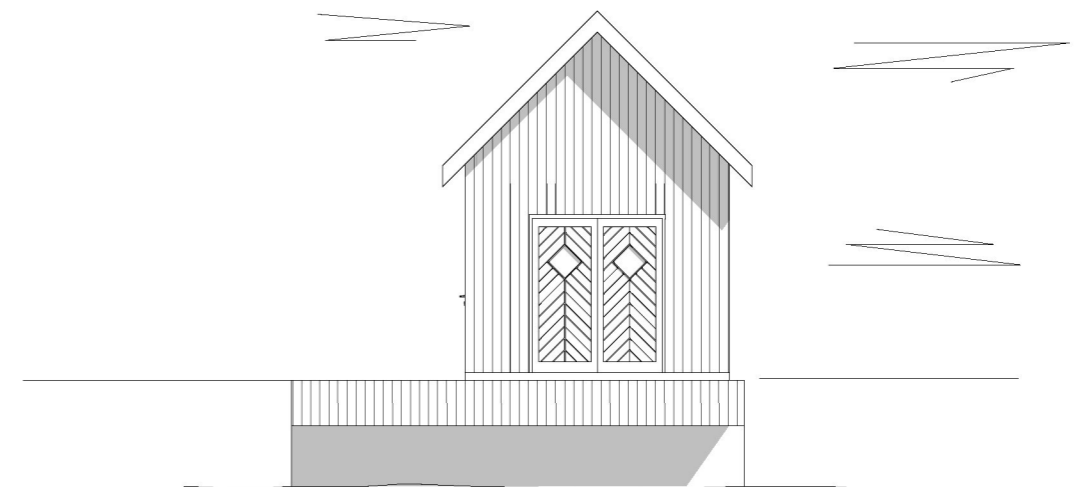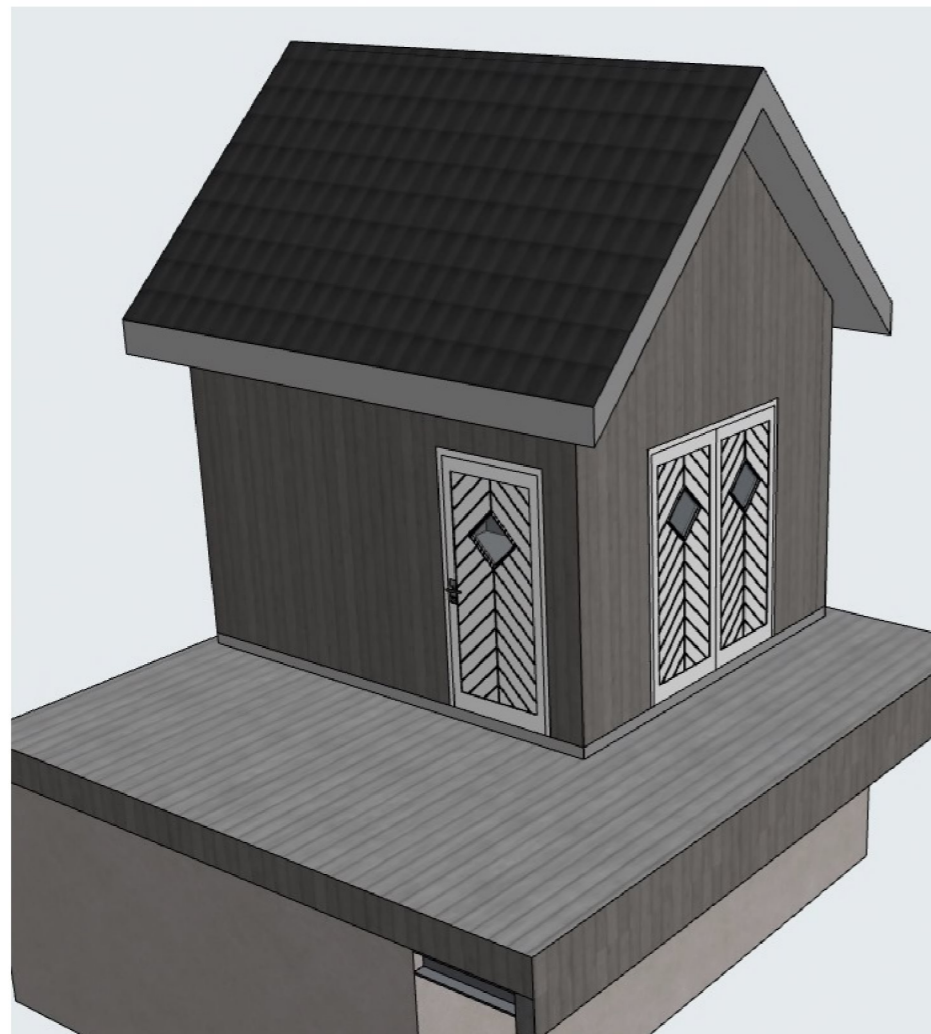

Fasade vest

Prosjekt: Nytt naust og utvidet kai		Kontroll prosjekt:	
Sign.:		Kontroll:	
Tiltakshaver: Knut Waaga #Client Address1 #Client Postcode #Client City		Gnr./Bnr./Festenr.: 107/35	
Prosjekterende: North Ark As Fleslandvegen 59 A 4291 Kopervik			
© Alle rettigheter tilhører utførende for prosjektering, kopiering eller bruk av disse tegningene er forbudt uten skriftlig samtykke		Dato: 11.01.2023	
Tegning: Fasader		Målestokk: 1:100, 1:200	
Tegningsnr.: A40-1		Rev.: .	